



PLAN 4 SÖDRA VINGEN
SKALA 1:300@A3



LOA ca 2 422 m² (ca 11,6 m²/p)

Ca 208 arbetsplatser i öppet landskap
varav 190 vid skrivbord 1600x800
samt 18 platser vid touch down

Mötesrum


- 1 st mötesrum 16 p
- 2 st mötesrum 10 p
- 2 st mötesrum 8 p
- 4 st samtalsrum 4 p
- 1 st samtalsrum 3 p
- 14 st samtalsrum 1-2 p


öppna mötesytor

- 1 st samlingsyta/eventyta/pentry
- 2 st kaffestationer
- 3 st kopieringsrum
- 3 st förråd
- 2 st korskopplingsrum

Våtutrymmen:

- 12 st WC
- 3 st RWC
- 3 st städrum
- 1 st vilrum

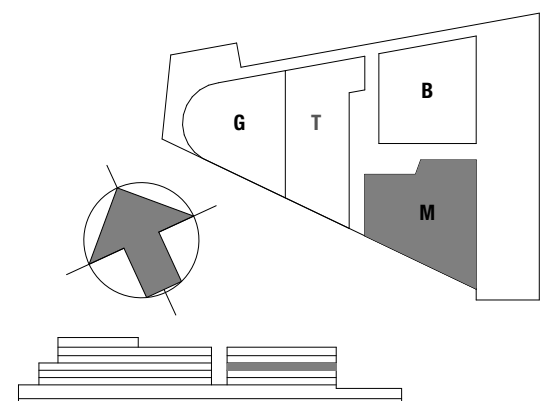

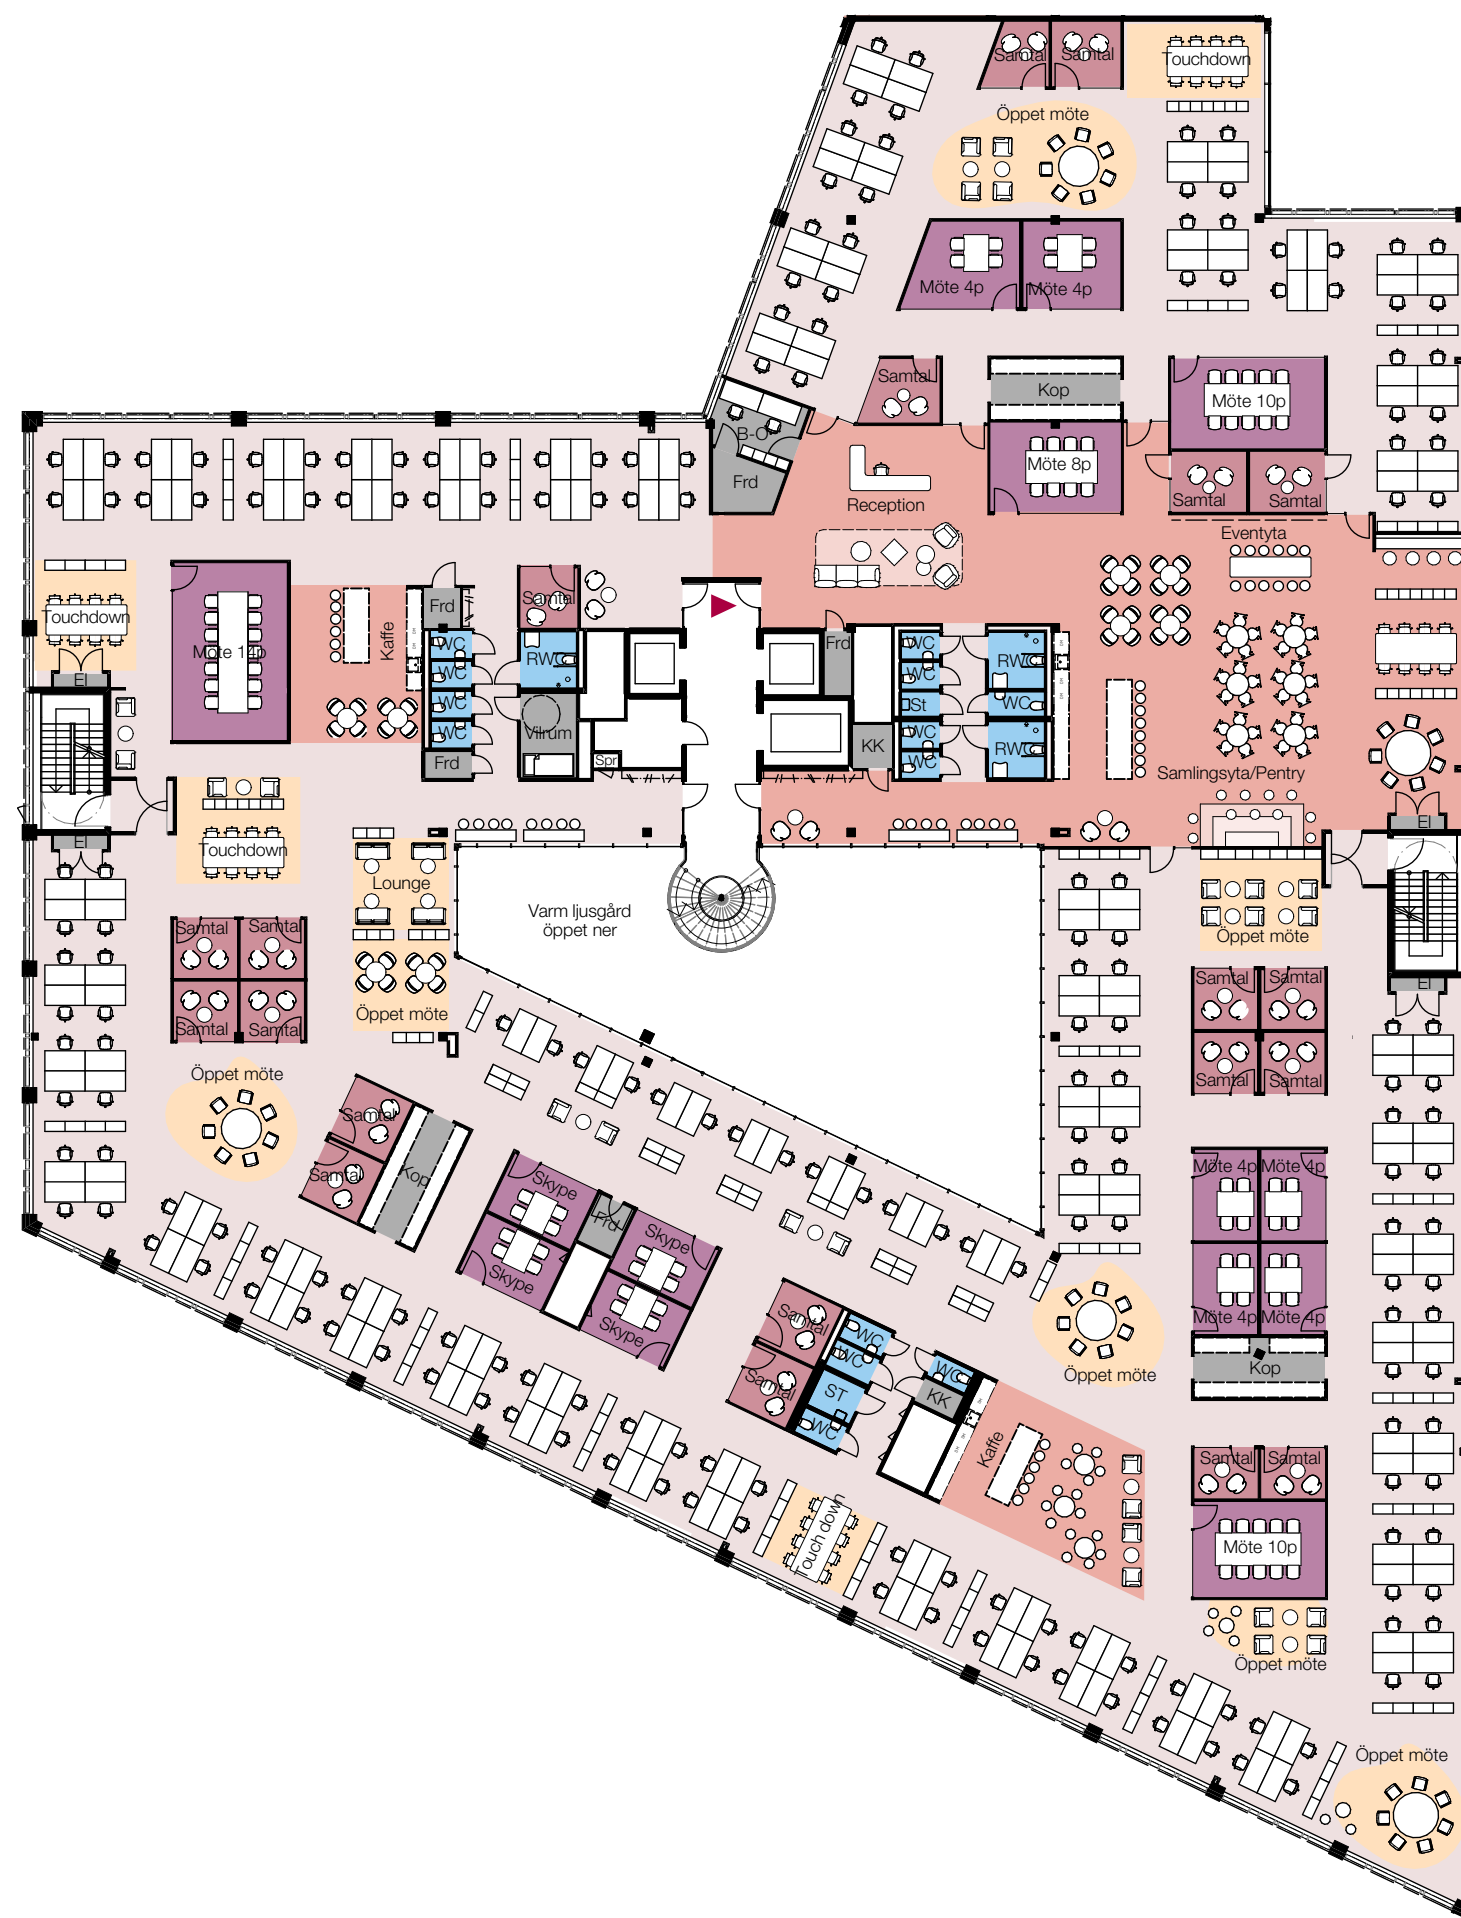

HANGAR 5

PLAN 5 SÖDRA VINGEN SKALA 1:300@A3

LOA ca 2 573 m² (ca 10,8 m²/p)


Ca 238 arbetsplatser i öppet landskap
varav 192 vid skrivbord 1600x800
samt 46 platser vid touch down

Mötesrum
1 st mötesrum 14 p
2 st mötesrum 10 p
1 st mötesrum 8 p
10 st mötesrum 4 p
20 st samtalsrum 1-2 p

öppna mötesytor

1 st samlingsyta/eventyta/pentry
2 st kaffestationer
3 st kopieringsrum
5 st förråd
2 st korskopplingsrum

Våutrymmen:
13 st WC
3 st RWC
2 st städrum
1 st vilrum

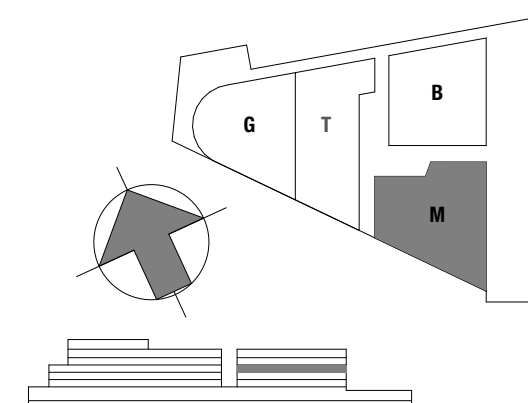




HANGAR 5

PLAN 6 SÖDRA VINGEN

LOA ca 1374 m² (ca 17,39 m²/p plan 6)
79 fasta arbetsplatser

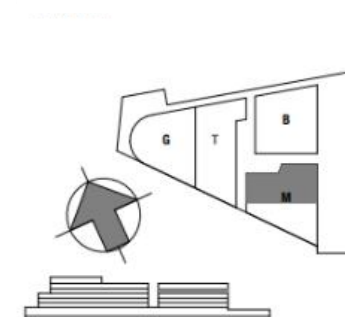

Transaktion 00773115557455714063



0 1 2 5 10 15 20
Skallad PGR ÅÅ ÅÅ

NCC **BAU**