



Södra Agnegatan 29

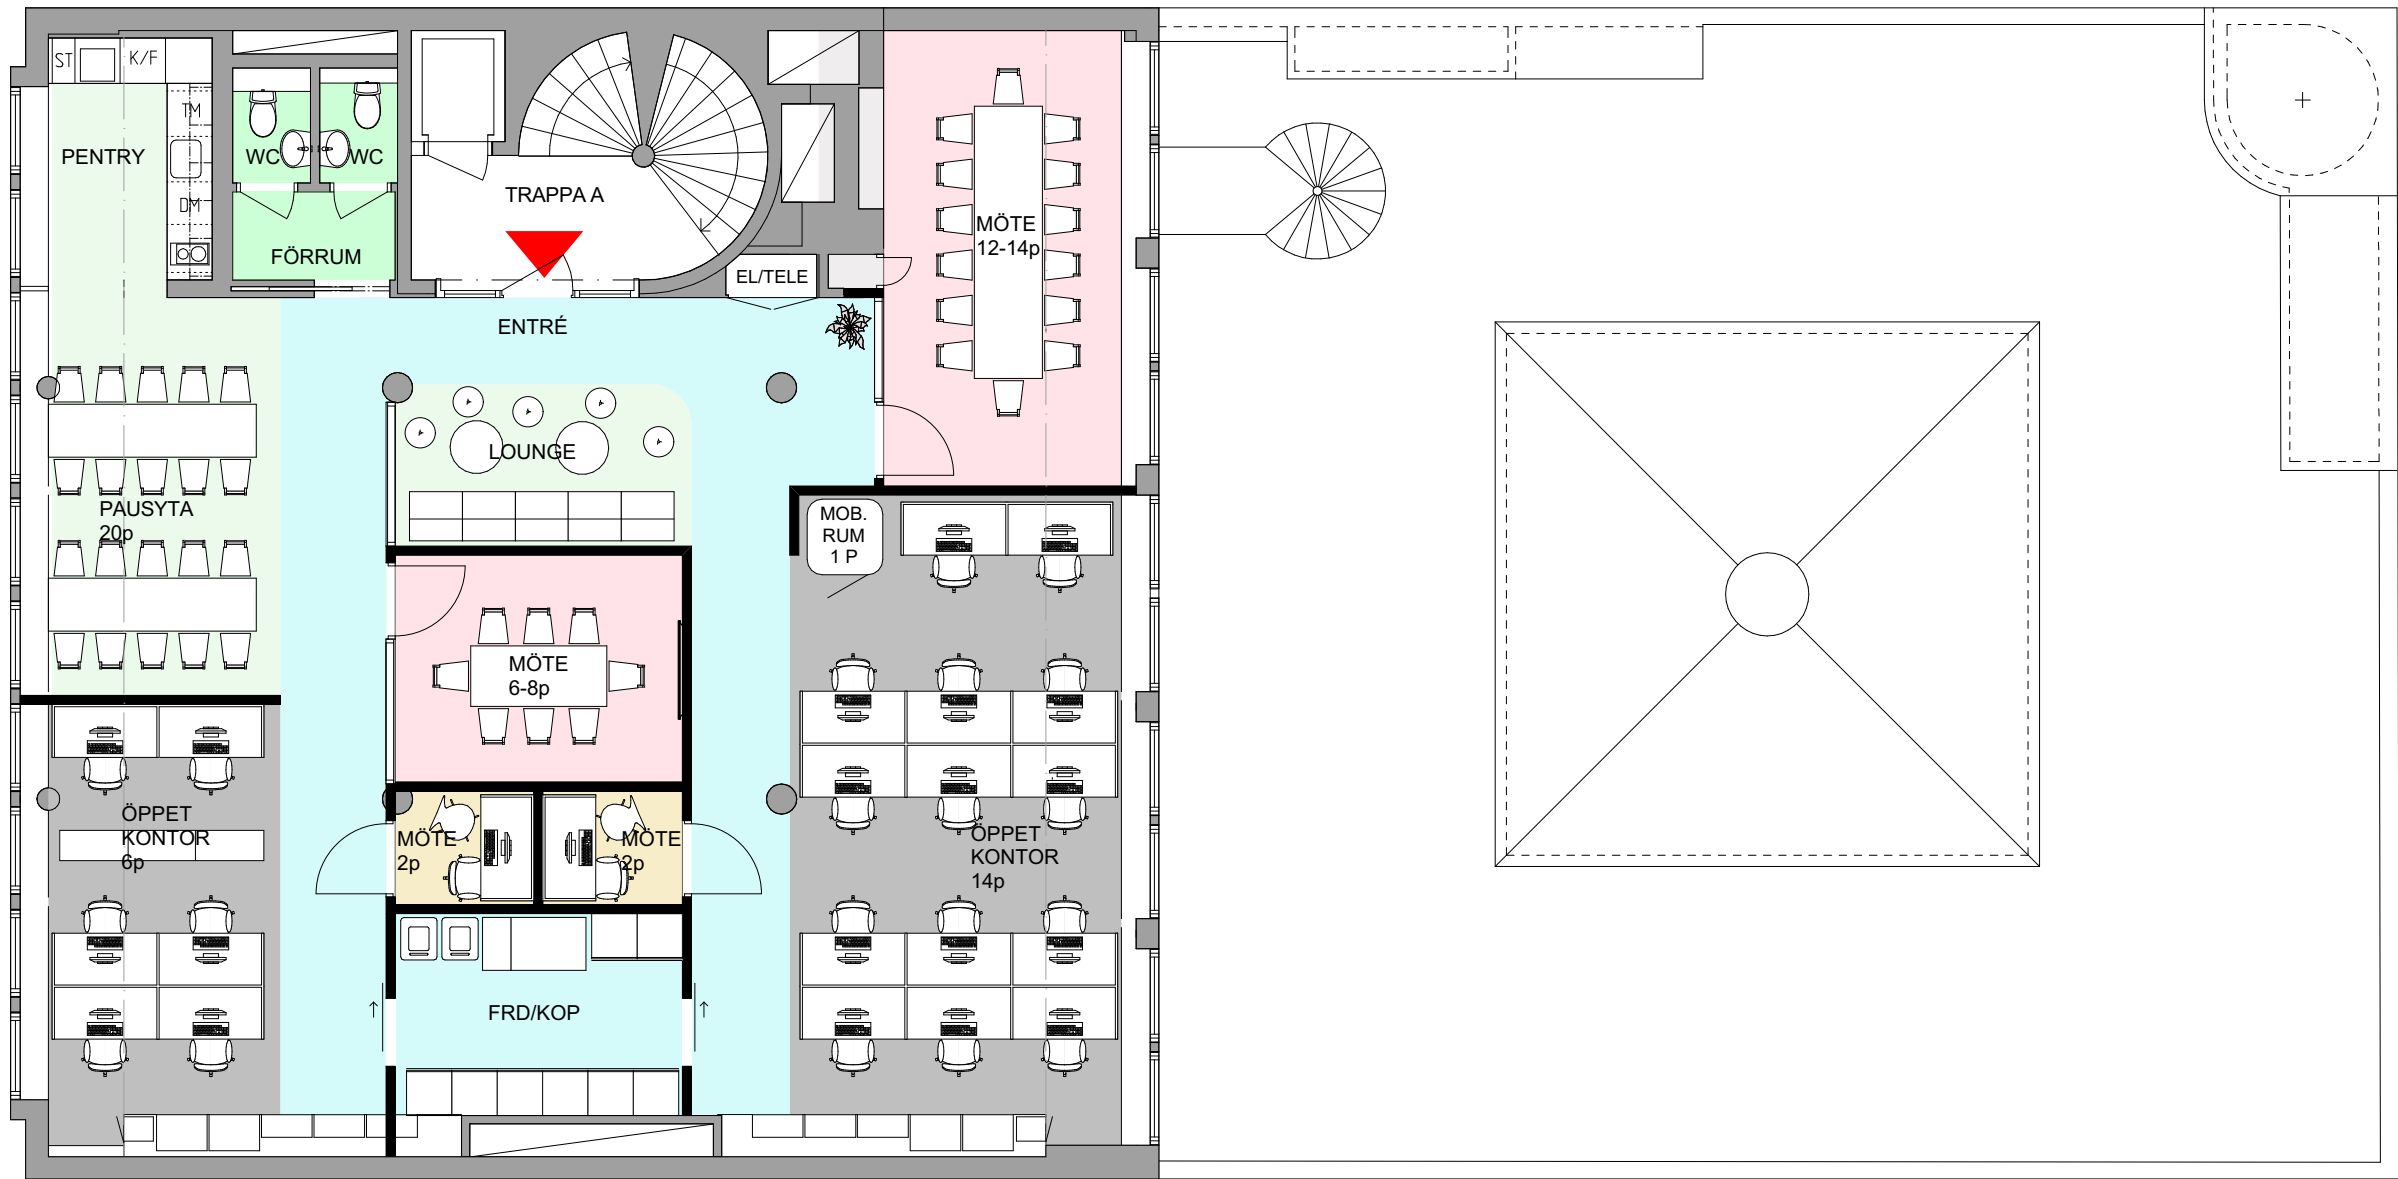


- Funktioner
teckenförklaring
- Trapphus
 - Golvyta extern
 - Kontor
 - Mötesrum extern
 - Mötesrum intern
 - Kommunikation
 - Paus/pentry
 - Wc/dusch
 - Förråd/övrigt
 - Entrépil

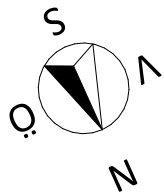

KV FIKONTRÄDET 13
KONTOR
20 ARBETSPLATSER

Skala 1:100, A3

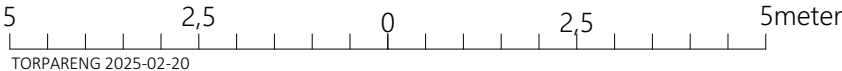

TORPARENG 2025-02-20



LUNDBERGS
FASTIGHETER