


EJ RIMATT

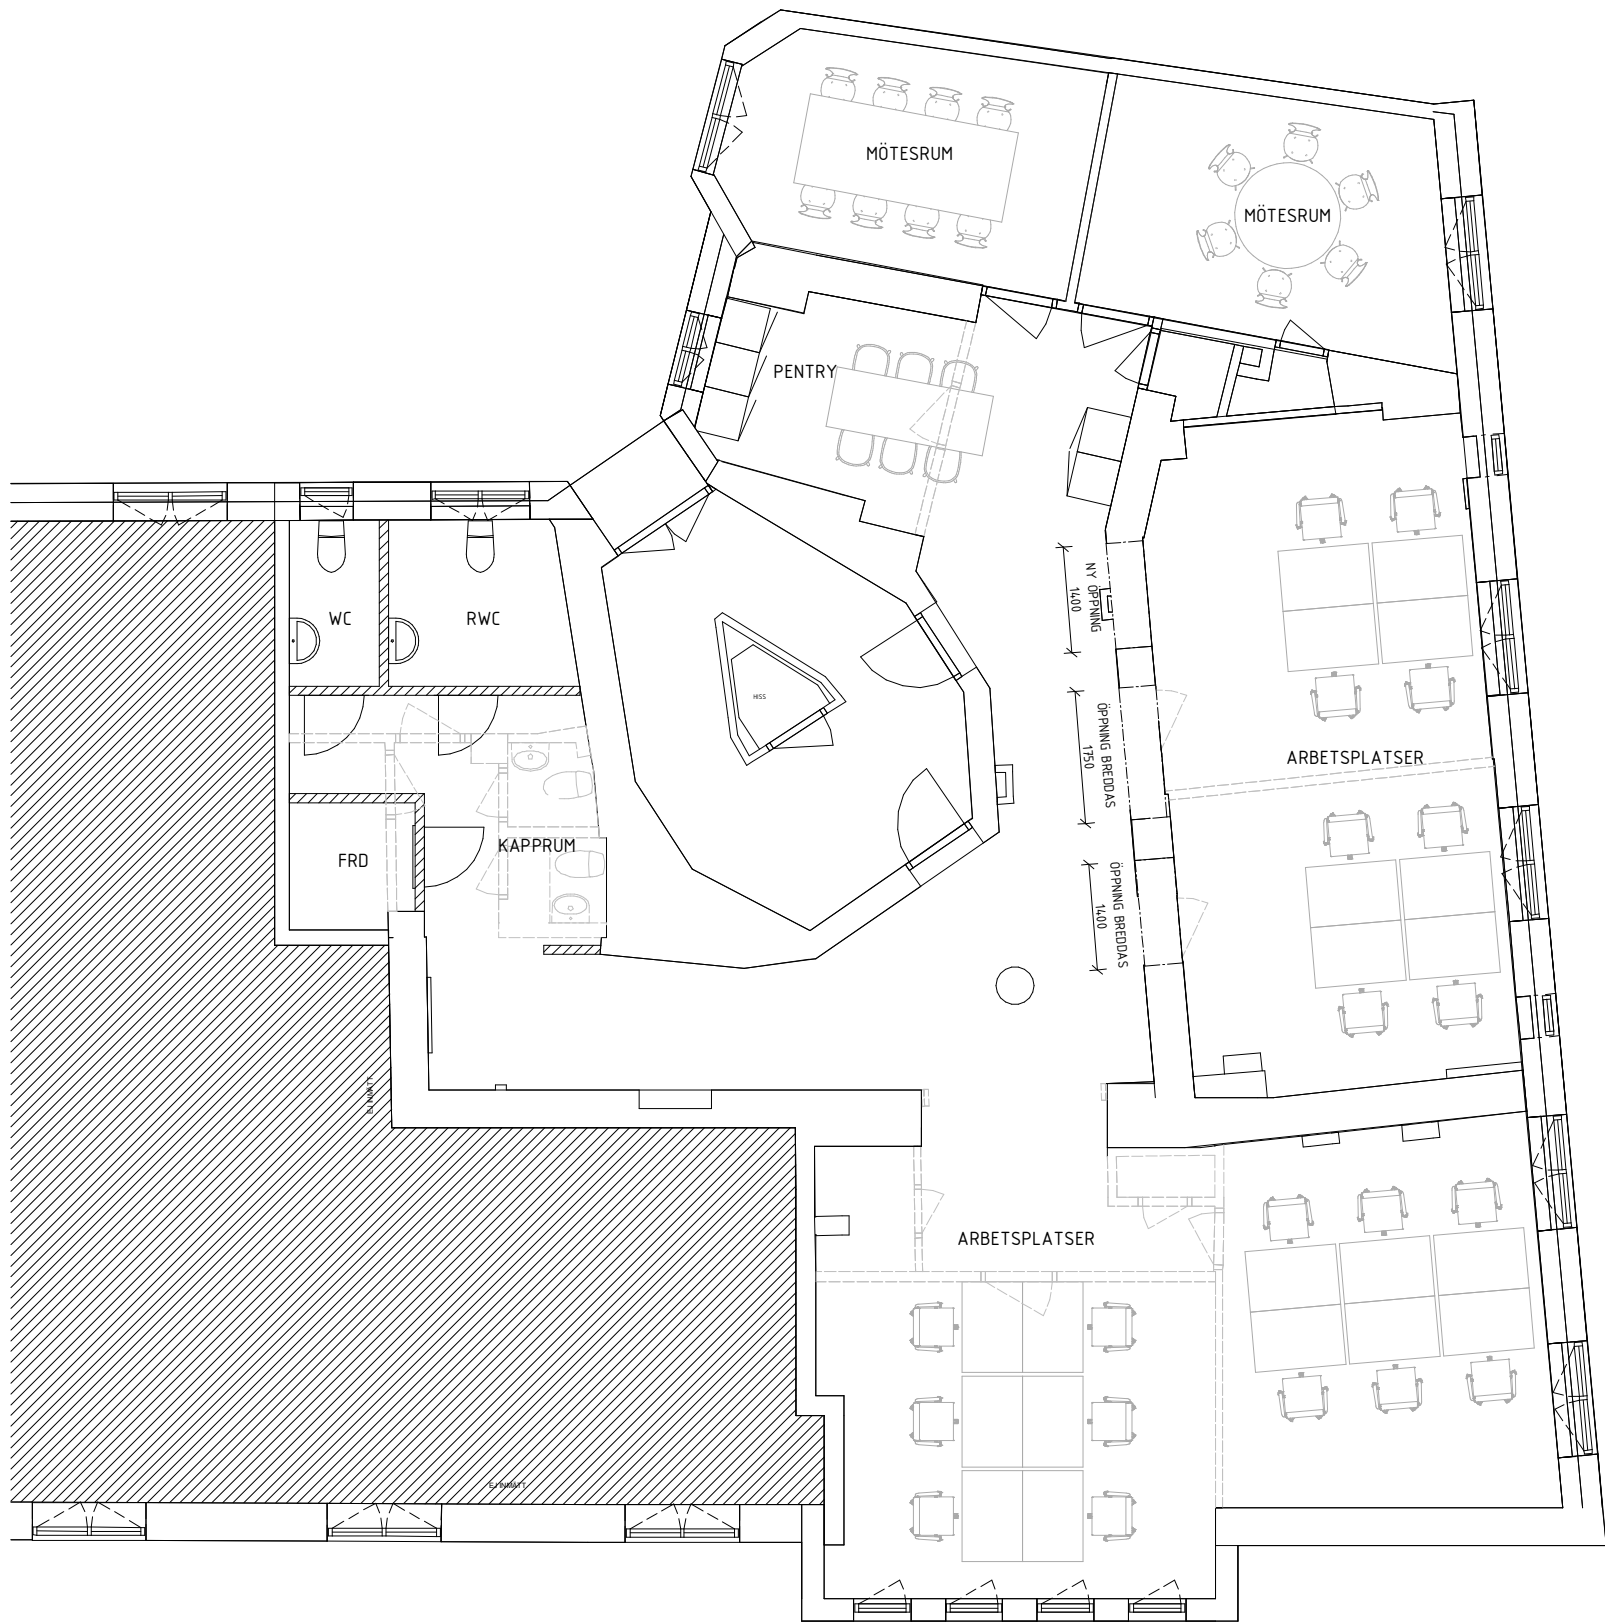

5111

Boem

198,2 m²


(176 m²)

FÖRKLARINGAR

RIVNING



NYA BYGGNADSEDELAR

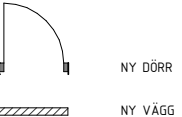

FÖRESKRIFTER

HÄNVISNINGAR

BET	ÄNDRINGEN AVSER	DATUM	SIGN	STATUS
SKISS			HANDLING	
DATUM				ÄNDRING
10/11/23				
PROJEKT				
KV. KILEN				
Wallingatan 38				
ANSVARIG PART				
mod:group				
KONTAKTPERSON		SKAPAD AV		
GODKÄND AV		UPPDRAGSNUMMER		
		24.102.015		
RITNINGSKATEGORI				
PLAN 13 - LOKAL 2			INNEHÅLL	FORMAT
ALTERNATIV 2			A1	SKALA
			1 : 50	
			NUMMER	BET
SK A-004				