


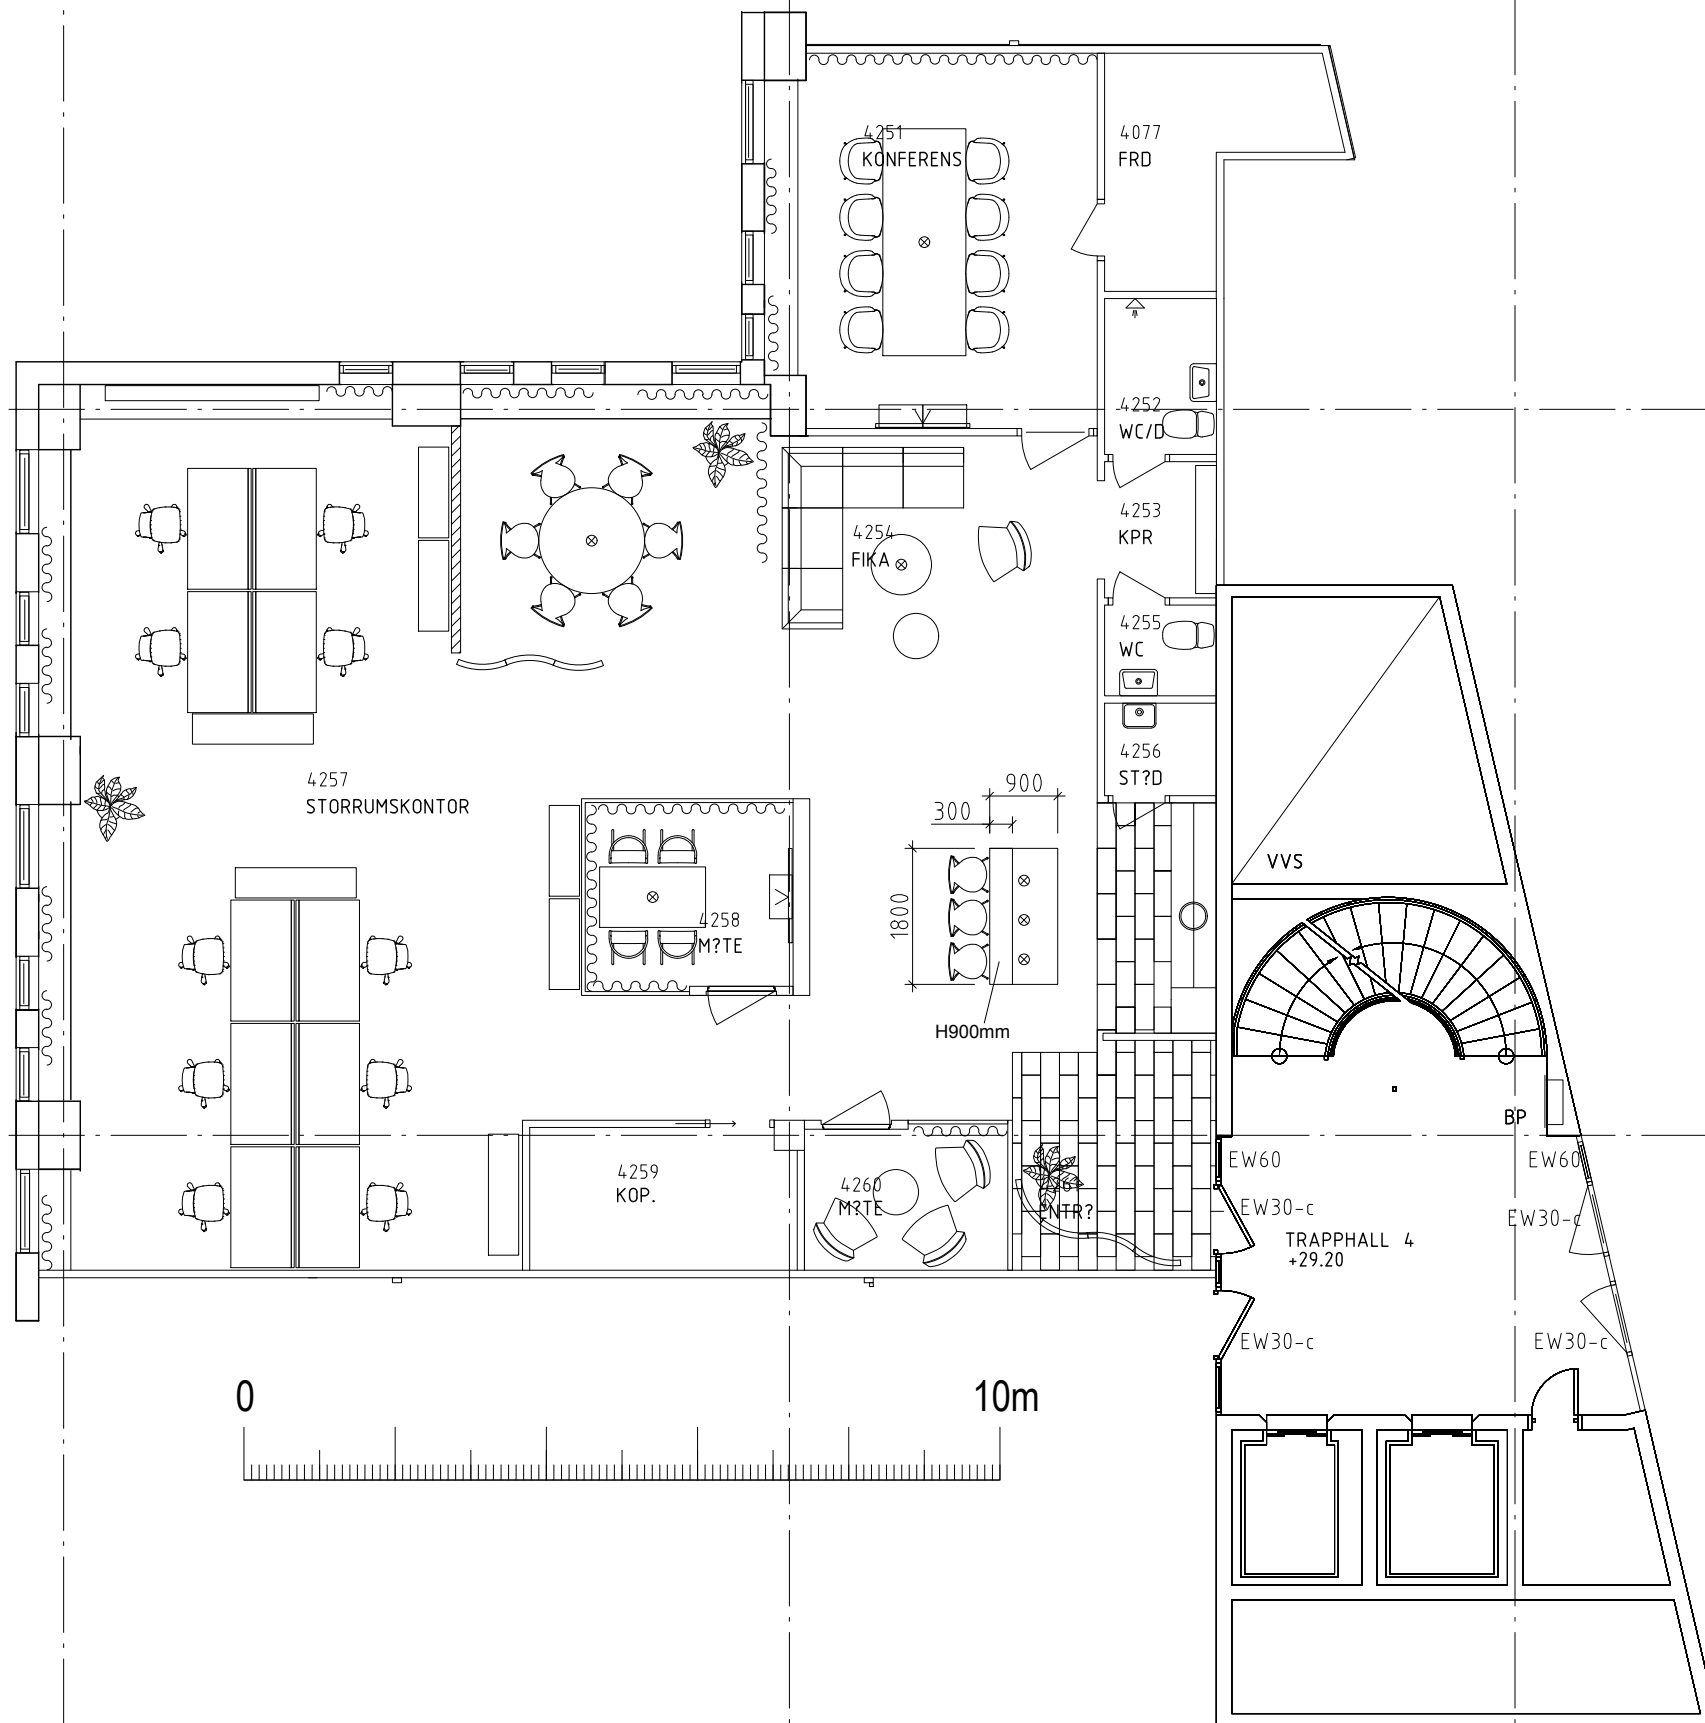

Möbleringskiss

Colliers

Plan 3

UPPDRAG NR	RITAD AV	HANDLÄGGARE
DATUM	ANSVARIG	
2023-01-11		

Modesty Concept AB
inredningsarkitekter

SKALA	NUMMER	BET
1:100 (A3)		