


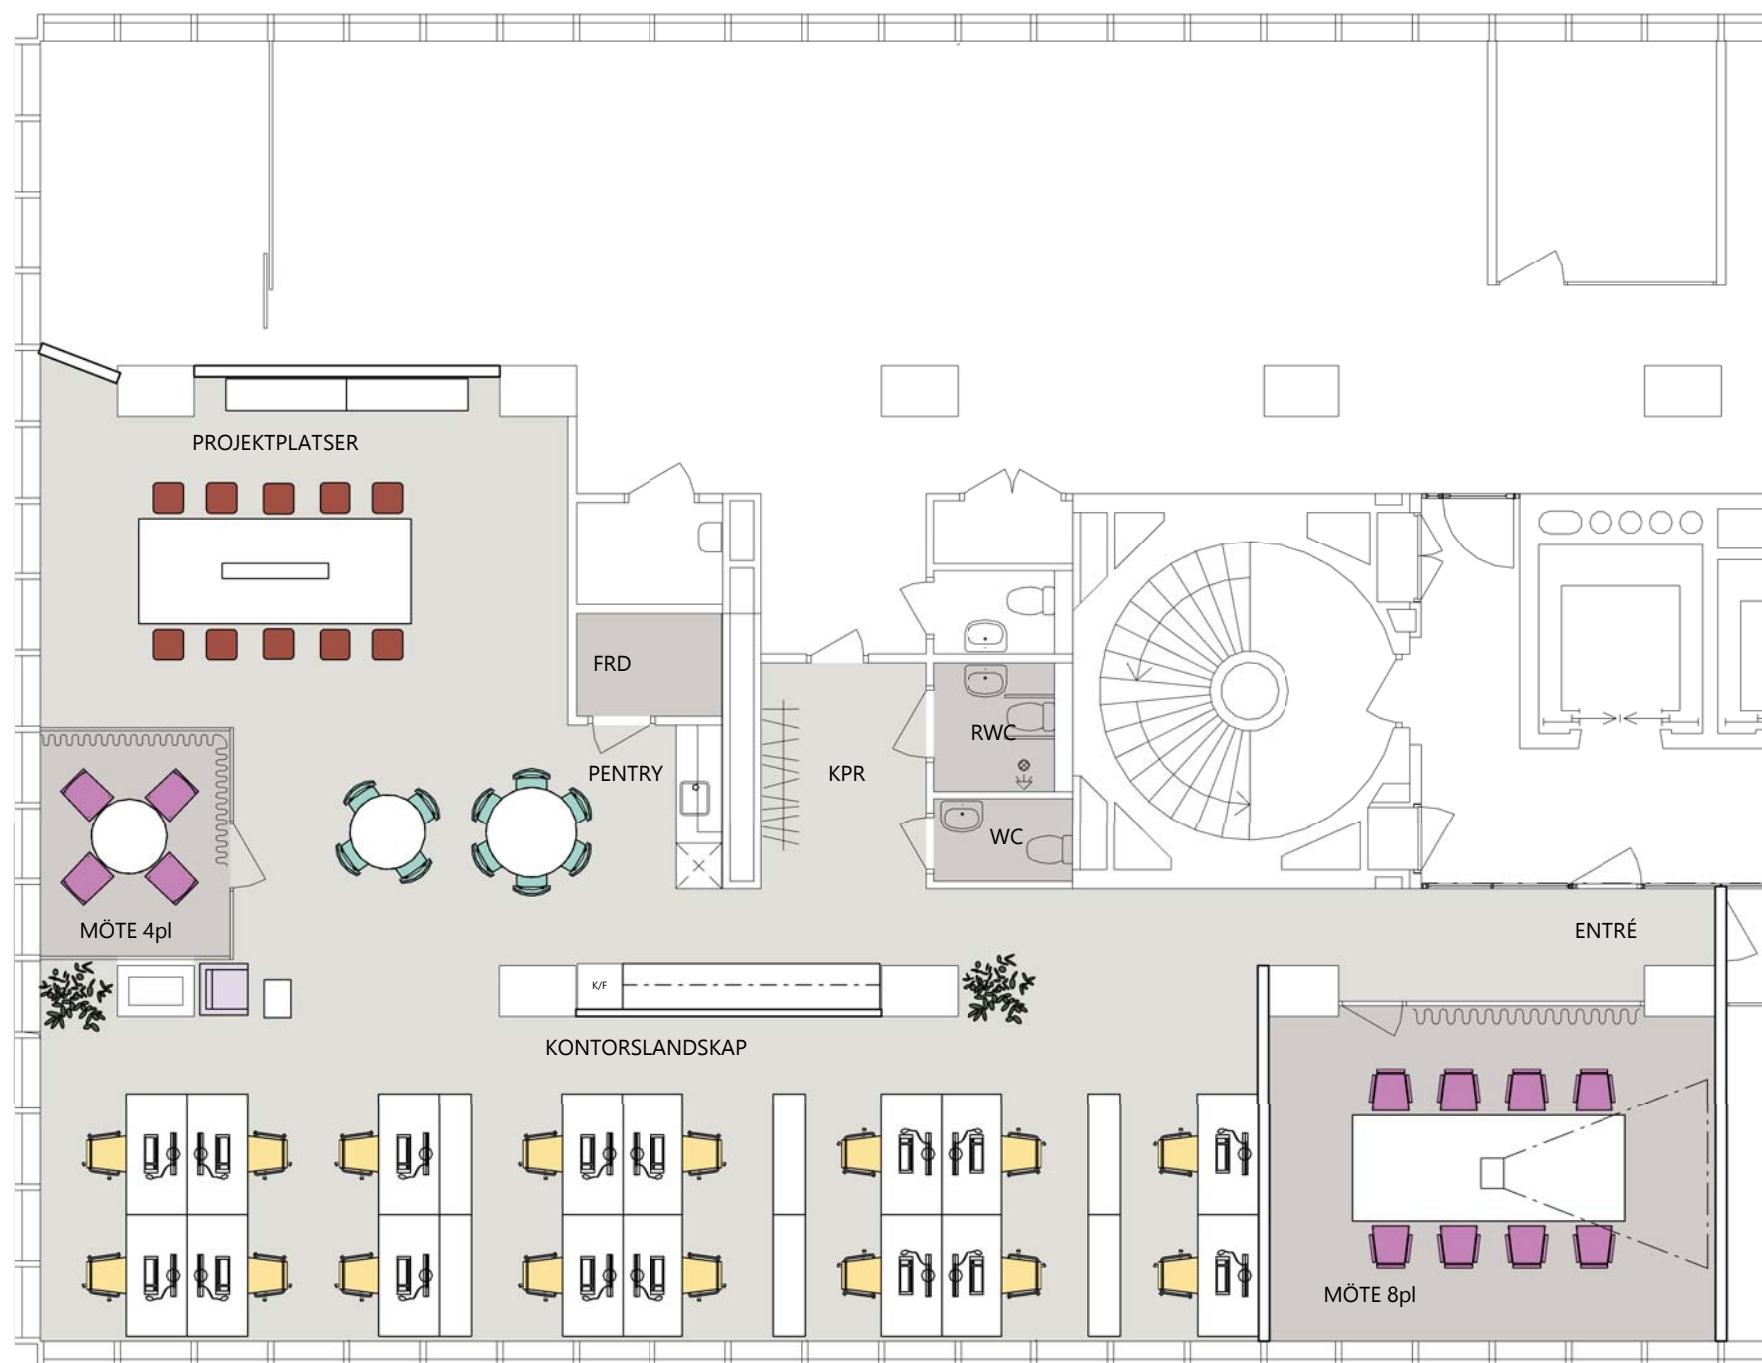

ARBETSPLATSER		
ÖPPET LANDSKAP	16	16

MÖTESPLATSER		
INFORMELLT MÖTE	1	13
MÖTESRUM	12	

PAUSPLATSER		
PROJEKTPLATS	10	20
TORG/KÖK	10	

FRD	1
KONTORSLANDSKAP	1
KPR	1
MÖTE 4pl	1
MÖTE 8pl	1
PENTRY	1
RWC	1
WC	1



VASAHUSET INPLACERINGSSKISS

PLAN 4: CA 206 KVM

skala: 1 : 100 (A3)

2017-01-12 / EO

SKALA 1:100

