


TEKNIK

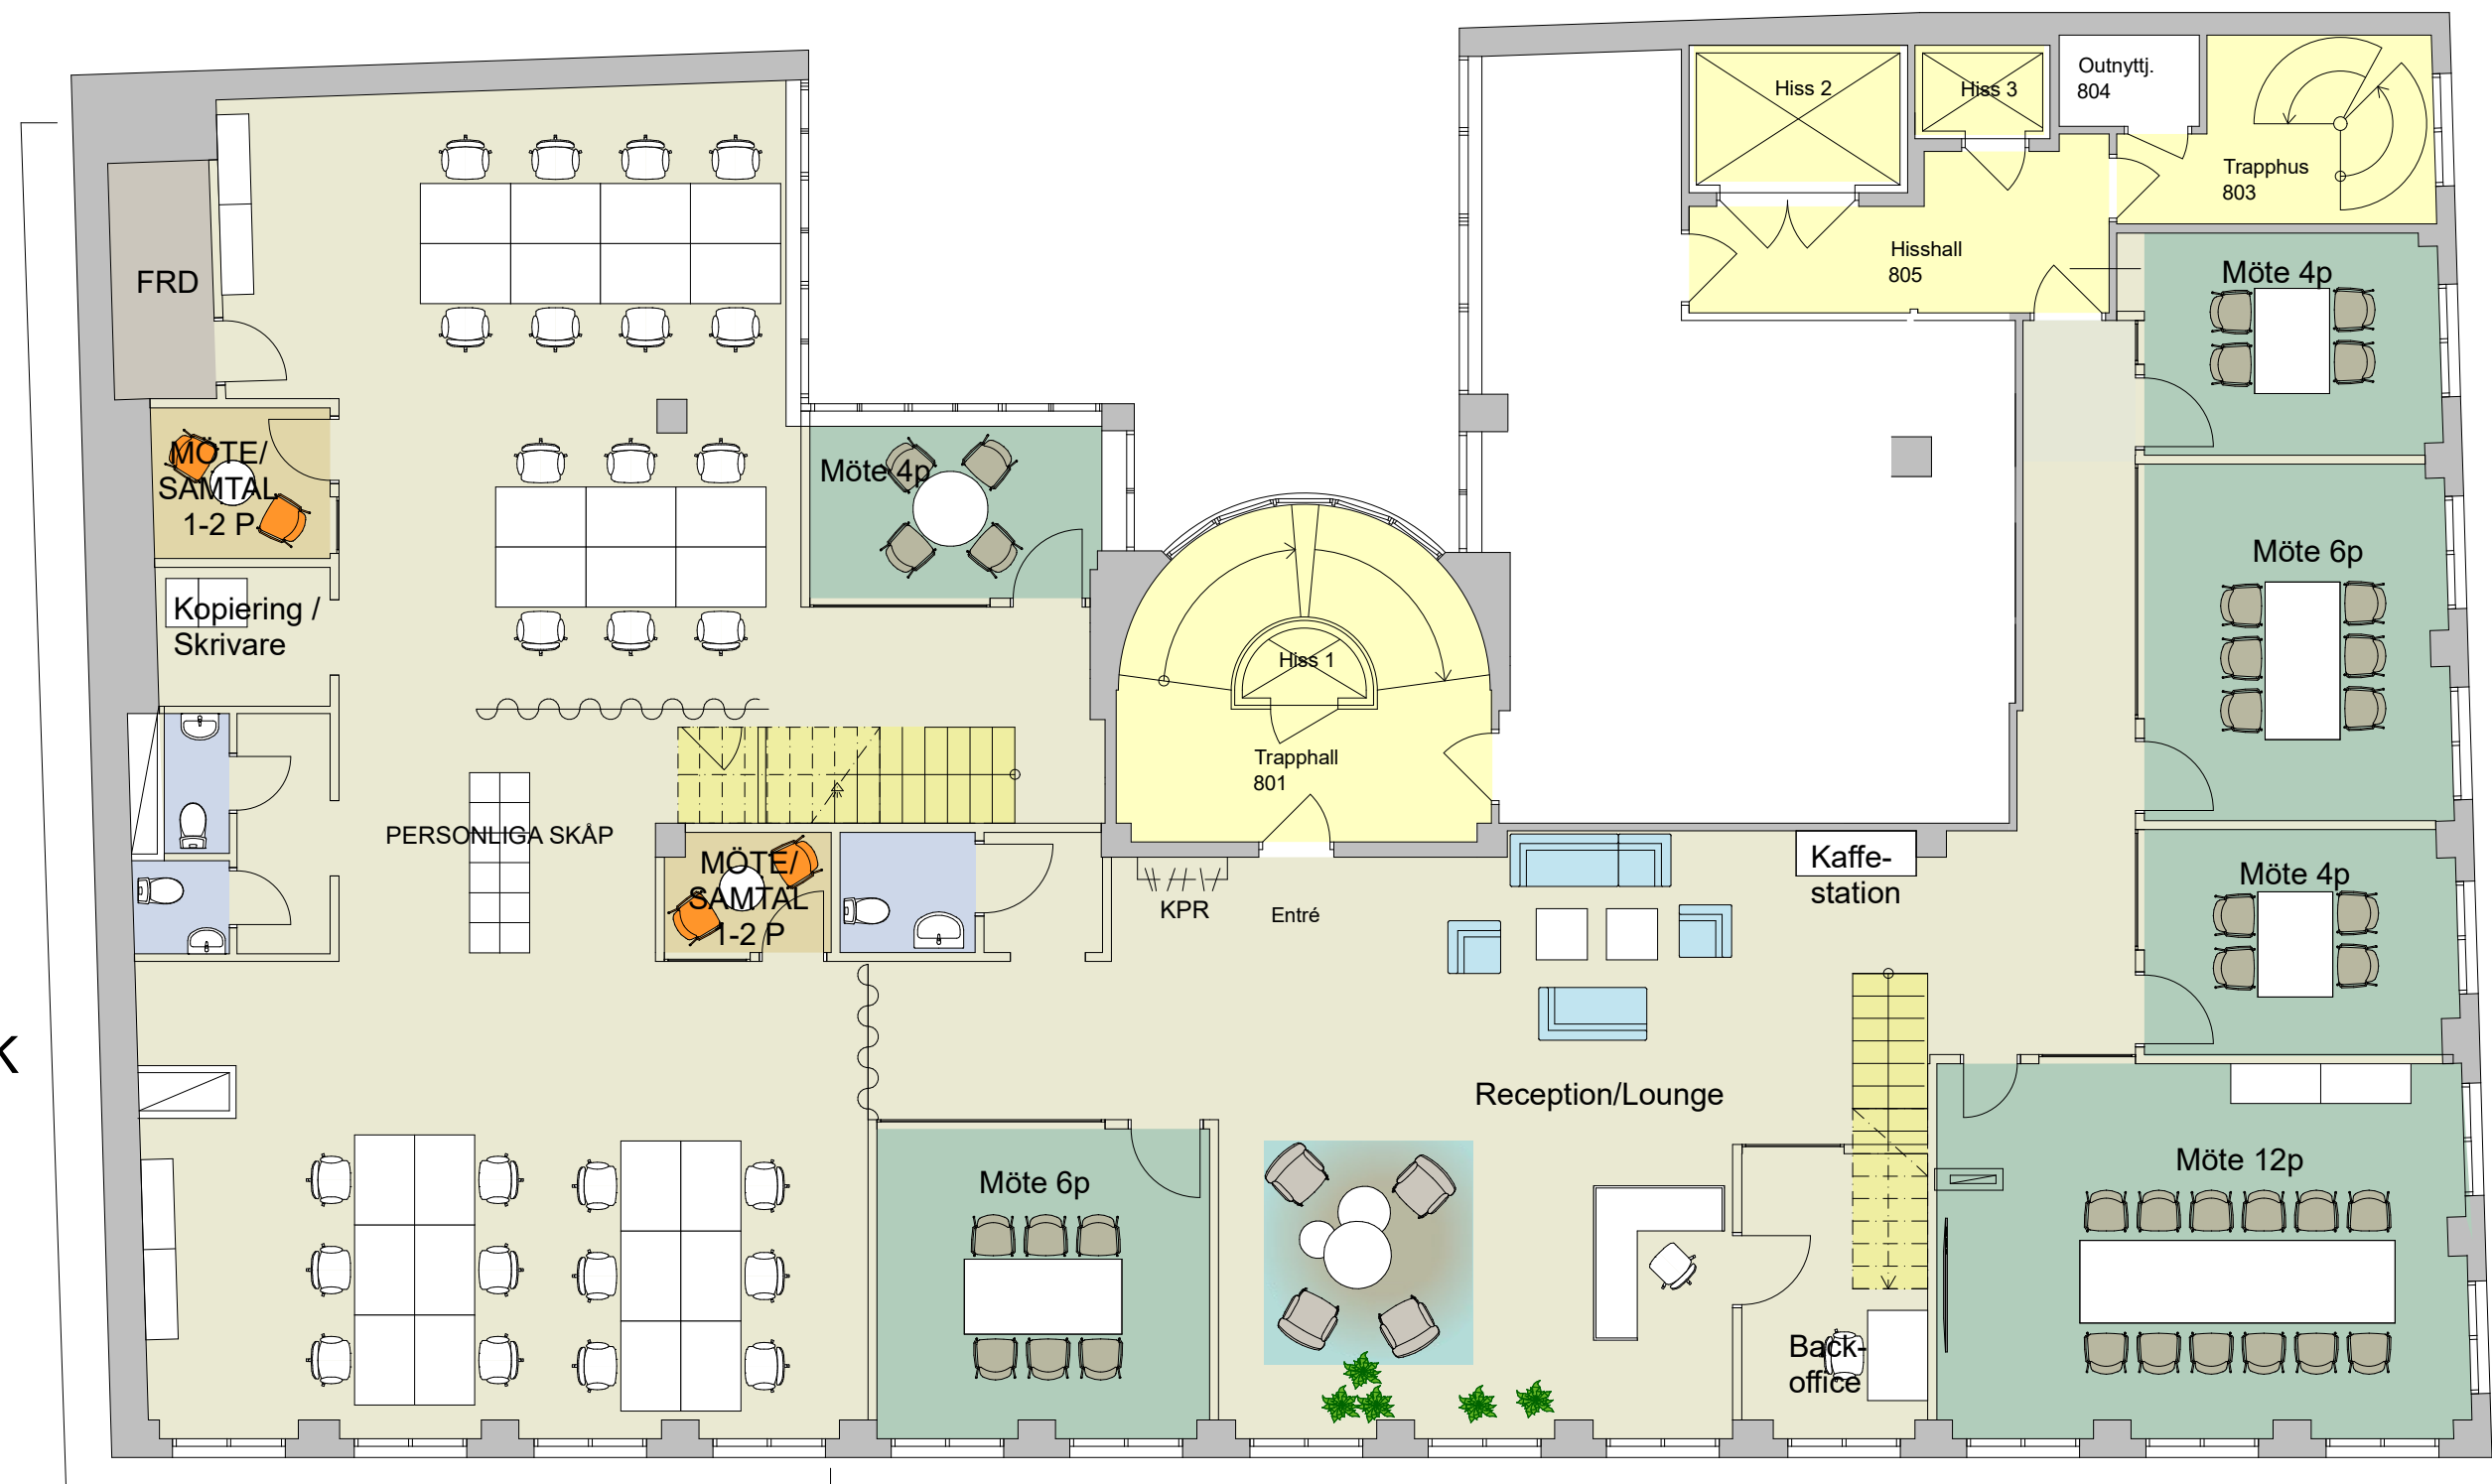

0 1 2 3 4 5

LOA ca 397 m<sup>2</sup>

SKALA 1:100/A3

LUMENA  
ARKITEKTER

26 APL Bord



Inplaceringsförslag  
Plan 5  
Kv. Blompottan 15  
Sveavägen 98, Stockholm  
2020-10-05