





MILLIMETER ARKITEKTER
Maria Skolgata 79a, 118 53 Stockholm
T+46(0)8 50 55 55 00
www.millimeter.se



KV. KILEN / VÄSTMANNAGATAN 7 • UTREDNINGSSKISS VINBAR/RESTAURANG • SKALA 1:100 • STHLM 2024.11.08 / PÅ

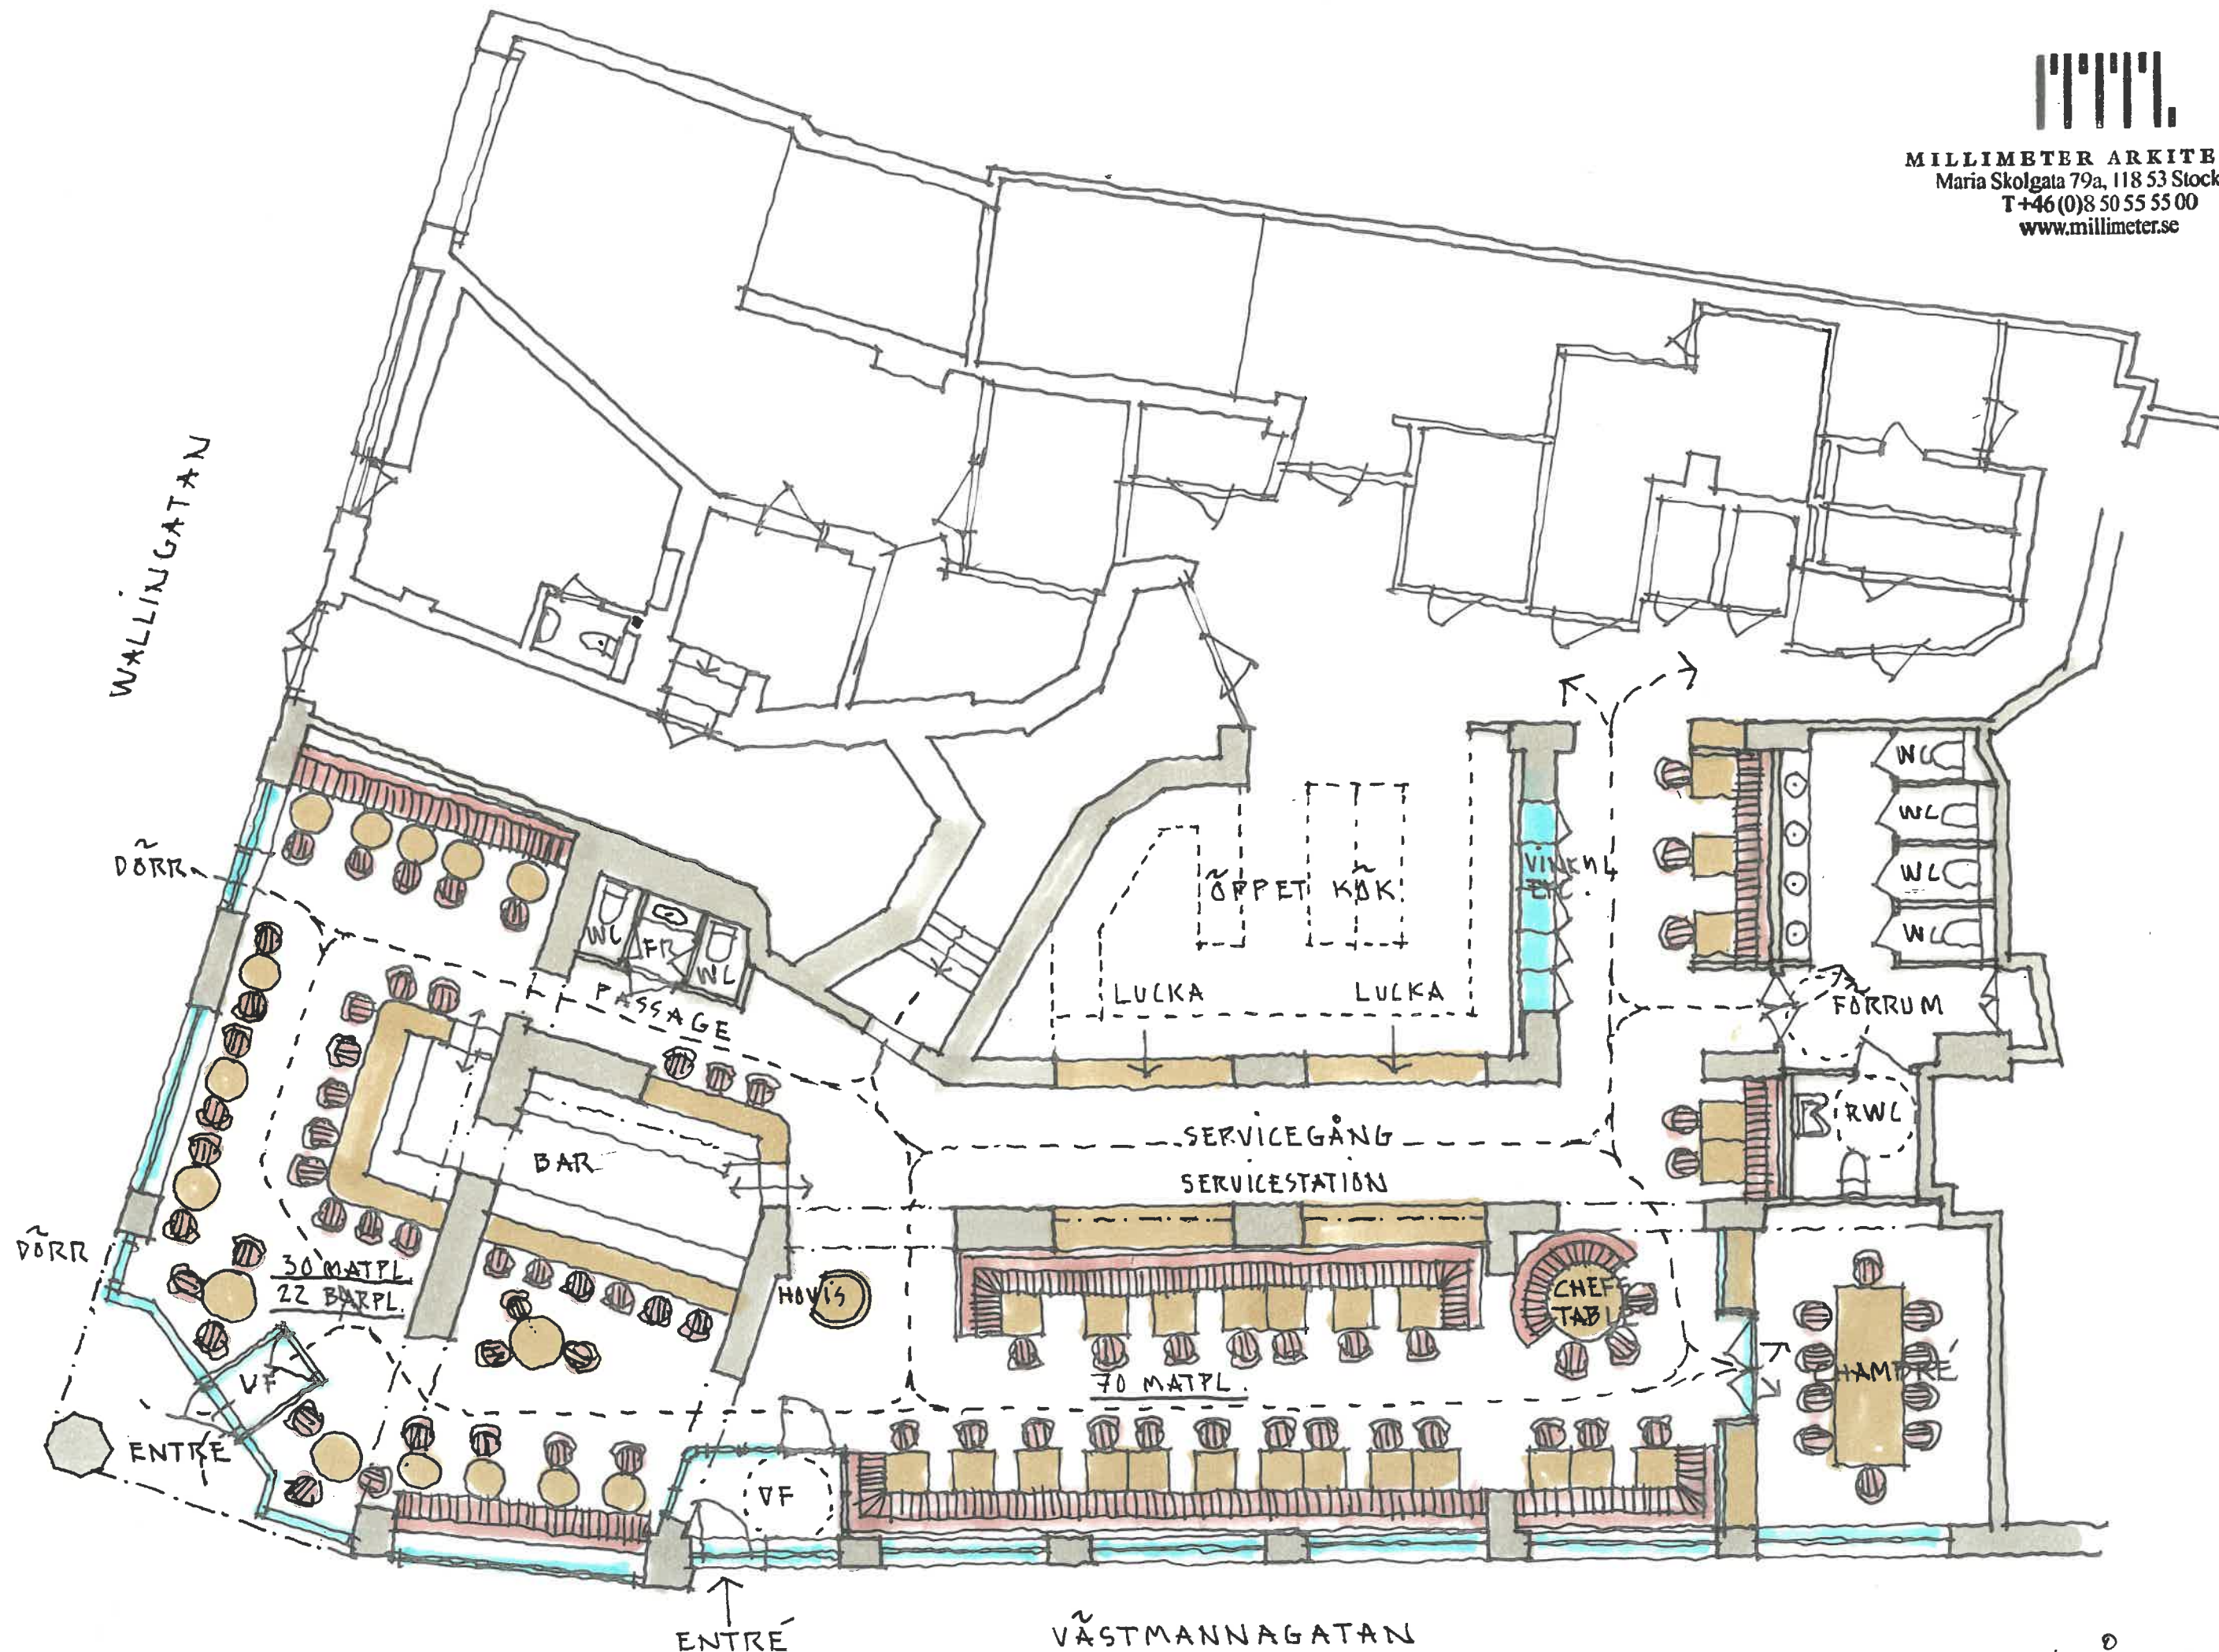

MILLIMETER ARKITEKTER
Maria Skolgata 79a, 118 53 Stockholm
T +46 (0)8 50 55 55 00
www.millimeter.se

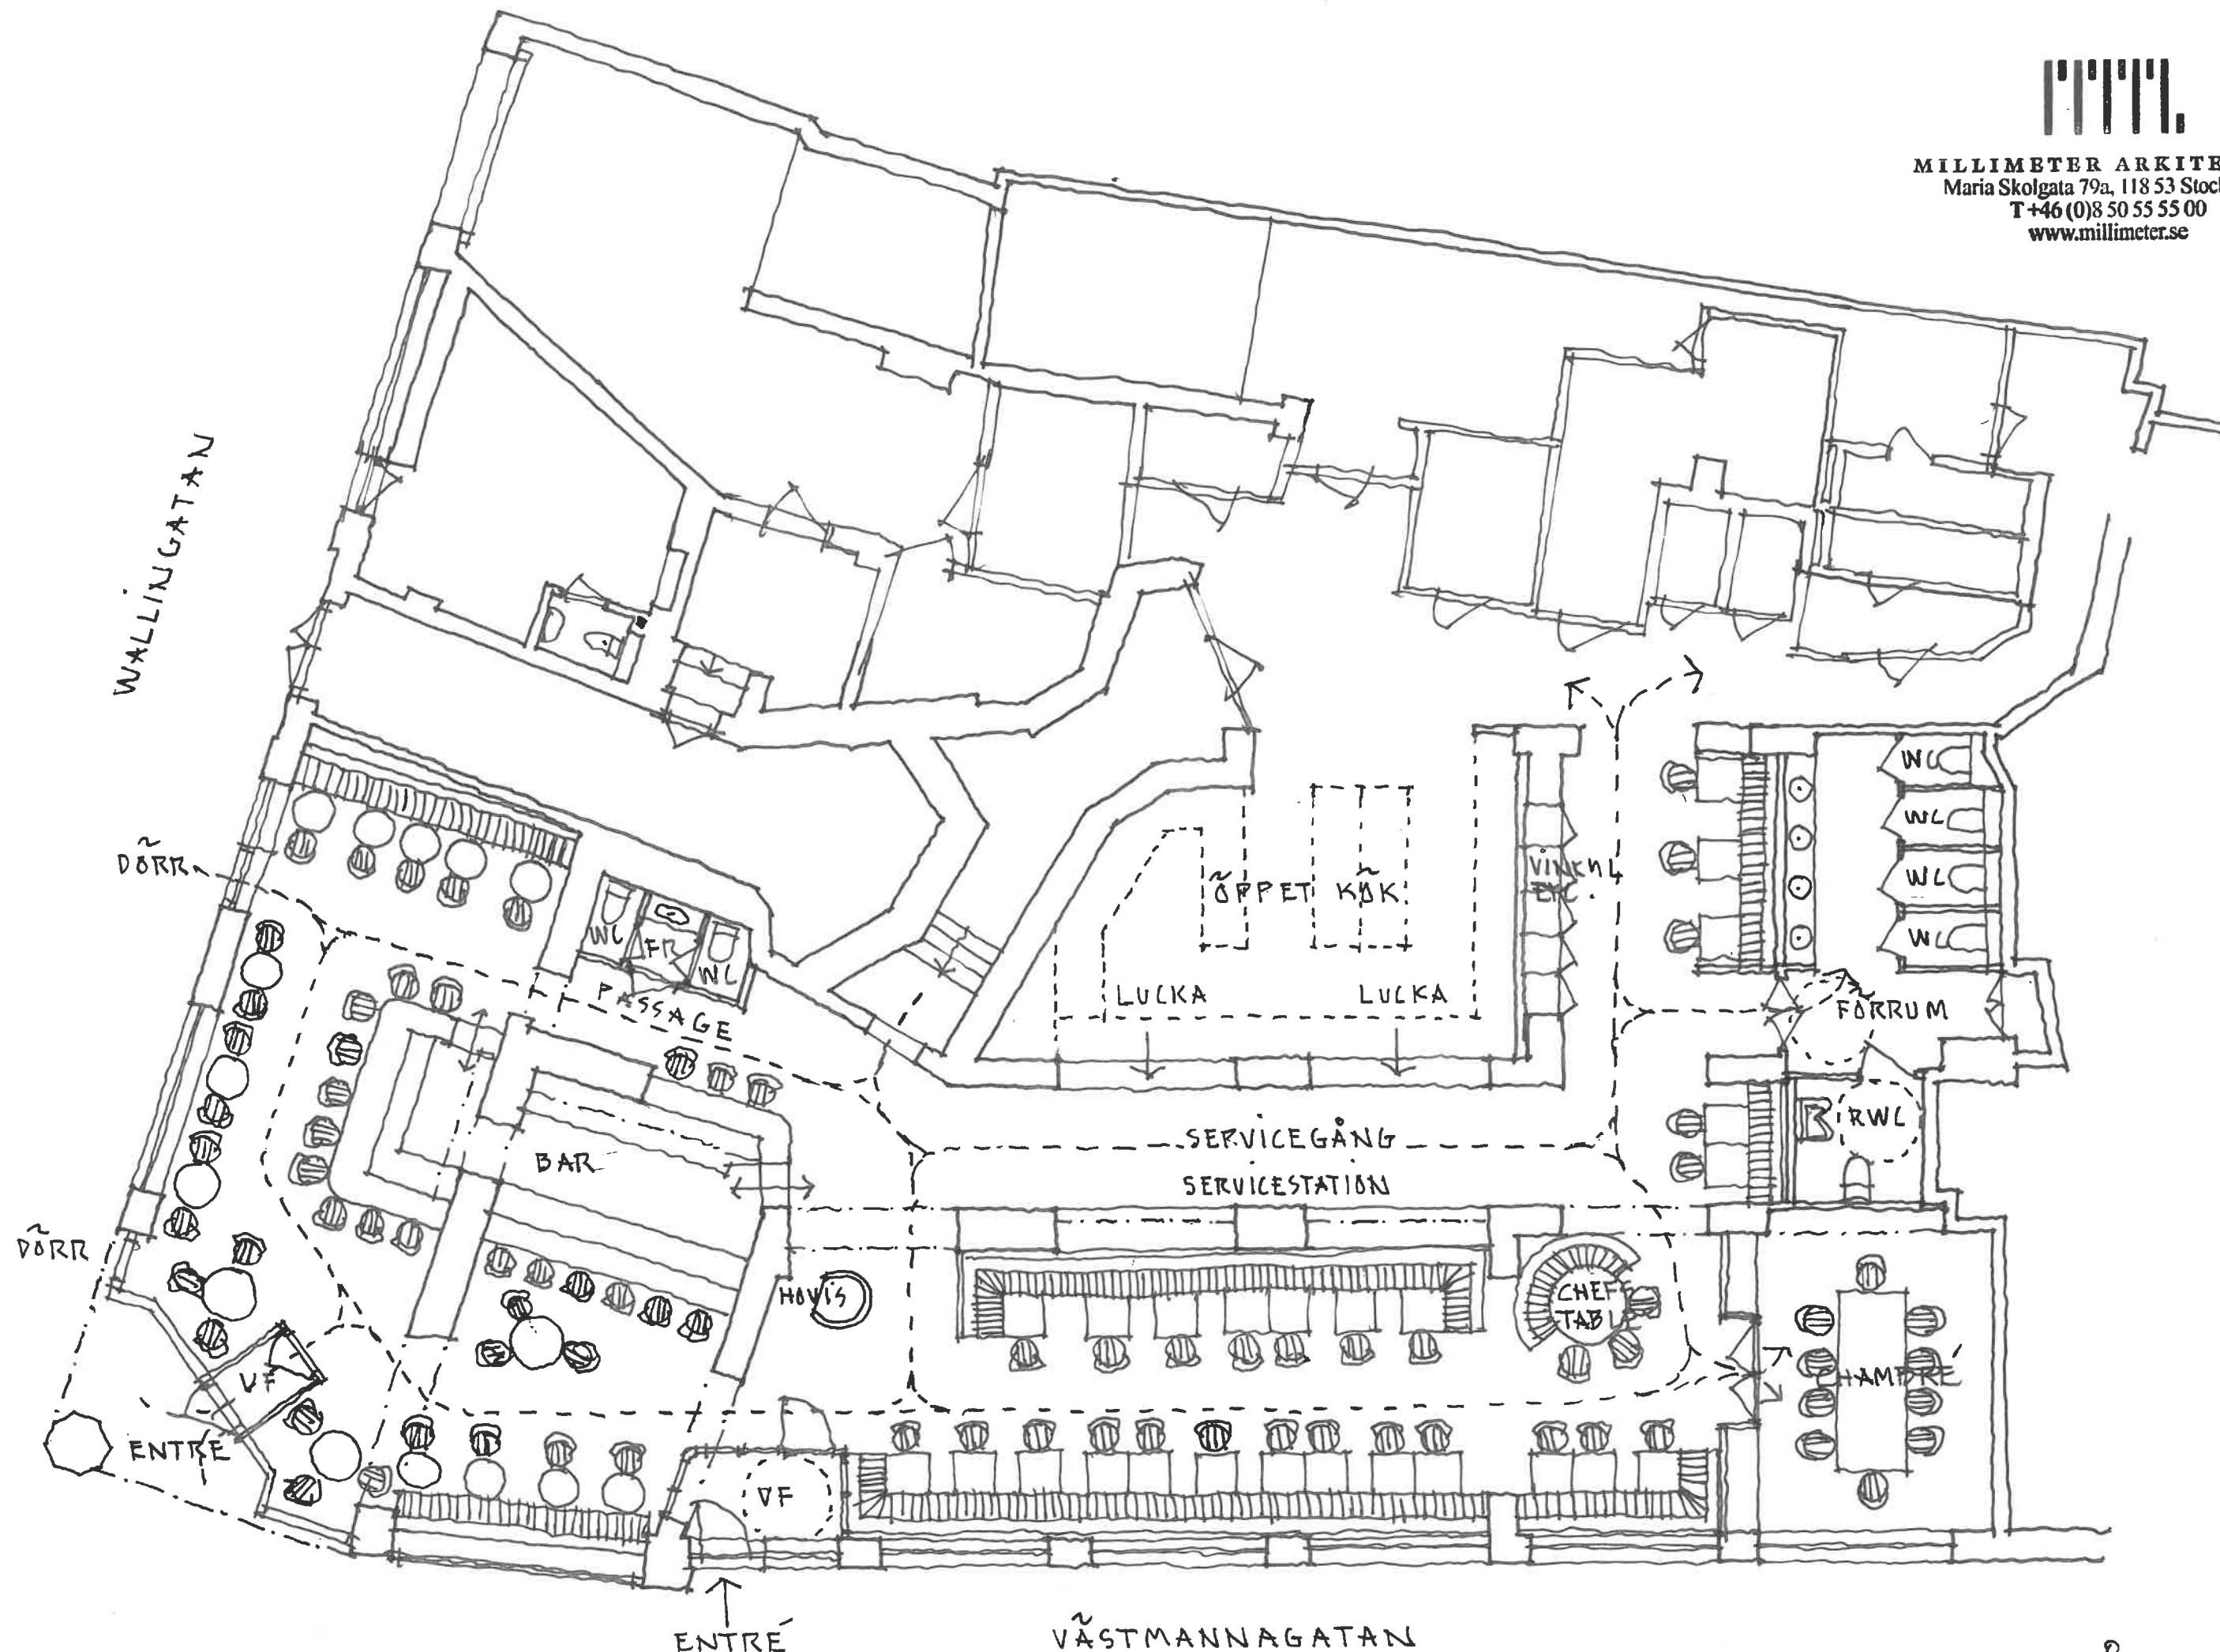

KV. KILEN / VÄSTMANNAGATAN 7 • UTREDNINGSSKISS VINBAR/RESTAURANG • SKALA 1:100 • STHLM 2024.11.08 / PÅ