


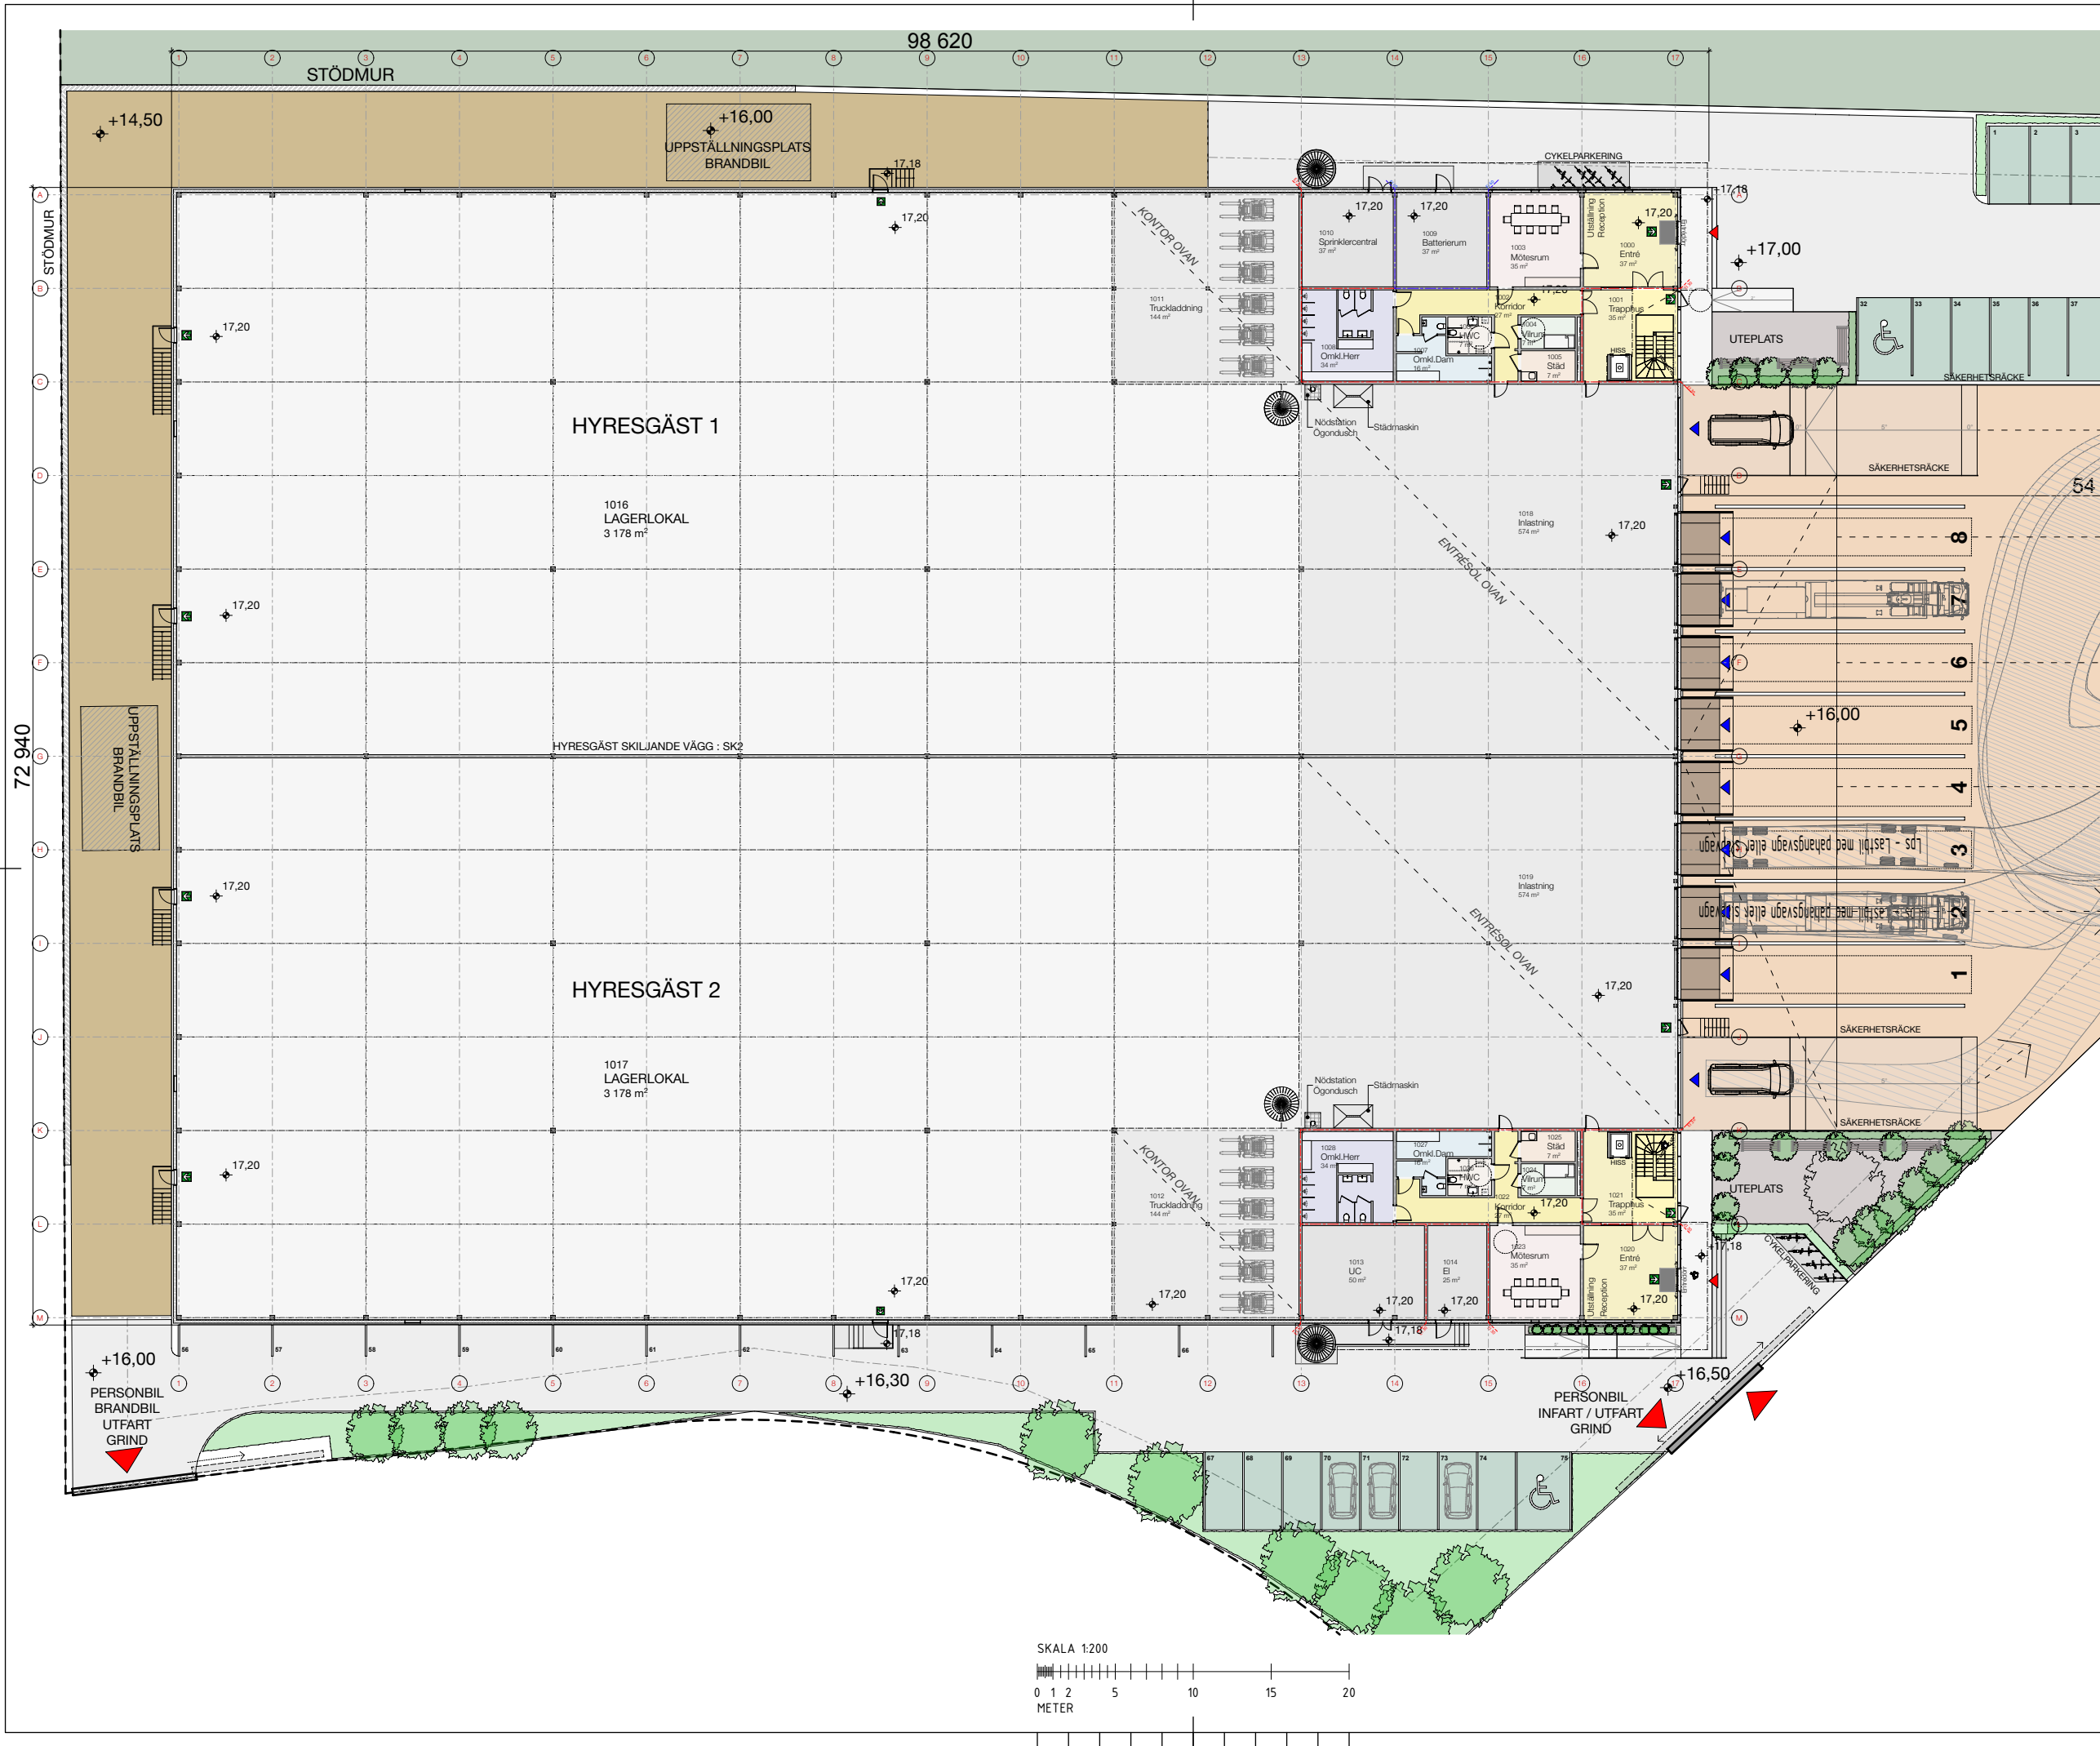


FÖRKLARINGAR:

Alla mått i mm.

Plushöjder anges i meter

- Brandcellsgräns EI30
- Brandcellsgräns EI60
- Utrymningsskylt, genomlyst

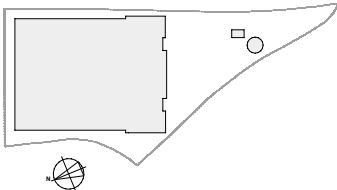A		KOMPLETTERING/ REVIDERING	2023-06-26	BN
REV	ANT	ÄNDRINGEN AVSER	DATUM	SIGN
FÖRFRÅGNINGSUNDERLAG				
LOGICOR ROSERSBERG 11:151 SIGTUNA 				
METOD arkitekter				
☒	A	METOD ARKITEKTER AB	018-12 09 05	
☐	K	-	-	
☐	V	-	-	
☐	VS	-	-	
☐	E	-	-	
☐	L	-	-	
UPPDRAK NR 1327-3		ITAD/KONSTR AV BN	HANDLAGGARE BN	
DATUM 2023-05-29		ANSVARIG SK		
LOGISTIKBYGGNAD				
PLANER				
PLAN 10, ÖVERSIKT				
SKALA	A1=1:200 A3=1:400	NUMMER	A-40-1-110	REV A