

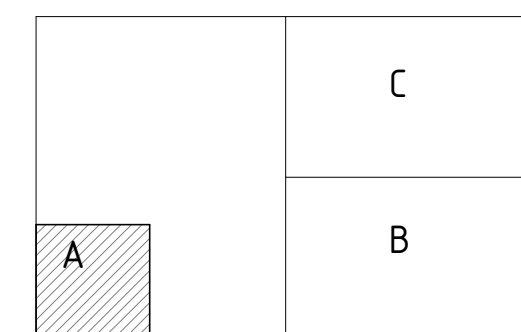


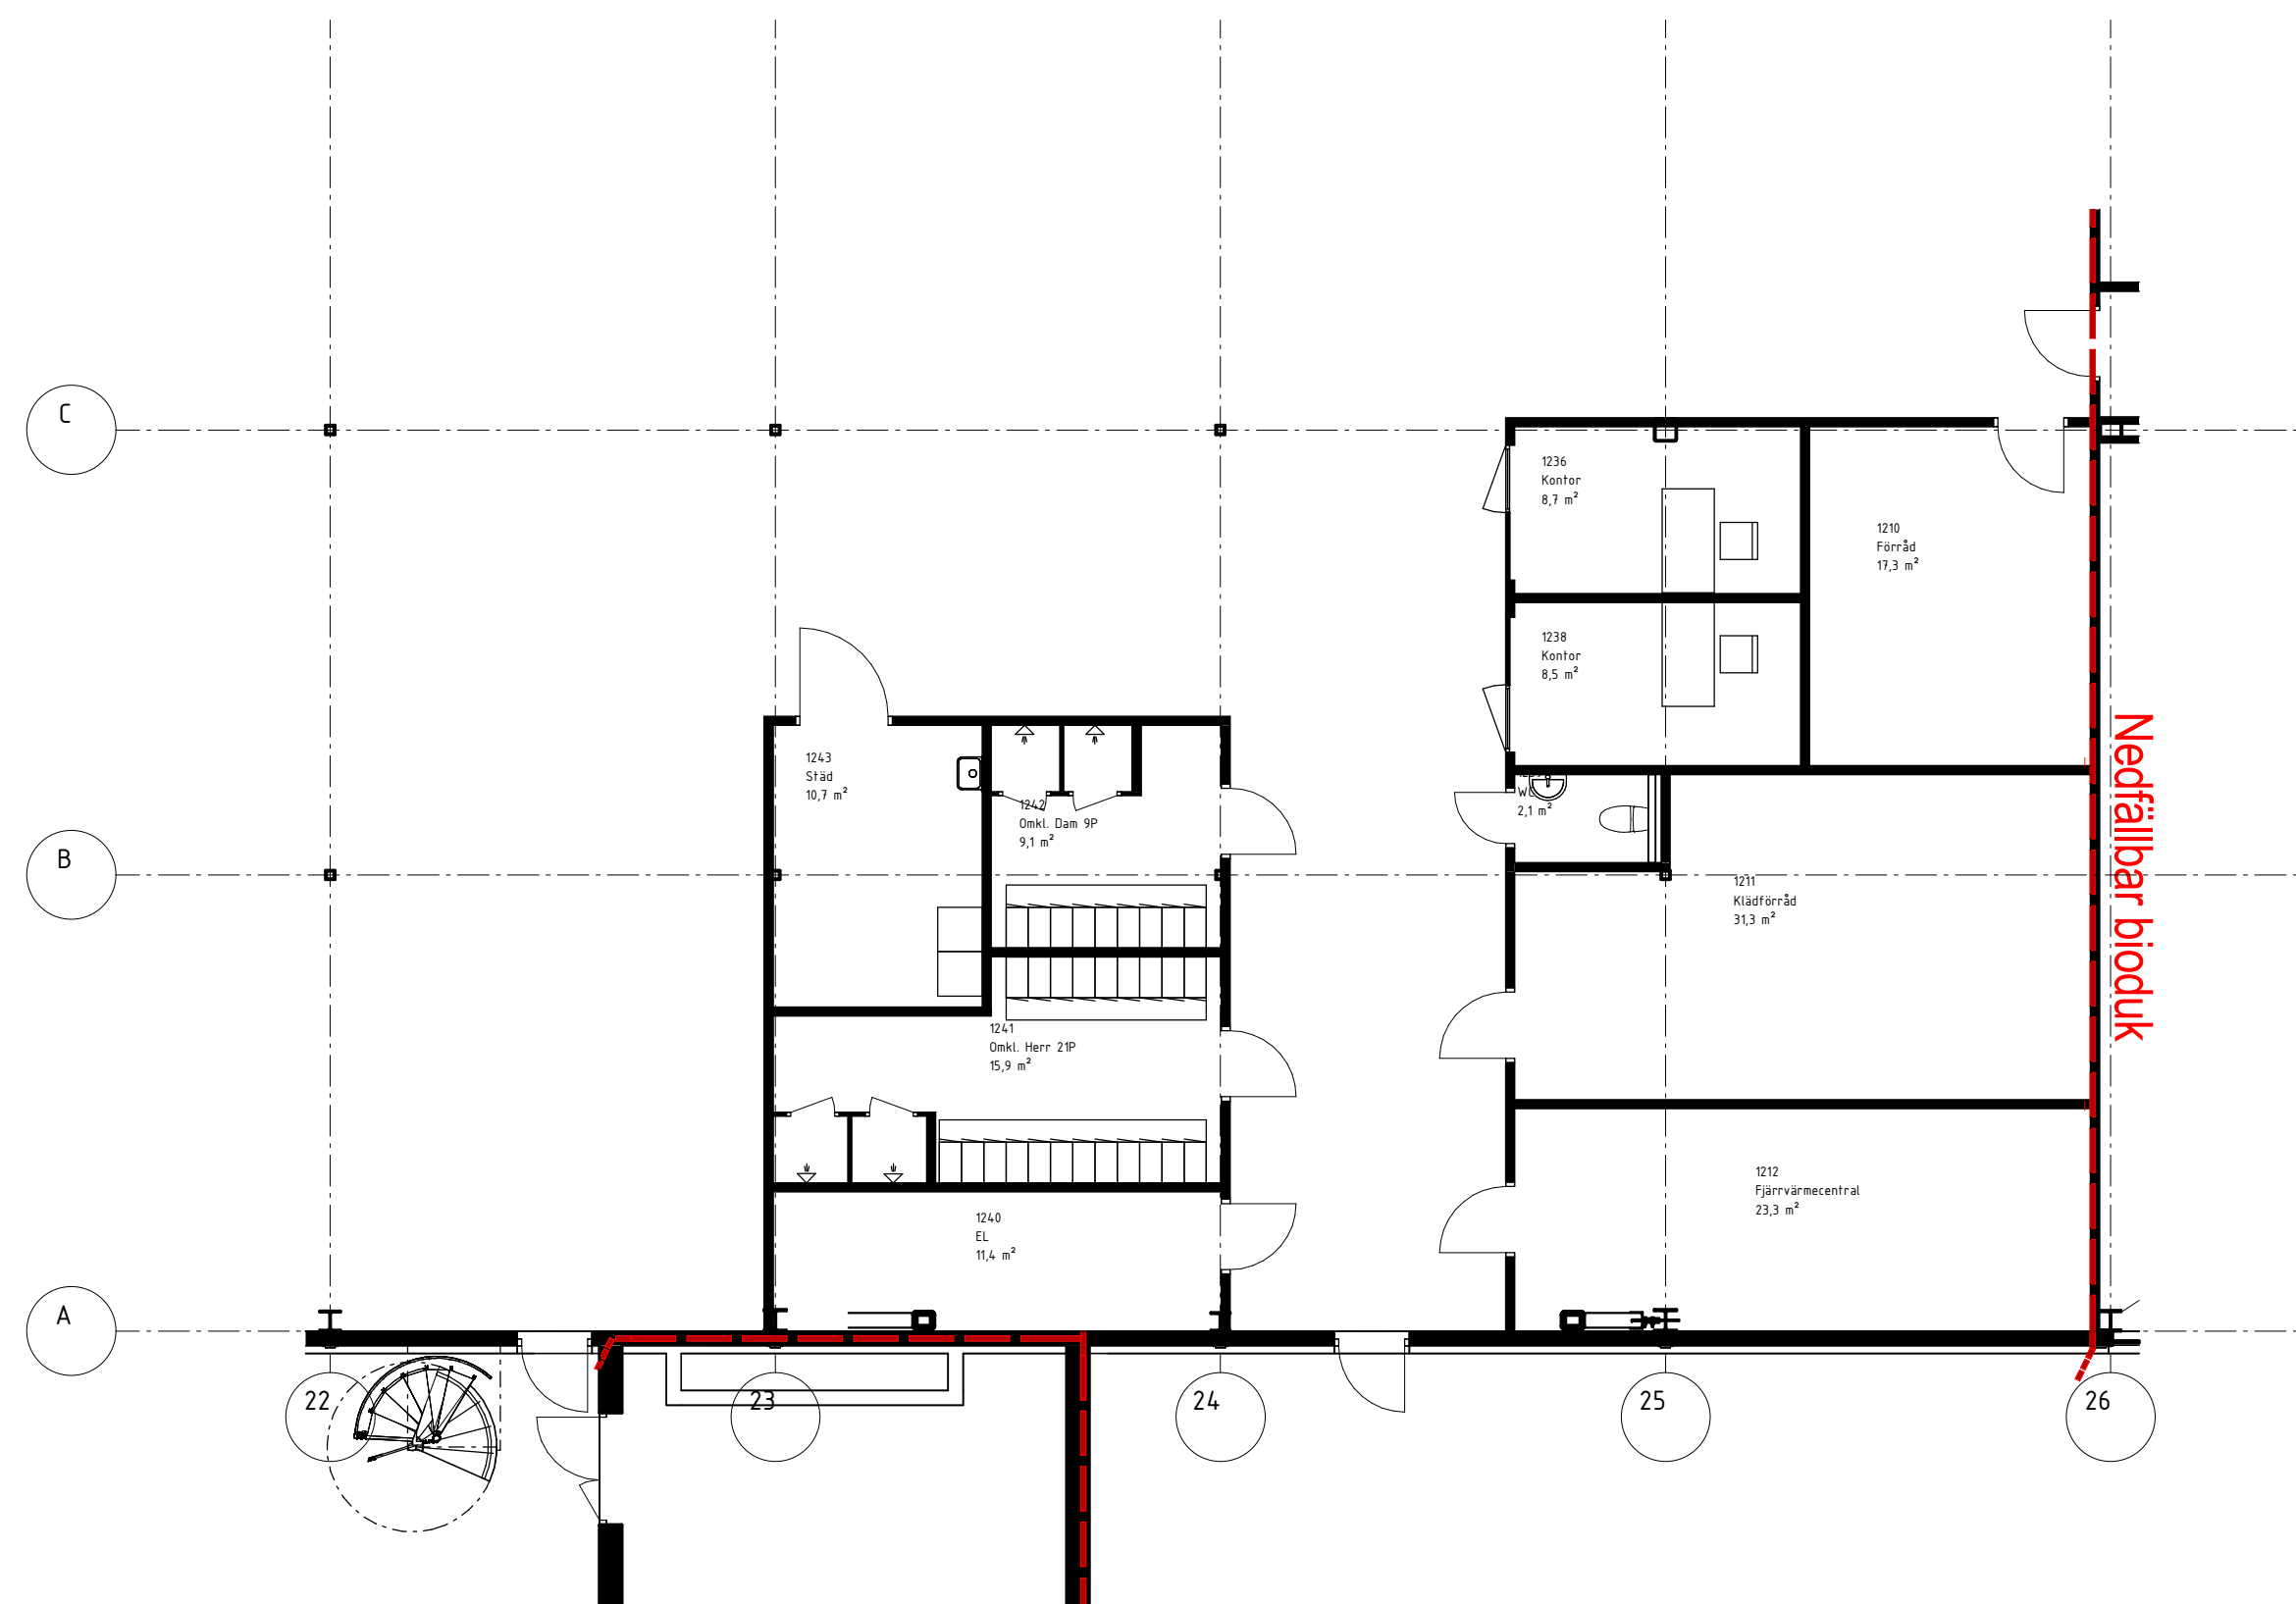

2023-01-27

BET	ANDRINGEN AVSER	DATUM	SIGN
Bygghandling			
 LARSSONS BYGG AB			
STIGAMO			
STÖDSTORP 2:13			
A	YLAB	Tel: 030-888 87	
UPPDRAG NR 261			
RITAD/KONSTR. AV ER		HANDLAGGARE JA	
DATUM		ANSVARIG	
Nybyggnation av Kontor / Lager			
Plan 1 Del A			
SKALA A1 1:100 A3 1:200	NUMMER A-40-1-111		BET

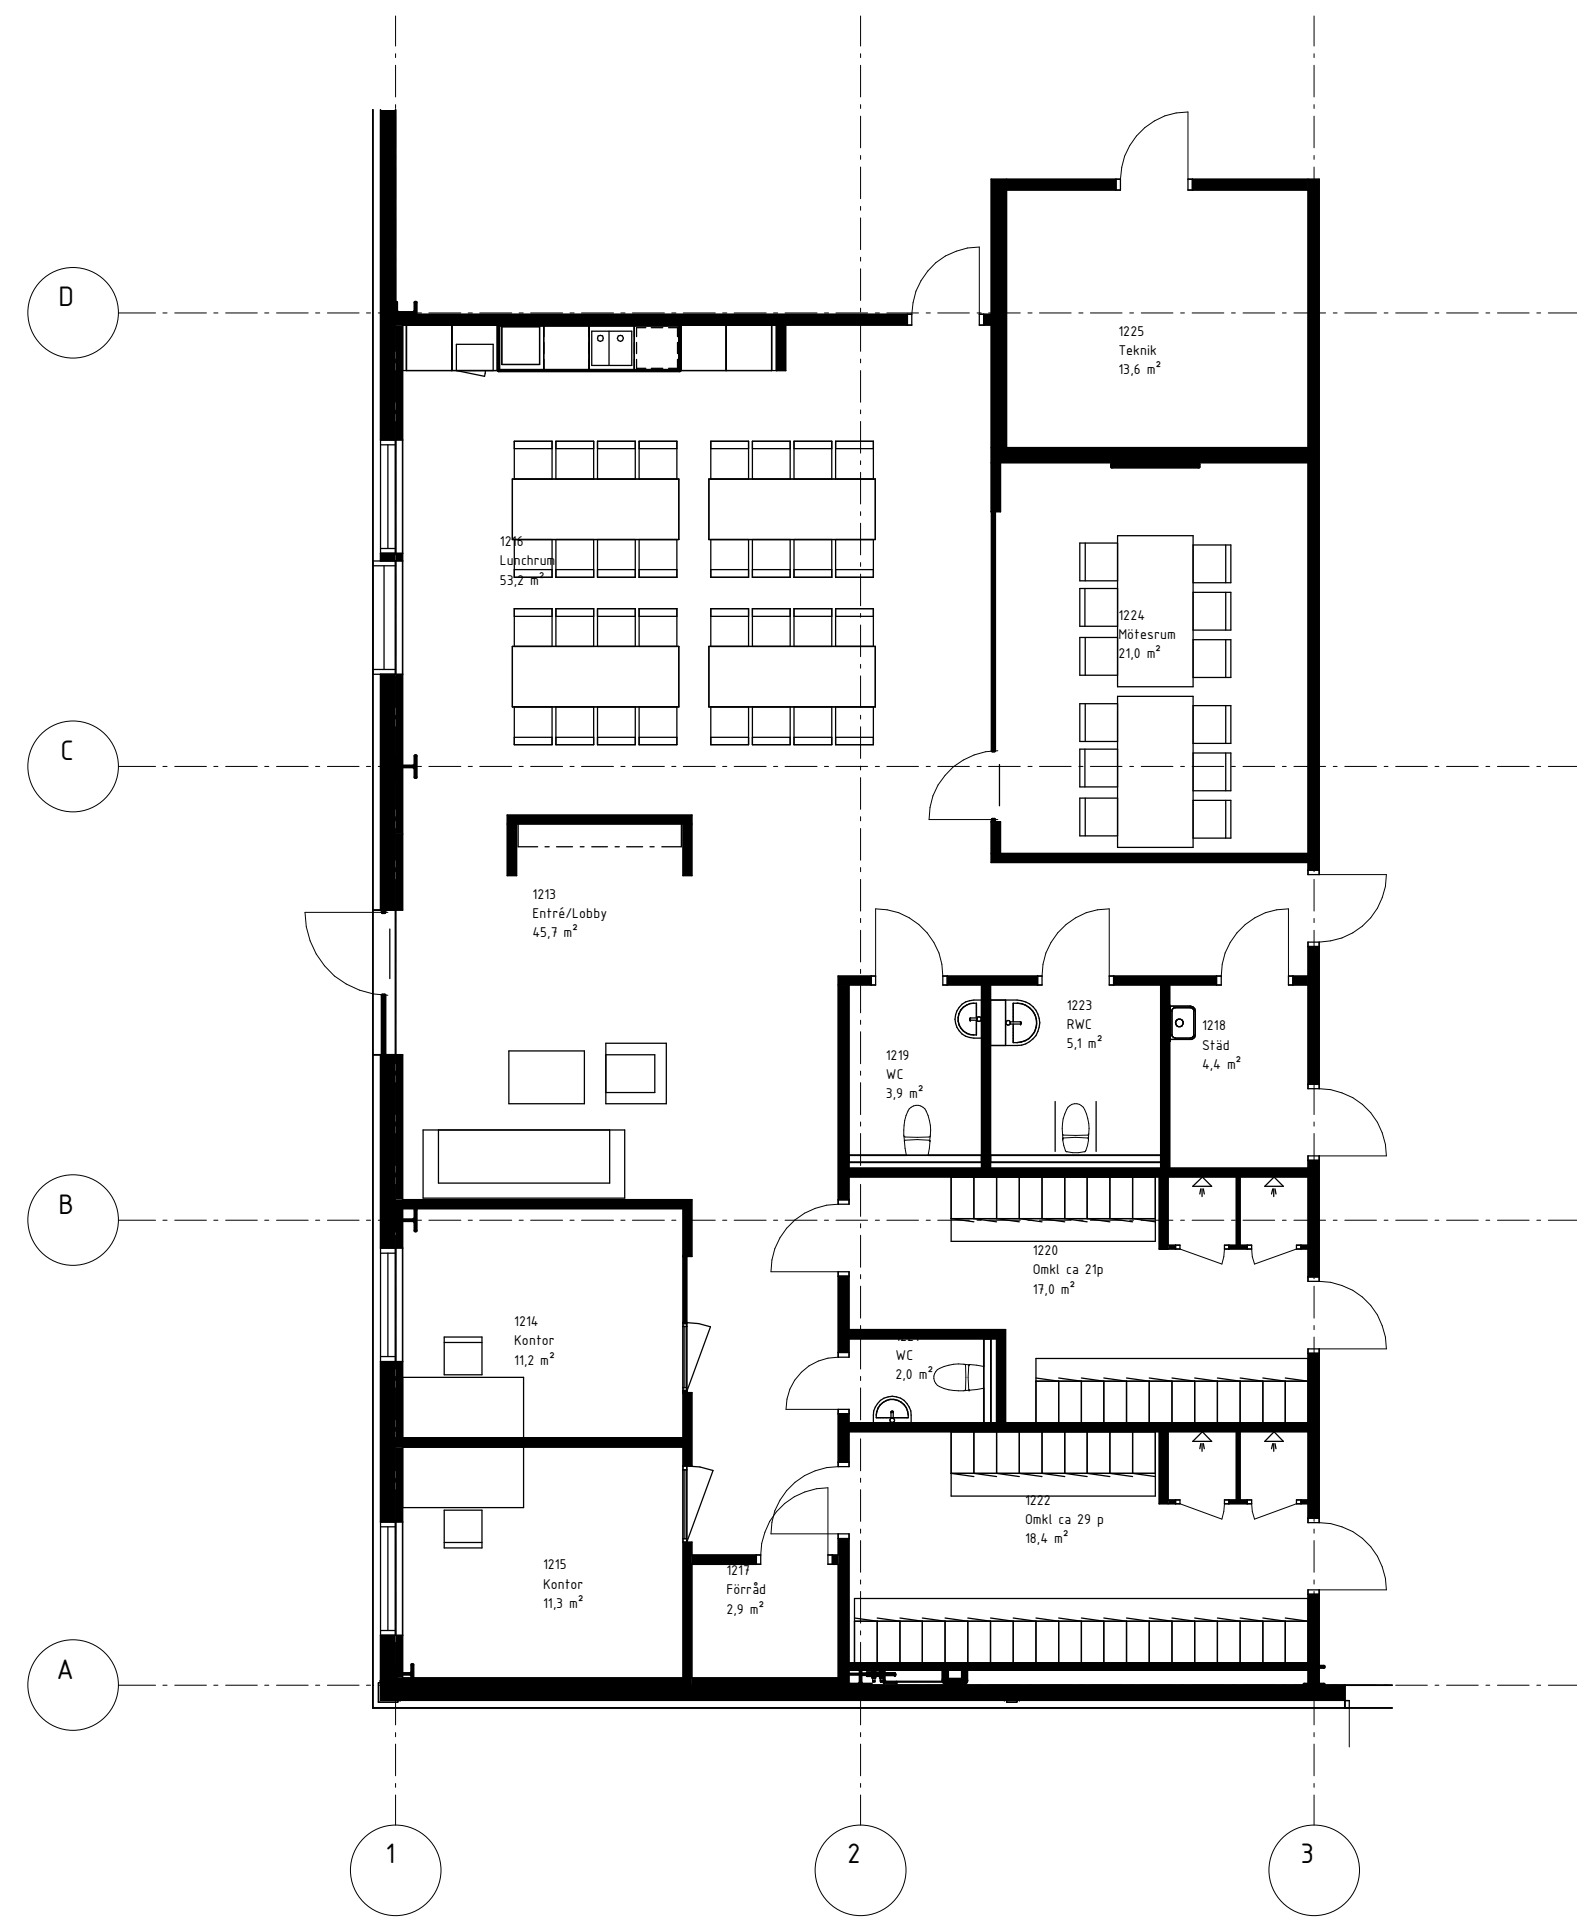