


BLASIEHOLMSGATAN 2A


Plan 3, våning 1 tr

Rumsinformation

Rum	Antal
Arbetsplatser, kontor	2-3 st
Mötesrum	1-2 st
Kopiering/miljö	1 st
Paus/pentry	1 st
WC	2 st

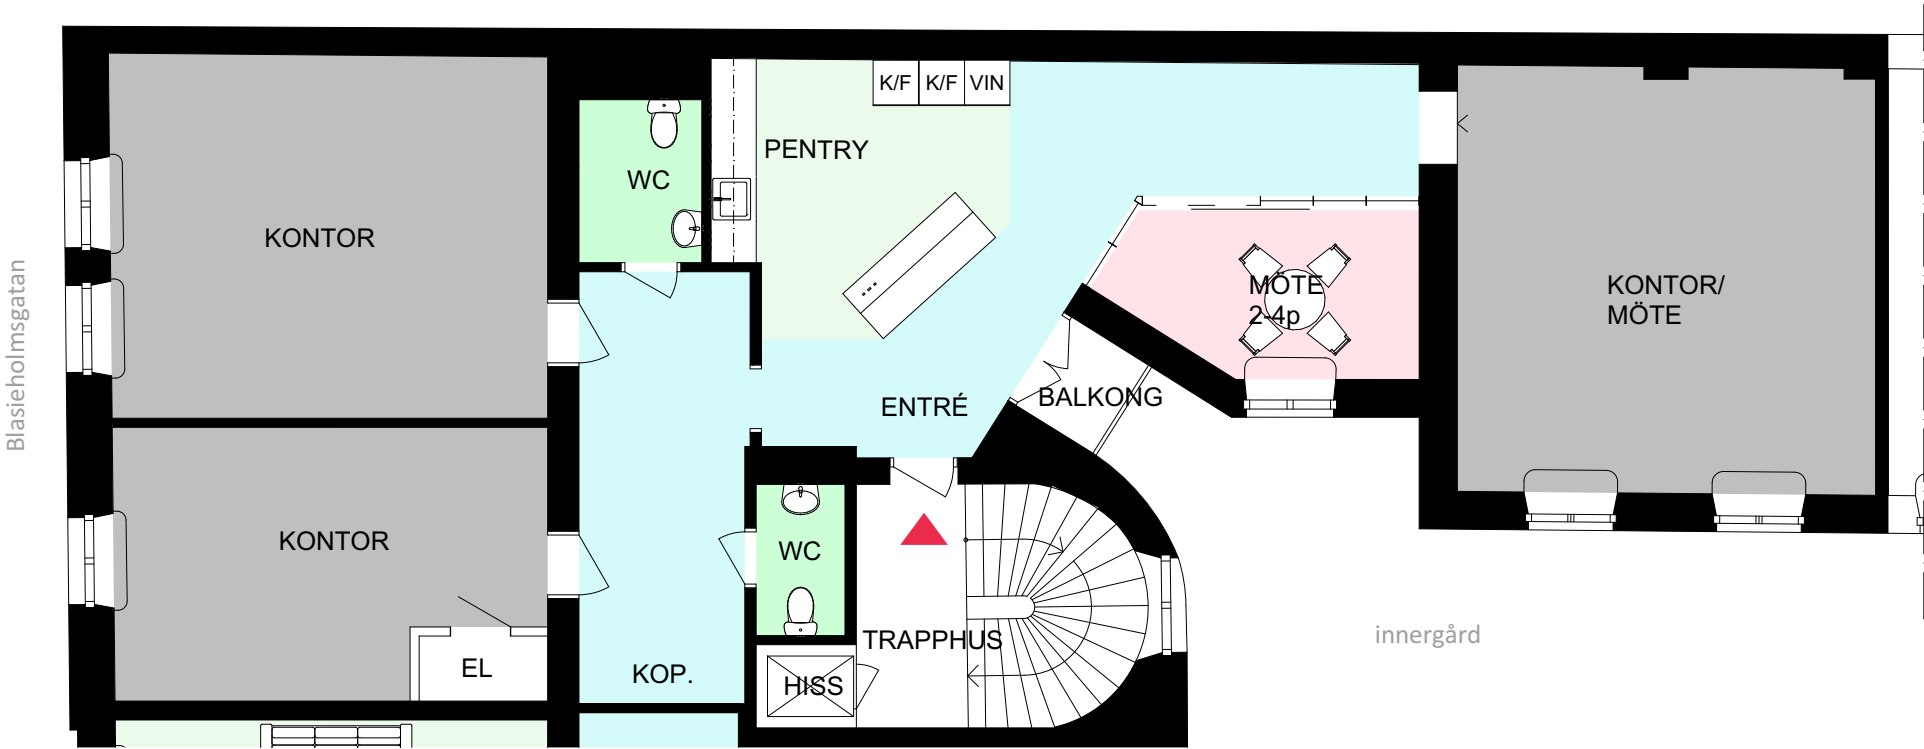

- Funktioner
teckenförklaring
- Trapphus
- Golvyta extern
- Kontor
- Mötesrum
- Kommunikation
- Paus/pentry
- Wc/dusch
- Förråd/övrigt
- Entrépil

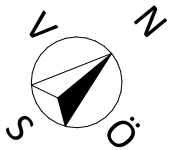

KV KÄPPLINGEHOLMEN 6

Kontor
~12 arbetsplatser
Skala 1:100, A3

