


Solna strandväg 21

Entreplan, del av plan (norr)
~ 526 m²

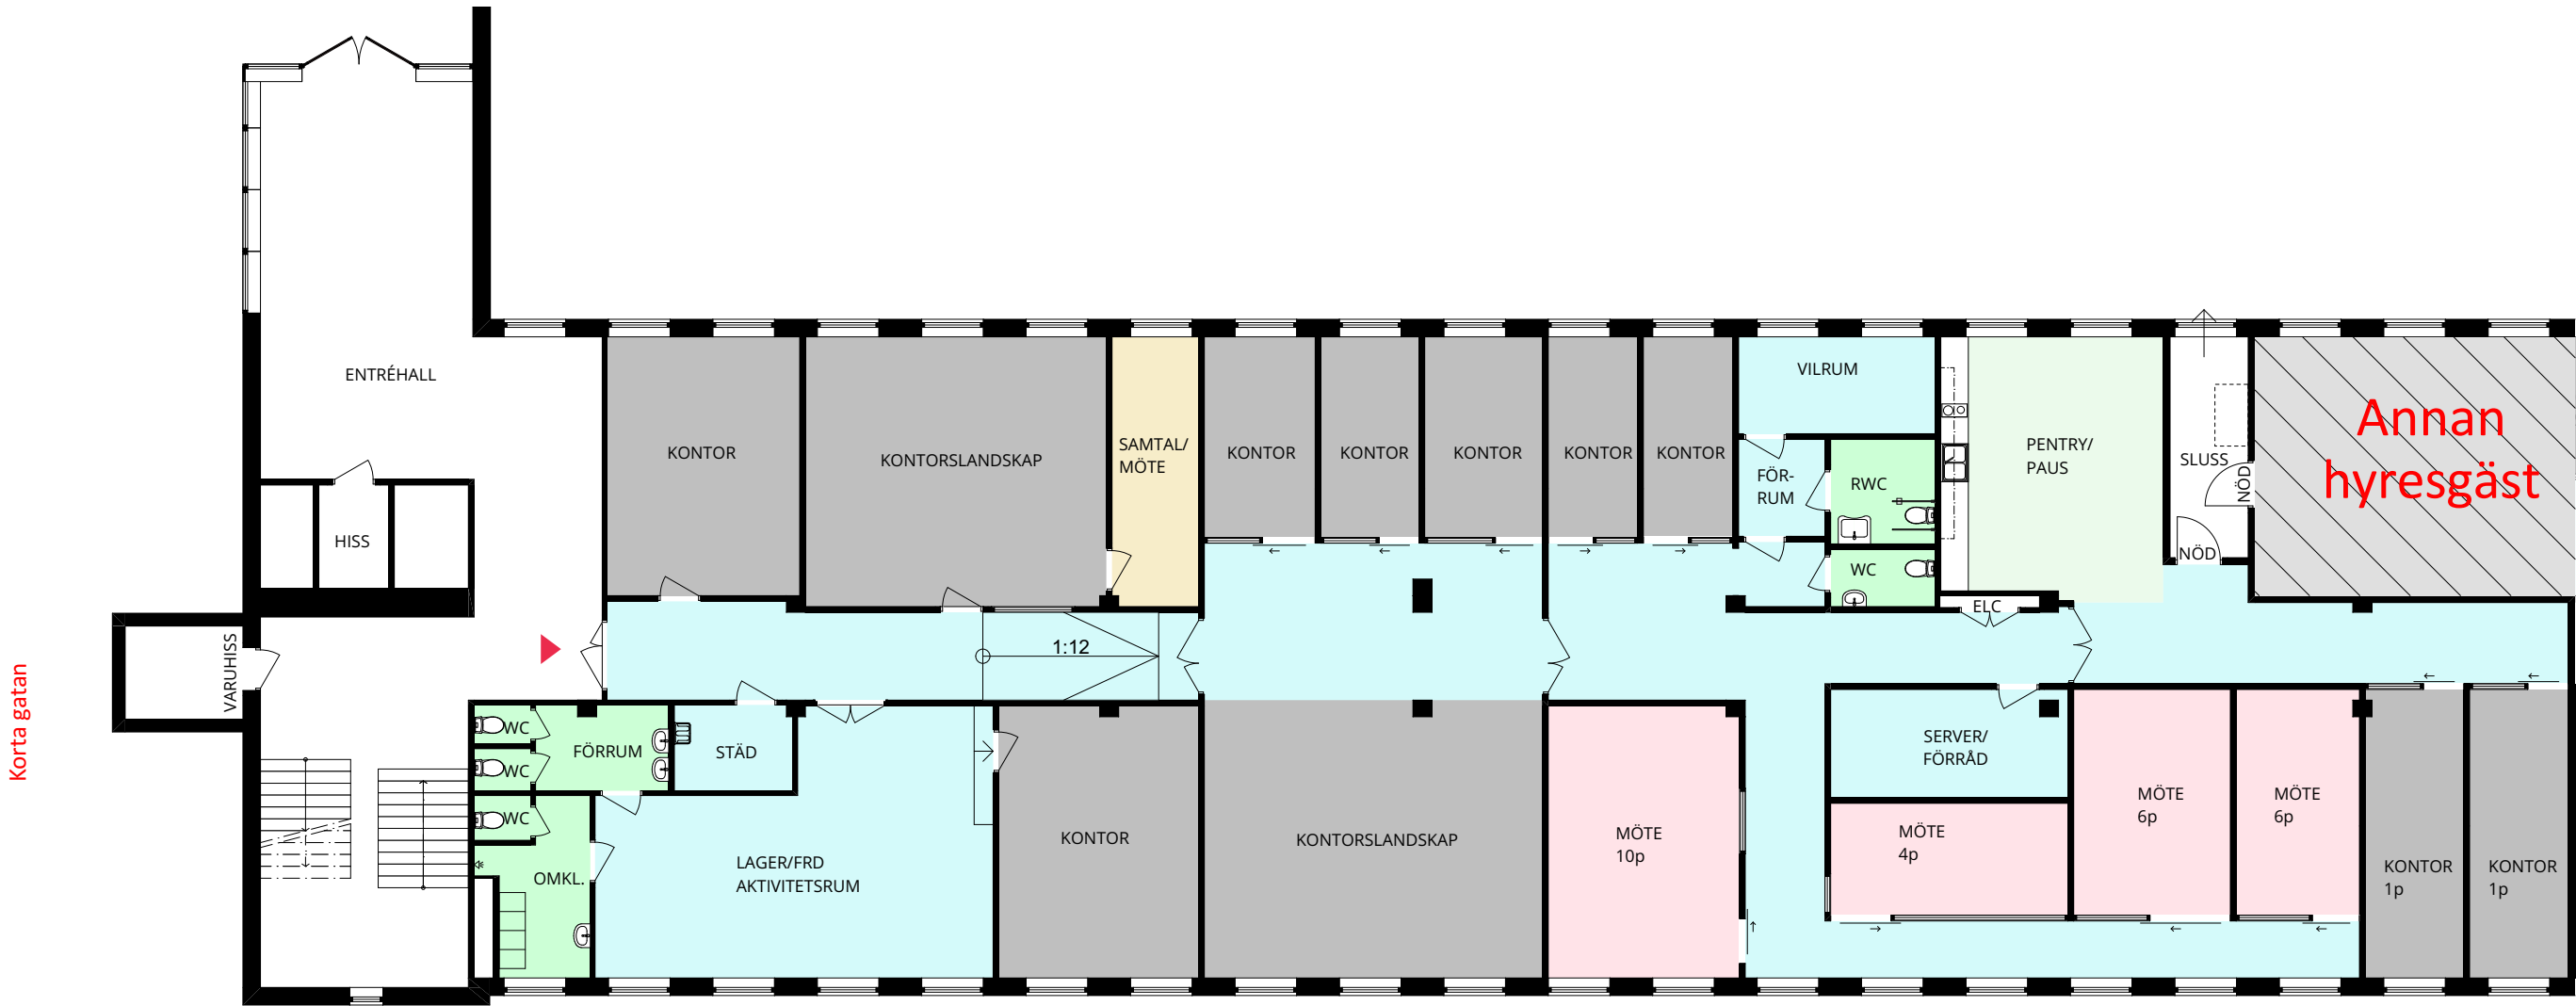

- Funktioner
teckenförklaring
- Trapphus
 - Golvyta extern
 - Kontor
 - Mötesrum extern
 - Mötesrum intern
 - Kommunikation
 - Paus/pentry
 - Wc/dusch
 - Förråd/övrigt
 - Entrépil

Korta gatan

Solna strandväg

KV VALNÖTEN 2

Kontor
~26 arbetsplatser
Skala 1:150 A3

