


Korta gatan 7

KV VALNÖTEN 2 - PLAN 9 DEL A+B

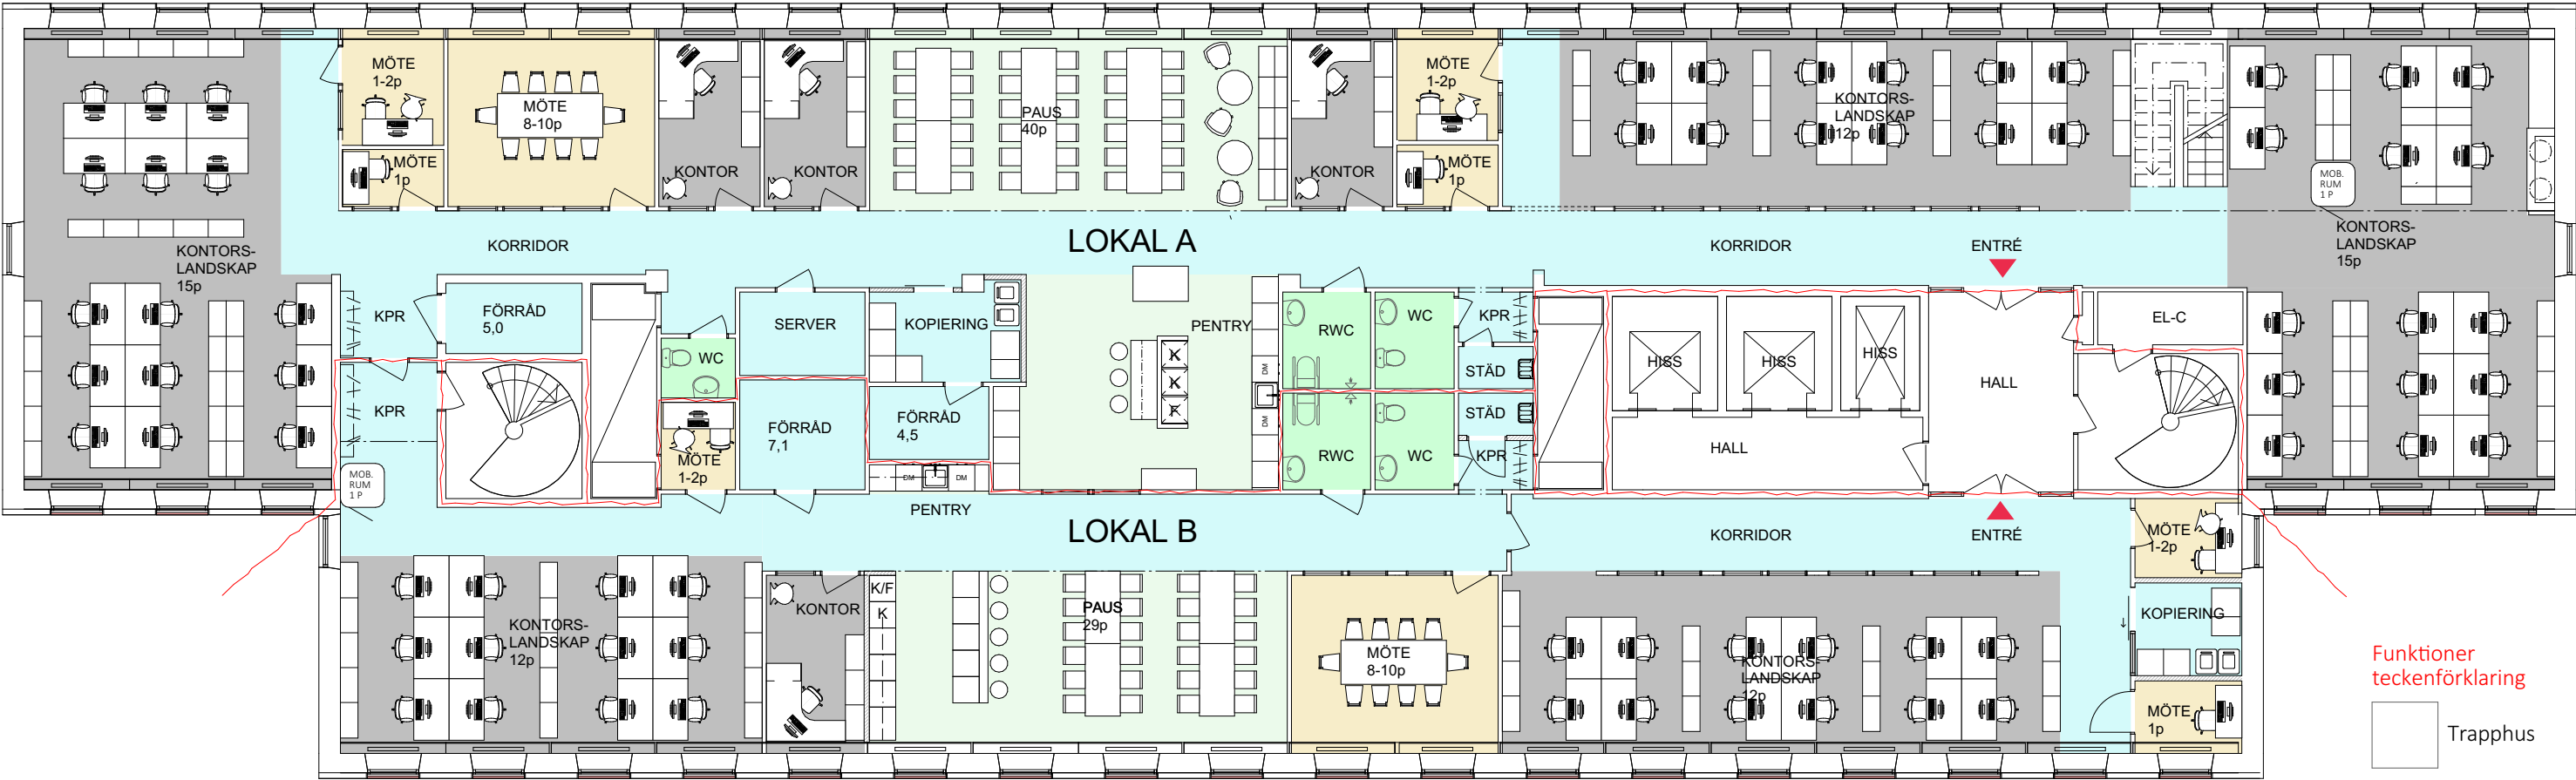

LOKAL A

Rum	Antal personer
ARBETSPLATSER, KONTOR	3 st
ARBETSPLATSER, LANDSKAP	42 ST
MÖTESRUM 8-10 pers	1 st
MÖTESRUM 1-2 pers	2 st
MÖTESRUM 1 pers	2 (+1) st
KOP / SKRIV	1 st
PAUS / PENTRY	1 st
WC	2 st
RWC	1 st
DUSCH	1 st
STÄD	1 st
FÖRRÅD	2 st

LOKAL B

Rum	Antal personer
ARBETSPLATSER, KONTOR	1 st
ARBETSPLATSER, LANDSKAP	24 ST
MÖTESRUM 8-10 pers	1 st
MÖTESRUM 1-2 pers	2 st
MÖTESRUM 1 pers	1(+1) st
KOP / SKRIV	1 st
PAUS / PENTRY	1 st
WC	2 st
RWC	1 st
DUSCH	1 st
STÄD	1 st
FÖRRÅD	1 st

- Funktioner teckenförklaring
- Trapphus
 - Golvta extern
 - Kontor
 - Mötesrum extern
 - Mötesrum intern
 - Kommunikation
 - Paus/pentry
 - Wc/dusch
 - Förråd/övrigt
 - Entrépil

KV VALNÖTEN 2
KONTOR
DEL A: 45 ARBETSPLATSER, DEL B: 25 ARBETSPLATSER
Skala 1:150, A3

