


# Hantverkargatan 25

Våning 9  
Förslag


RUM	ANTAL
FOKUS	6P
SAMTAL	5
MÖTE 4-6P	3
MÖTE 8-14	3
WC	7
DUSCH	1
STÄD	1
SKRIV/KOP.	1
FÖRRÅD	2
AKTIVITETSYTA	1
PENTRY/PAUS	1



- Trapphus
- Kontor
- Mötesrum intern
- Kommunikation
- Paus/pentry
- Wc/dusch
- Förråd/övrigt
- Entrépil

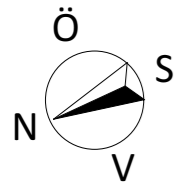

Kv. Murmästaren 13  
Kontorslokal  
62 arbetsplatser  
Skala 1:250 (A3)

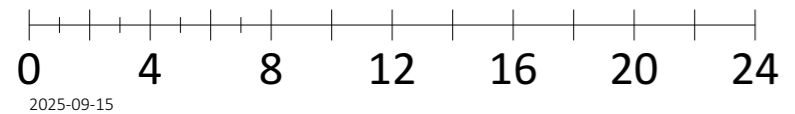

2025-09-15




E. A.

# Hantverkargatan 25

Våning 8  
Förslag

RUM	ANTAL
FOKUS	18P
DROP-IN	8P
SAMTAL	7
MÖTE 4-6P	2
MÖTE 8-10	4
WC	6
RWC	2
DUSCH	3
STÄD	1
OMKLÄDNING	2
SKRIV/KOP.	2
FÖRRÅD	4
VILRUM	2

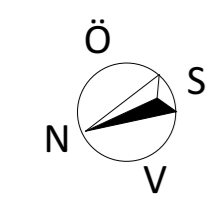

Kv. Murmästaren 13  
Kontorslokal  
96 arbetsplatser  
Skala 1:250 (A3)



- Trapphus
- Kontor
- Mötesrum intern
- Kommunikation
- Paus/pentry
- Wc/dusch
- Förråd/övrigt
- Entrépil

