


Garvargatan 9

Plan 2 (markplan)

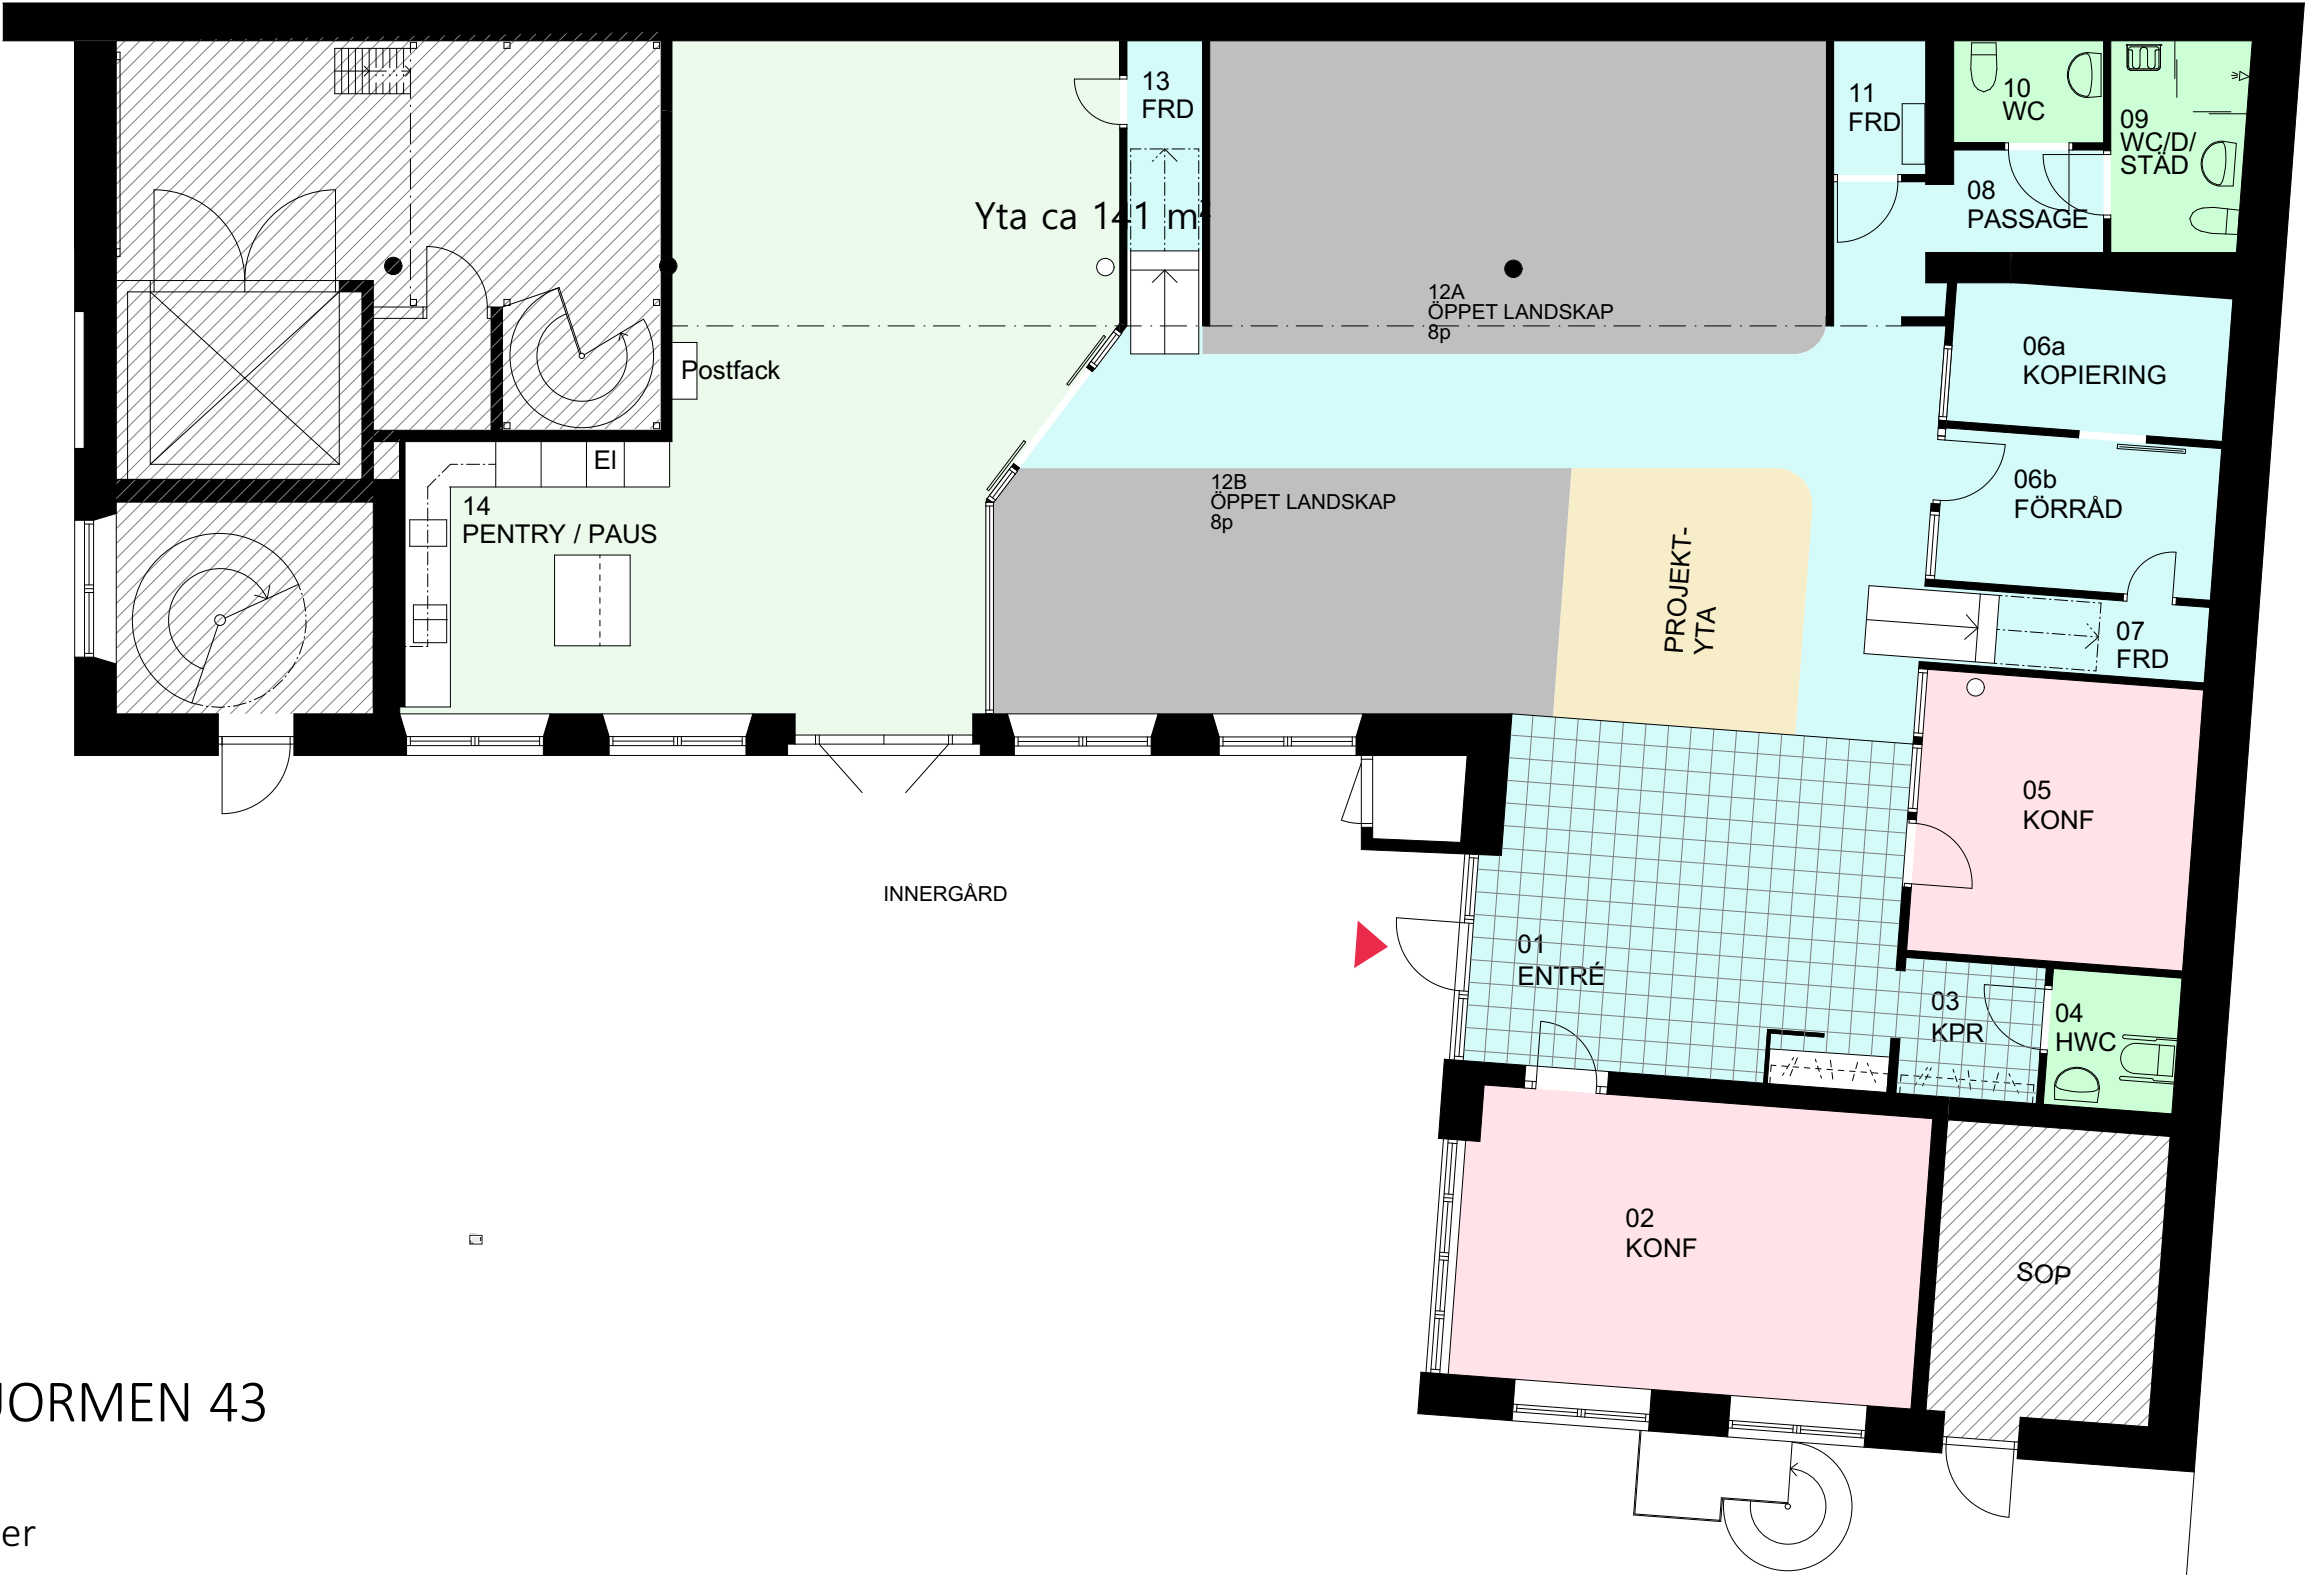


- Funktioner
teckenförklaring
- Trapphus
 - Golvyta extern
 - Kontor
 - Mötesrum extern
 - Mötesrum intern
 - Kommunikation
 - Paus/pentry
 - Wc/dusch
 - Förråd/övrigt
 - Entrépil

S
Ö N
KV. VATTUORMEN 43

Kontor
29 arbetsplatser

Skala 1:100 A3


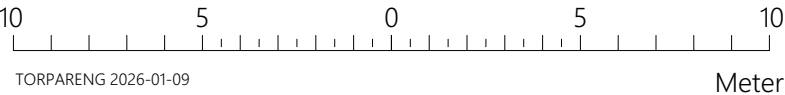


Garvargatan 9

Plan 3 (entresolplan)

Funktioner
teckenförklaring


- Trapphus
- Golvyta extern
- Kontor
- Mötesrum extern
- Mötesrum intern
- Kommunikation
- Paus/pentry
- Wc/dusch
- Förråd/övrigt
- Entrépil

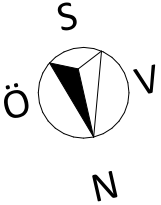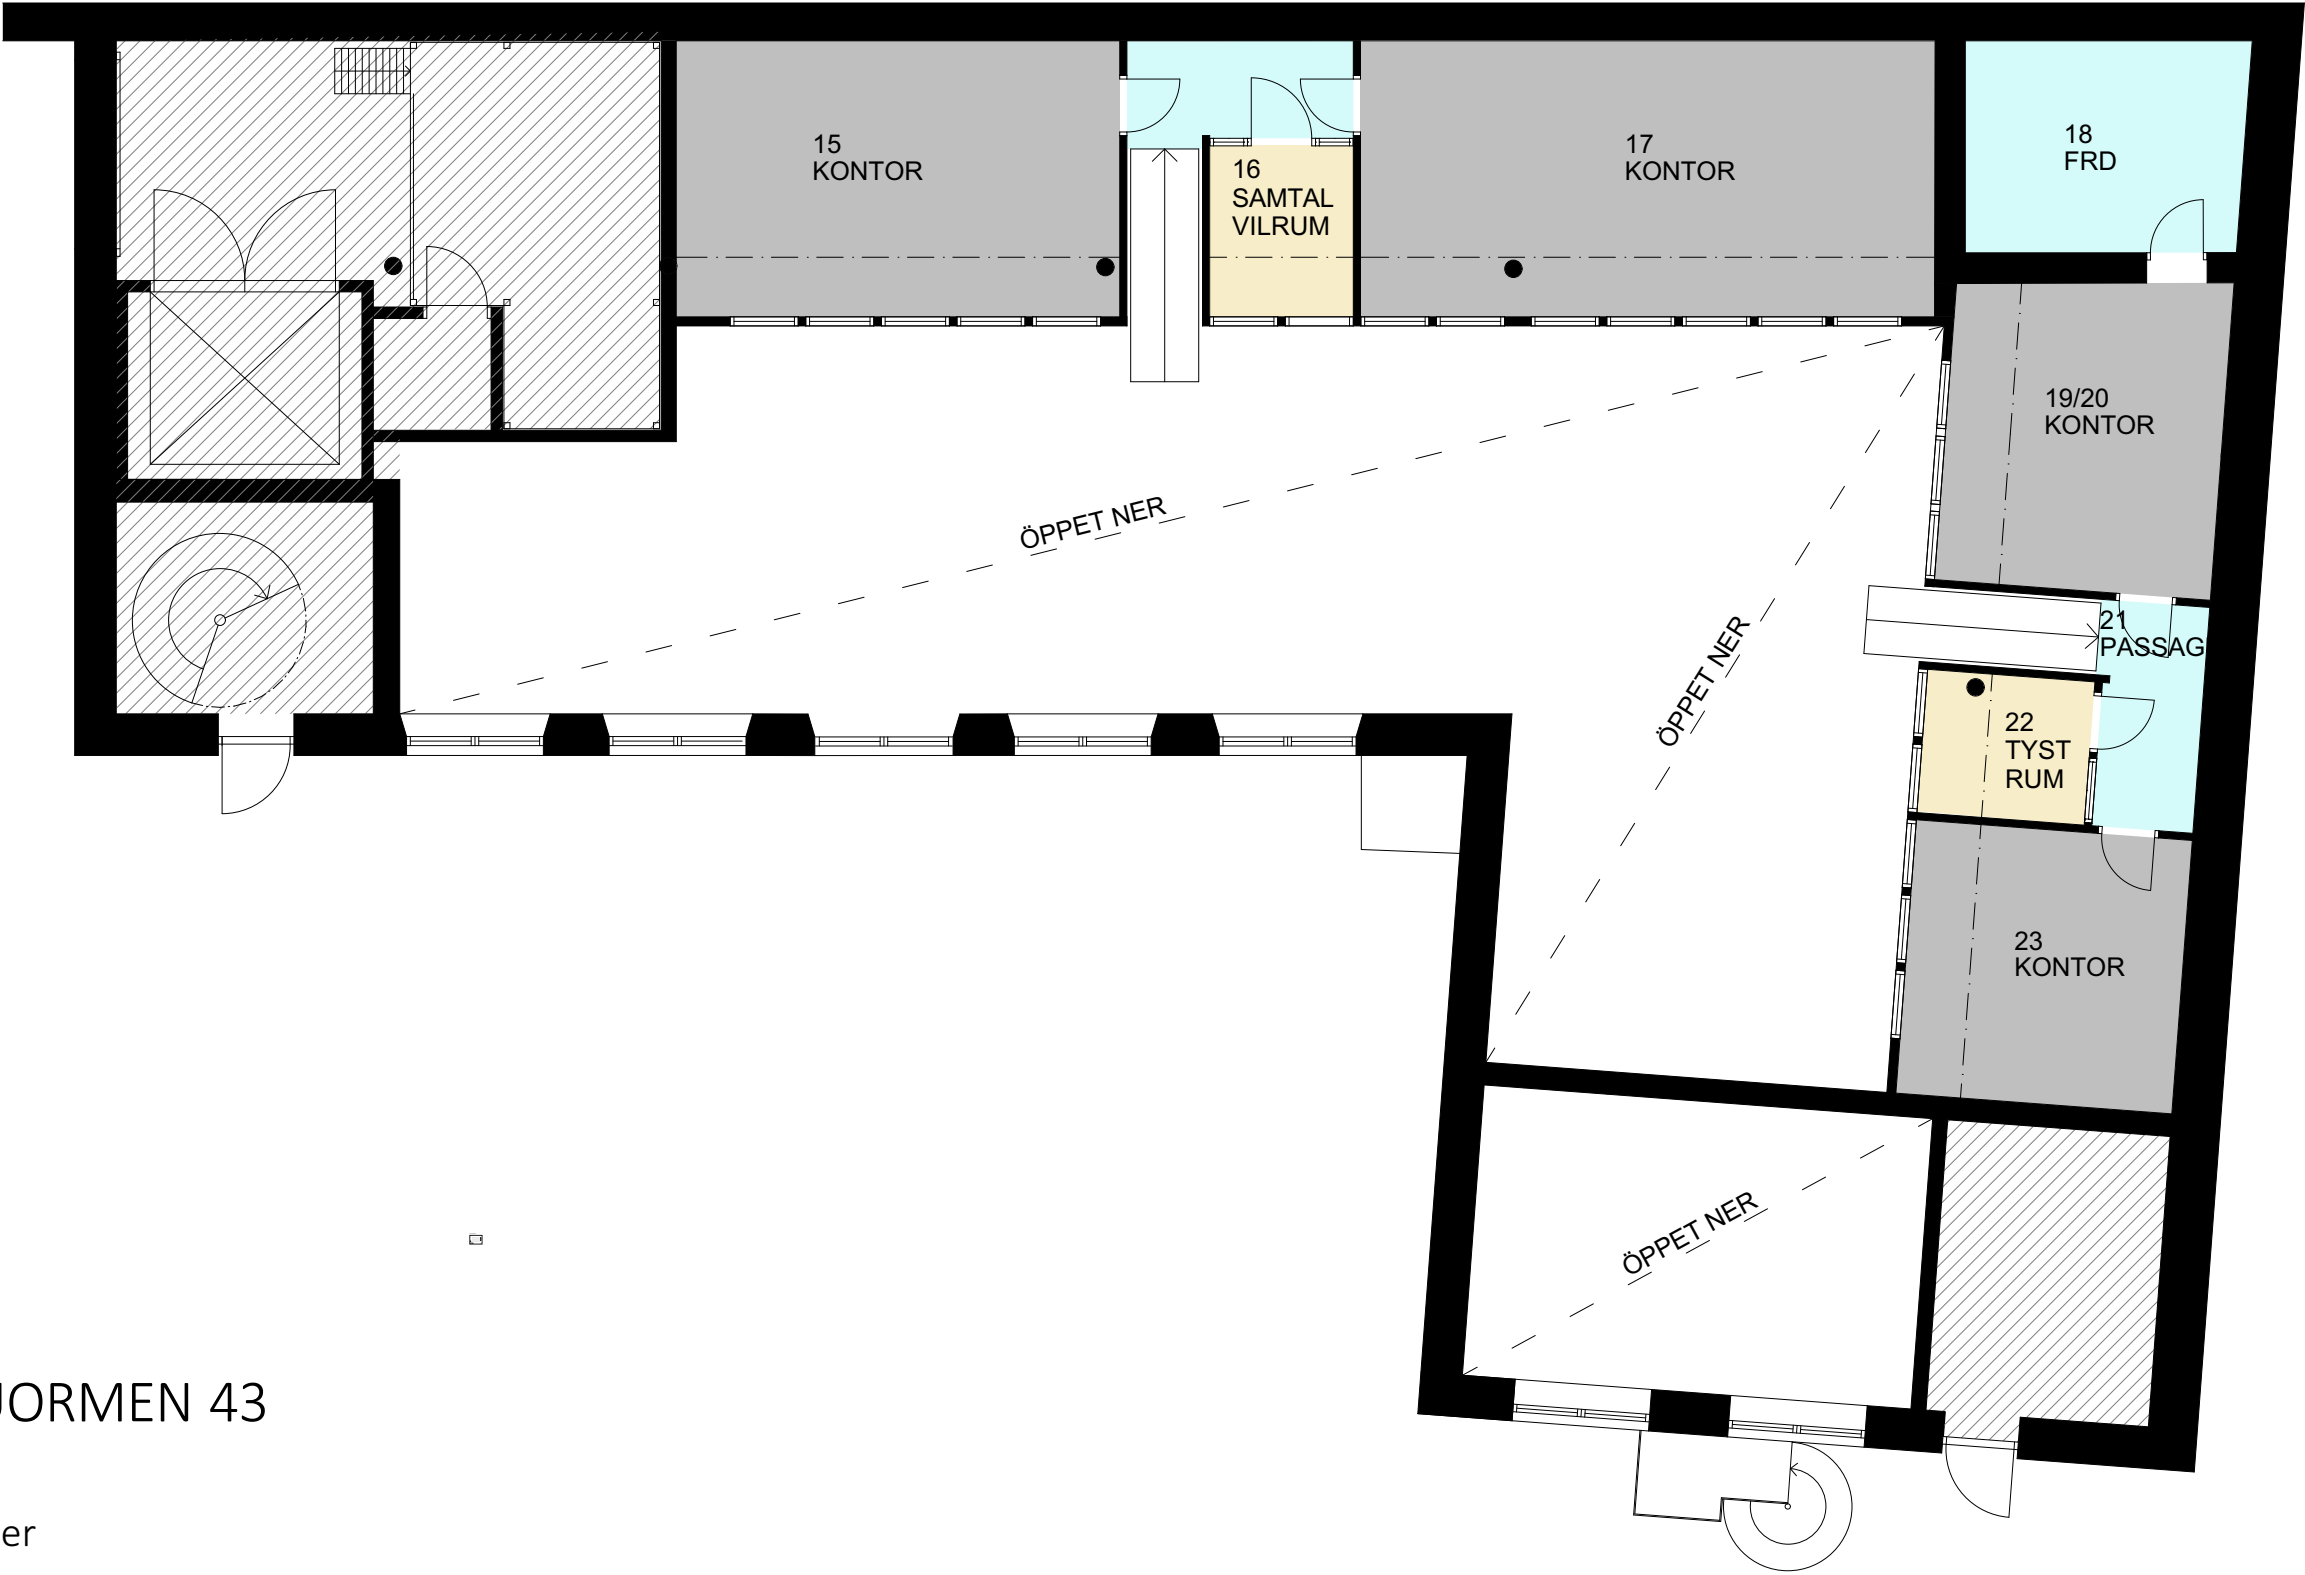

KV. VATTUORMEN 43

Kontor
29 arbetsplatser

Skala 1:100 A3

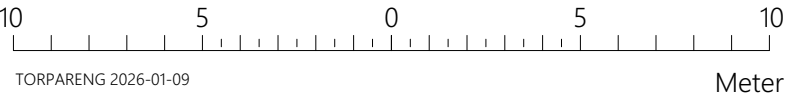

TORPARENG 2026-01-09