



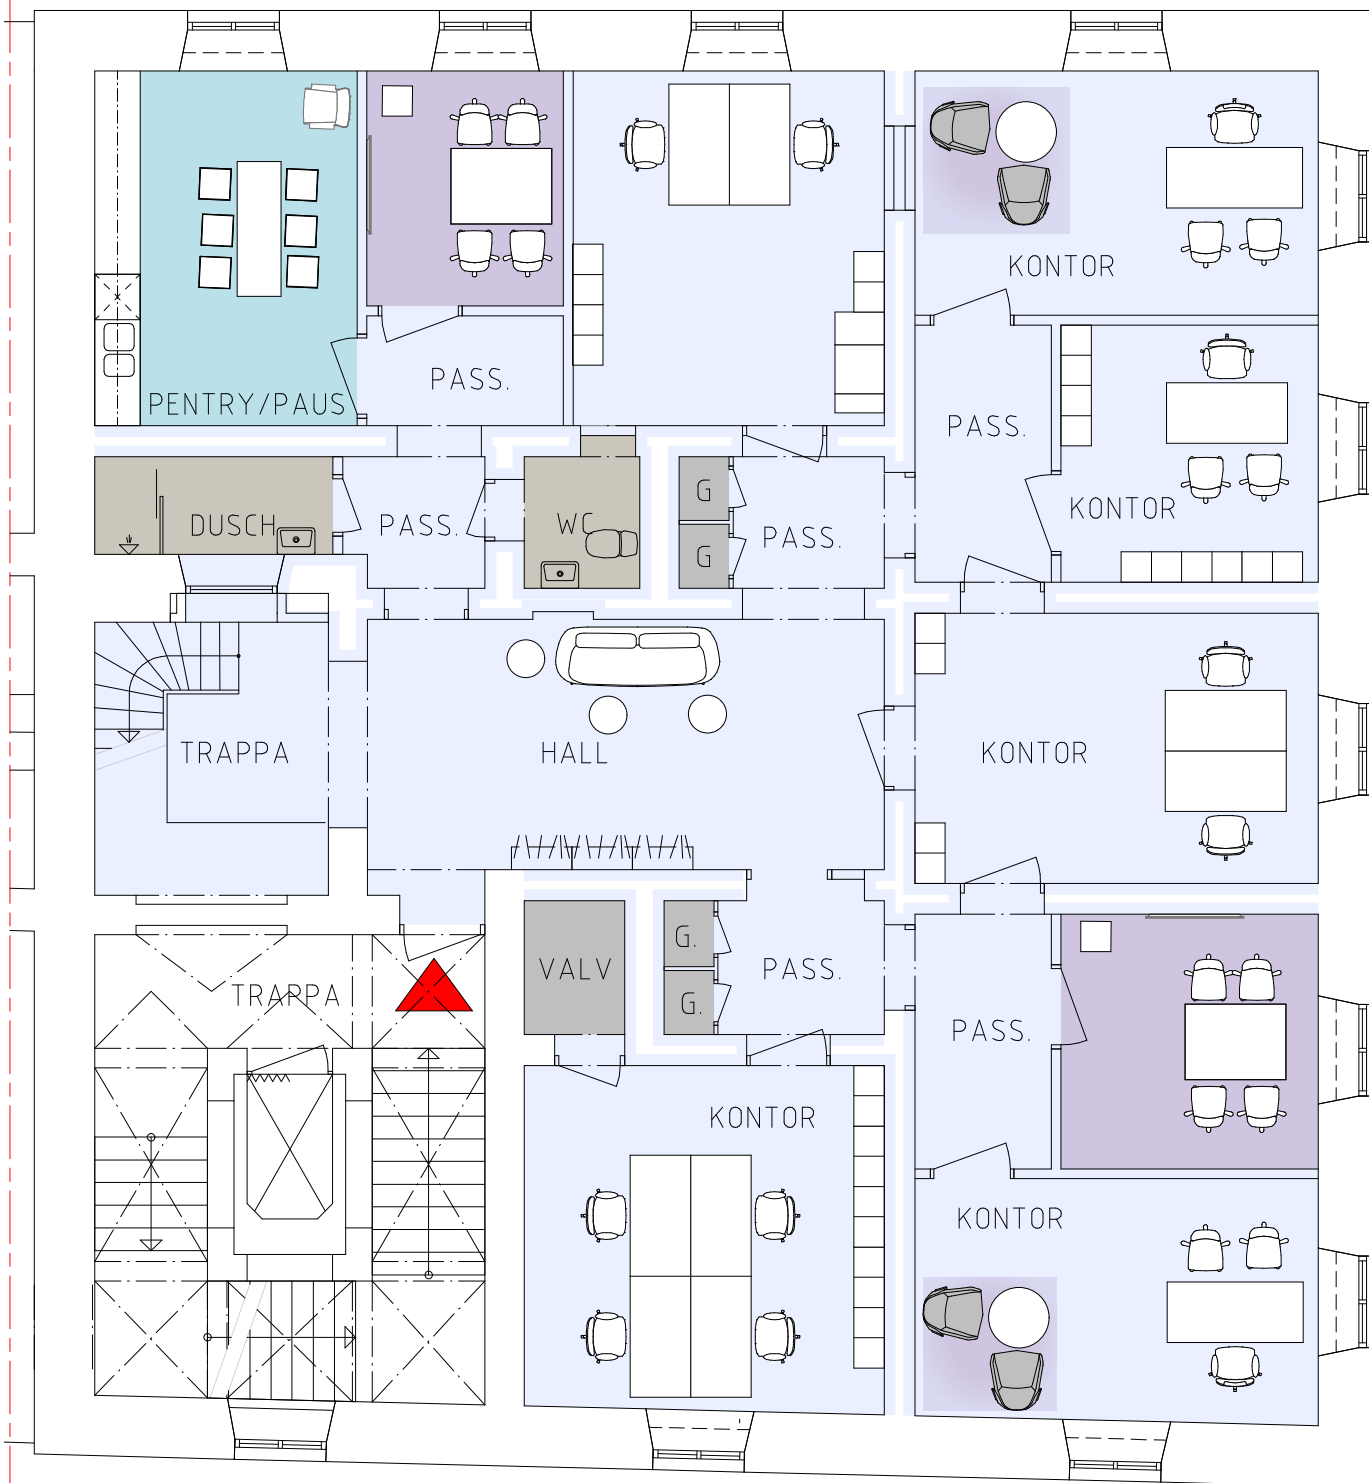

PLAN 06

0 1 2 3 4 5

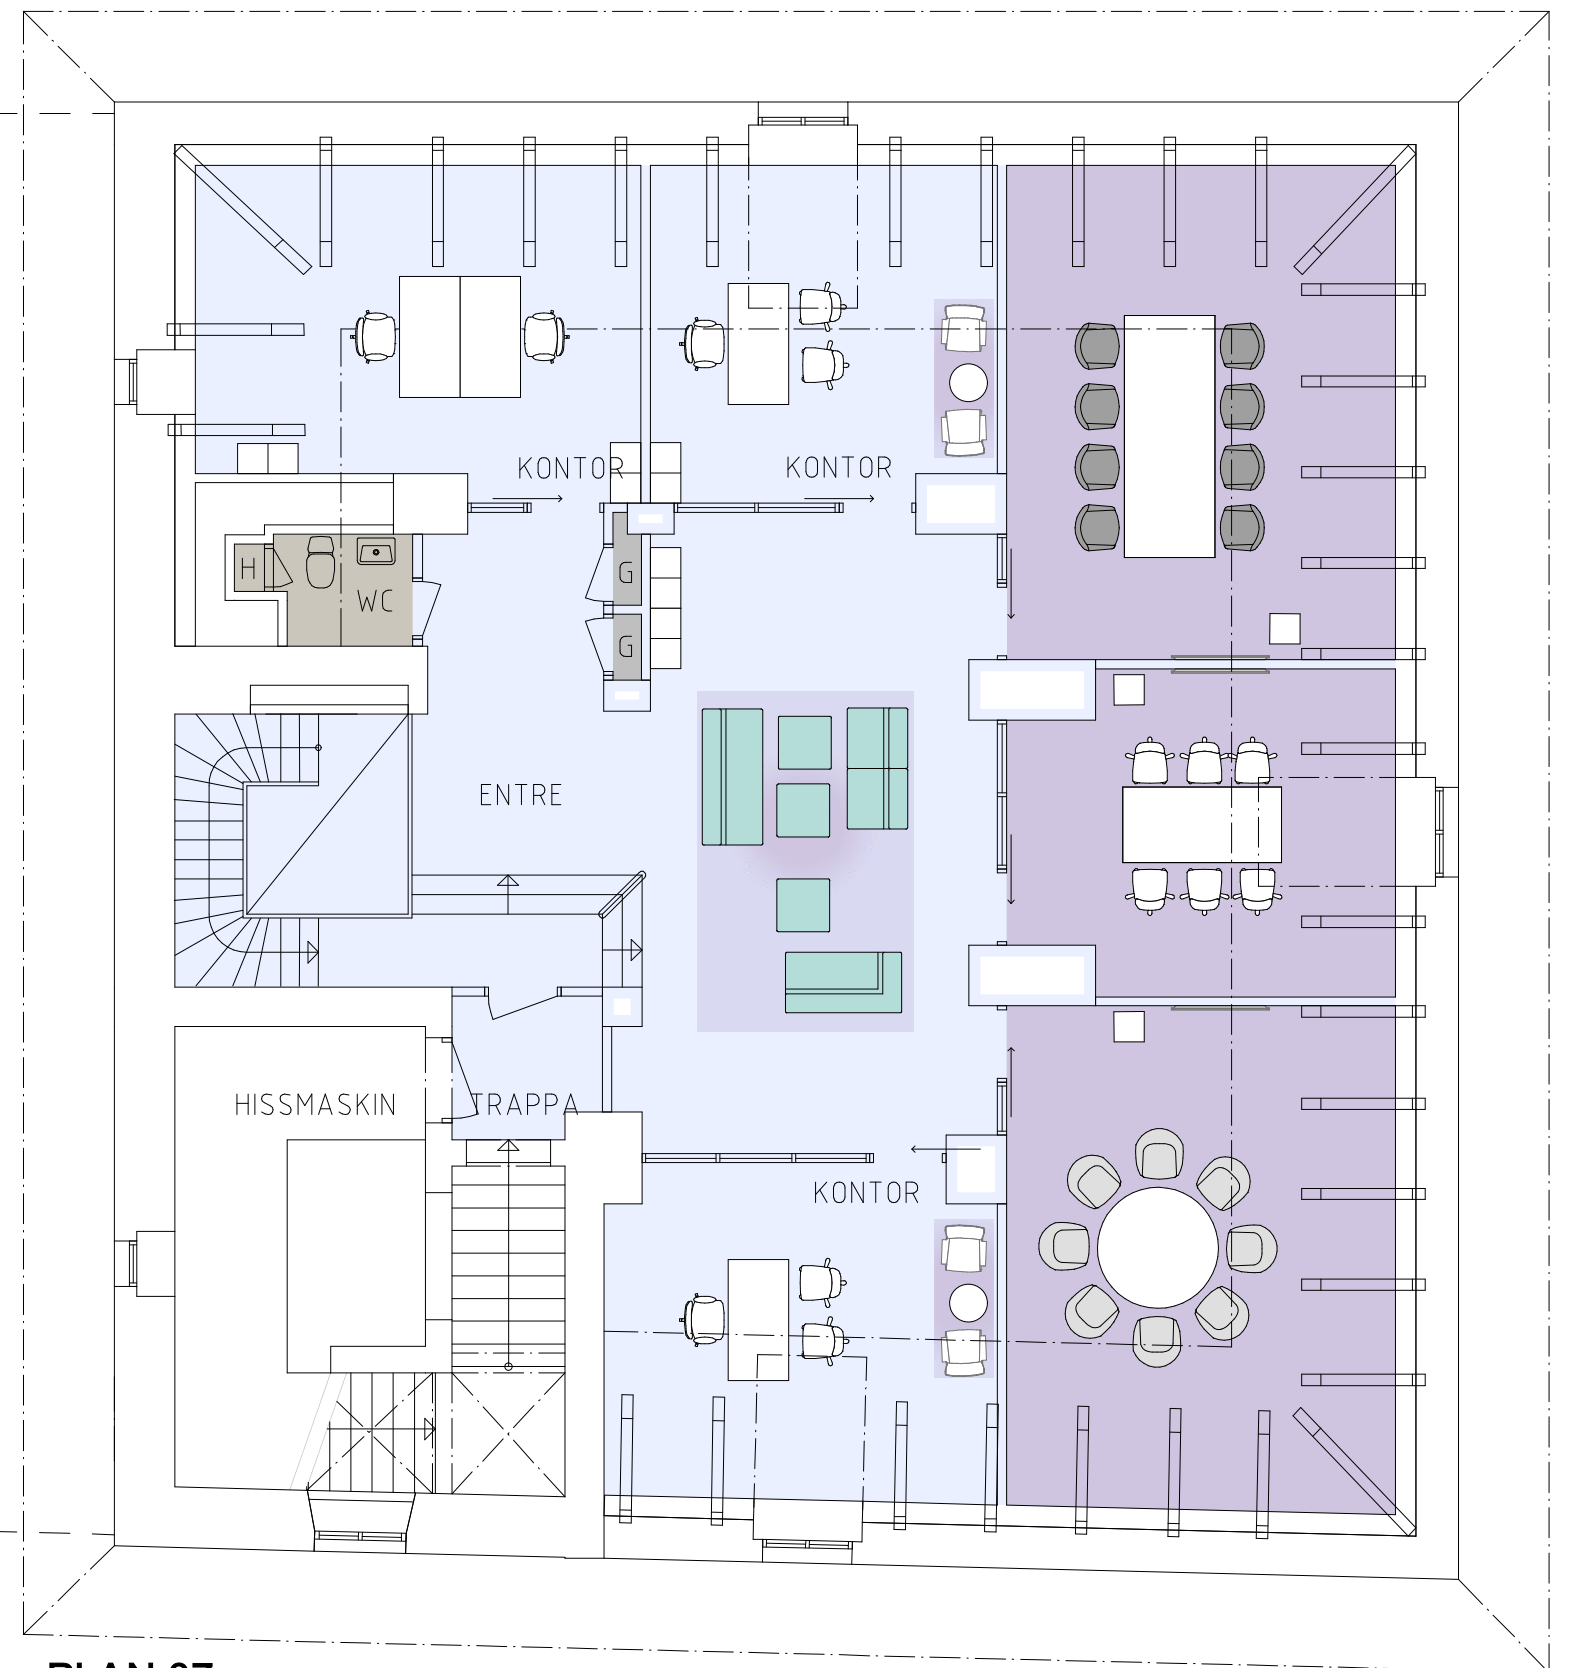

PLAN 07

BROVALVET FÖRVALTNINGS AB

SKISS Plan 6 och 7

Kv. Bacchus

2025-02-12