
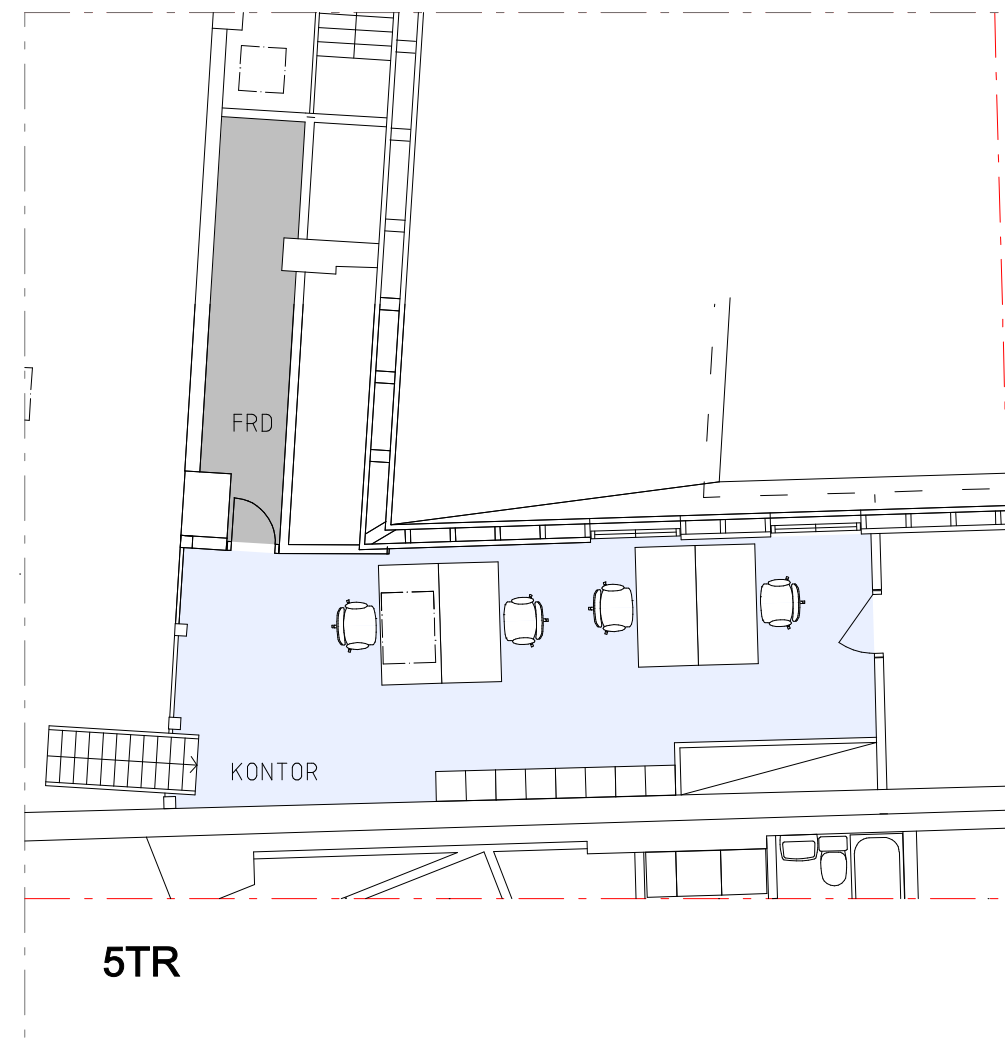


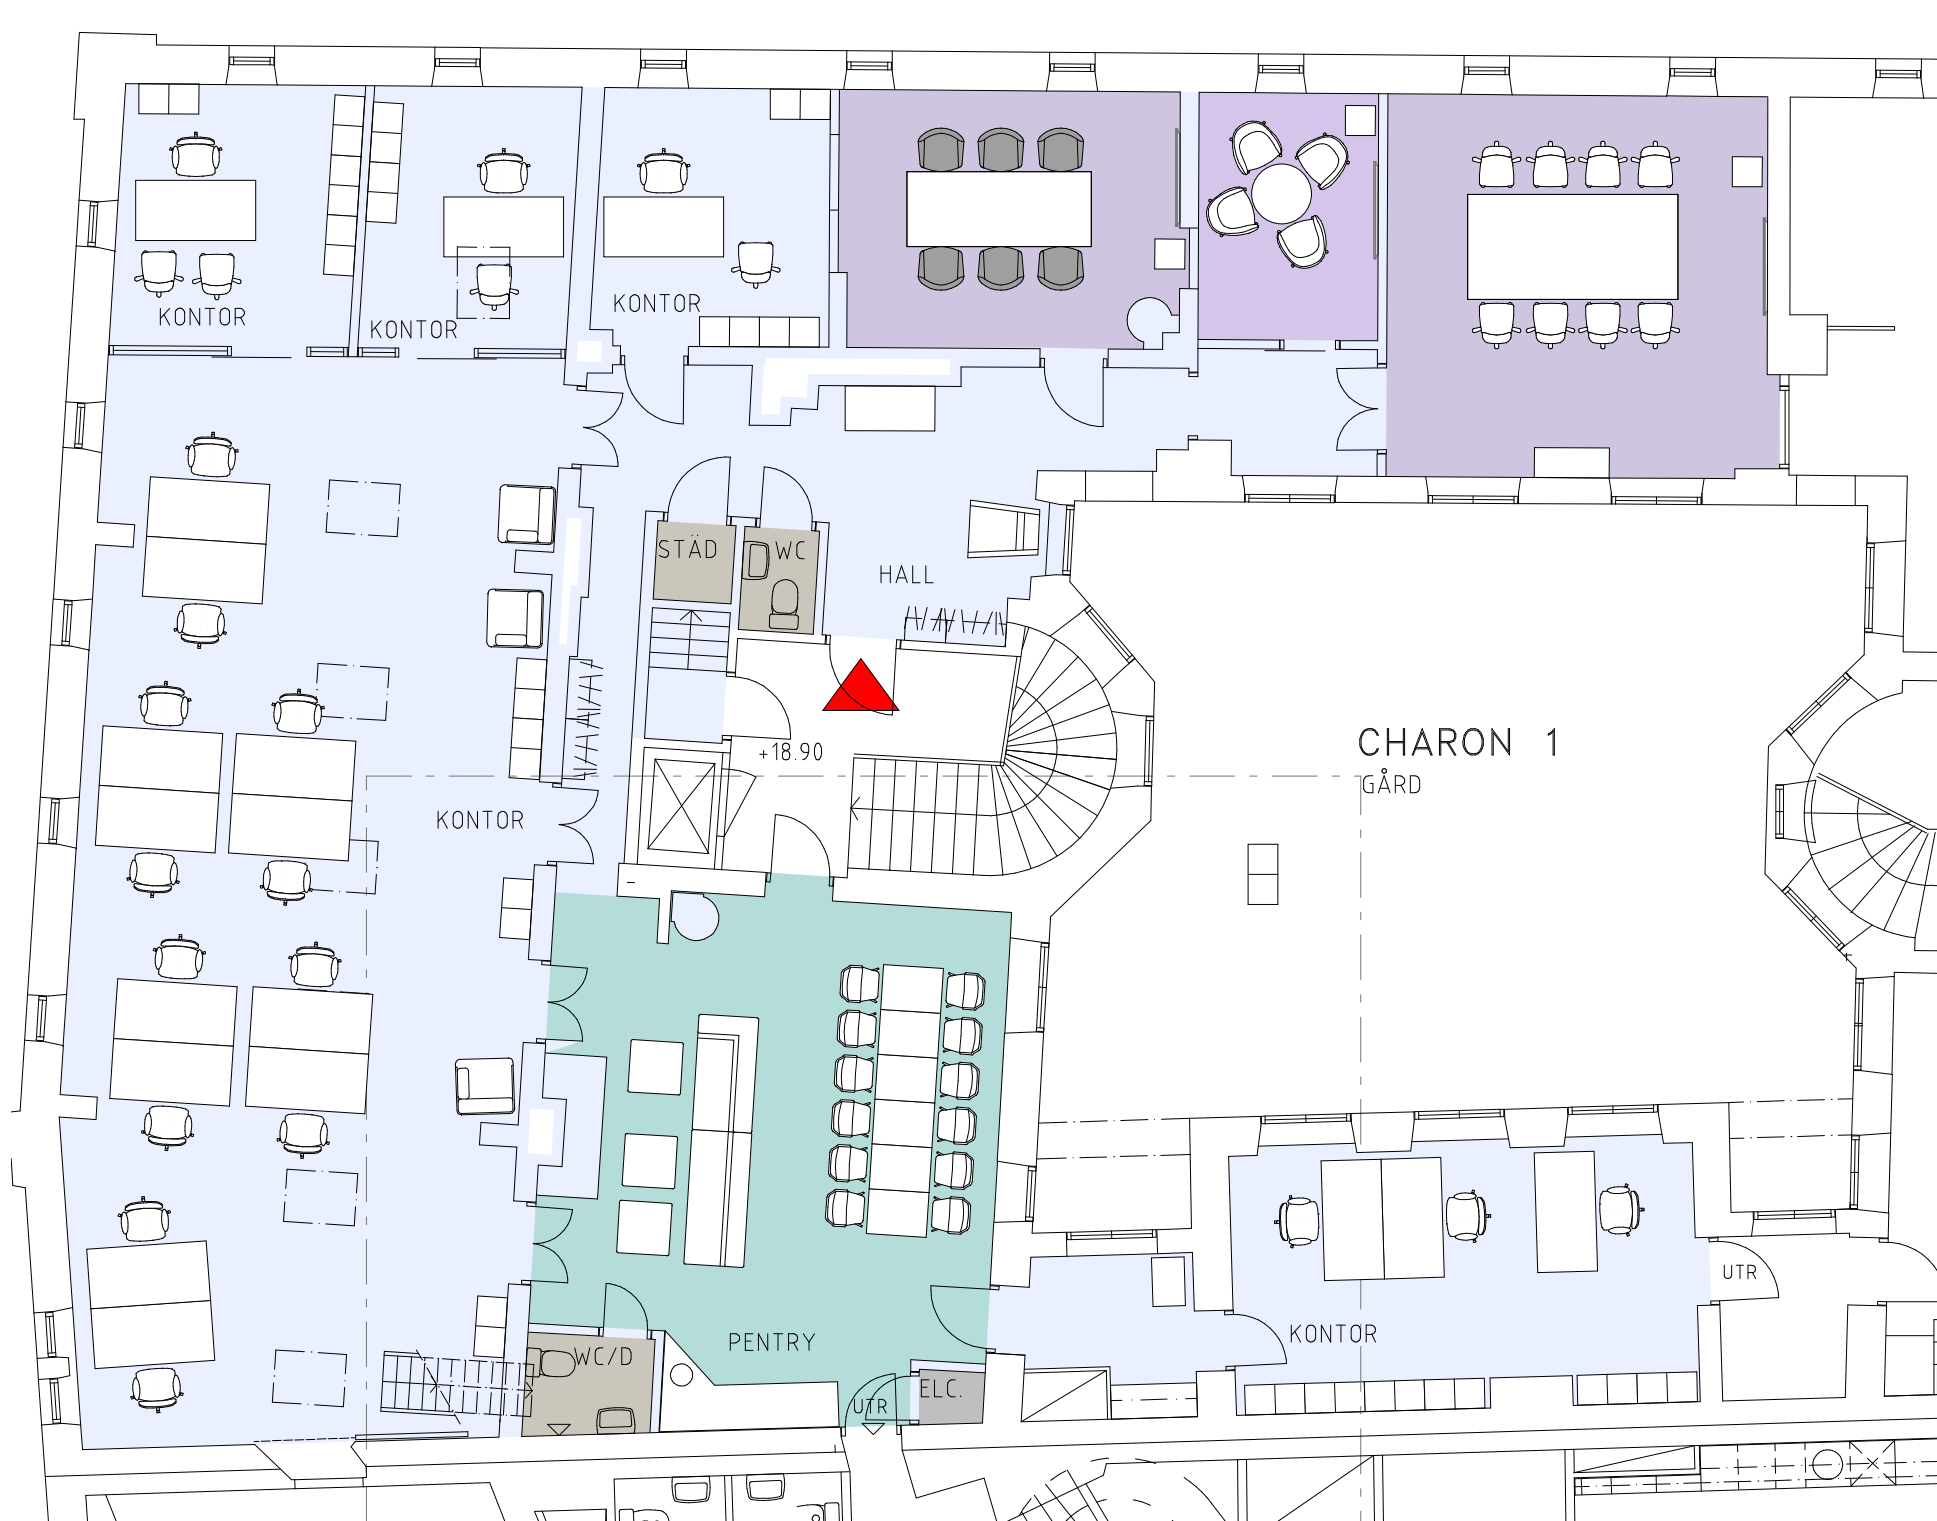

4TR

5TR

0 1 2 3 4 5

LUMENA
ARKITEKTER



BROVALVET FÖRVALTNINGS AB

SKISS Plan 4 och 5 Trappor

Kv. Charon

2025-02-12