

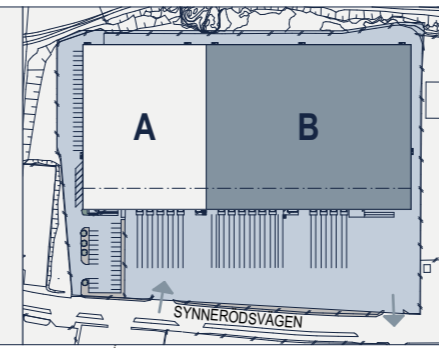
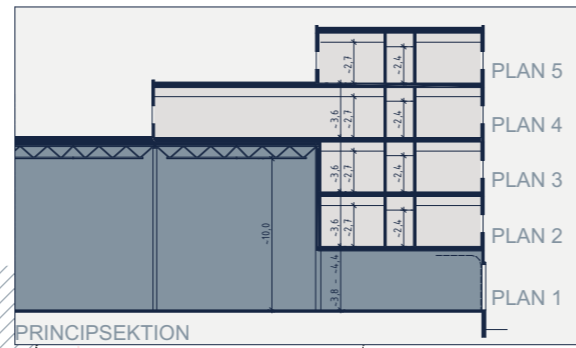


SYNNERÖDSVÄGEN 10

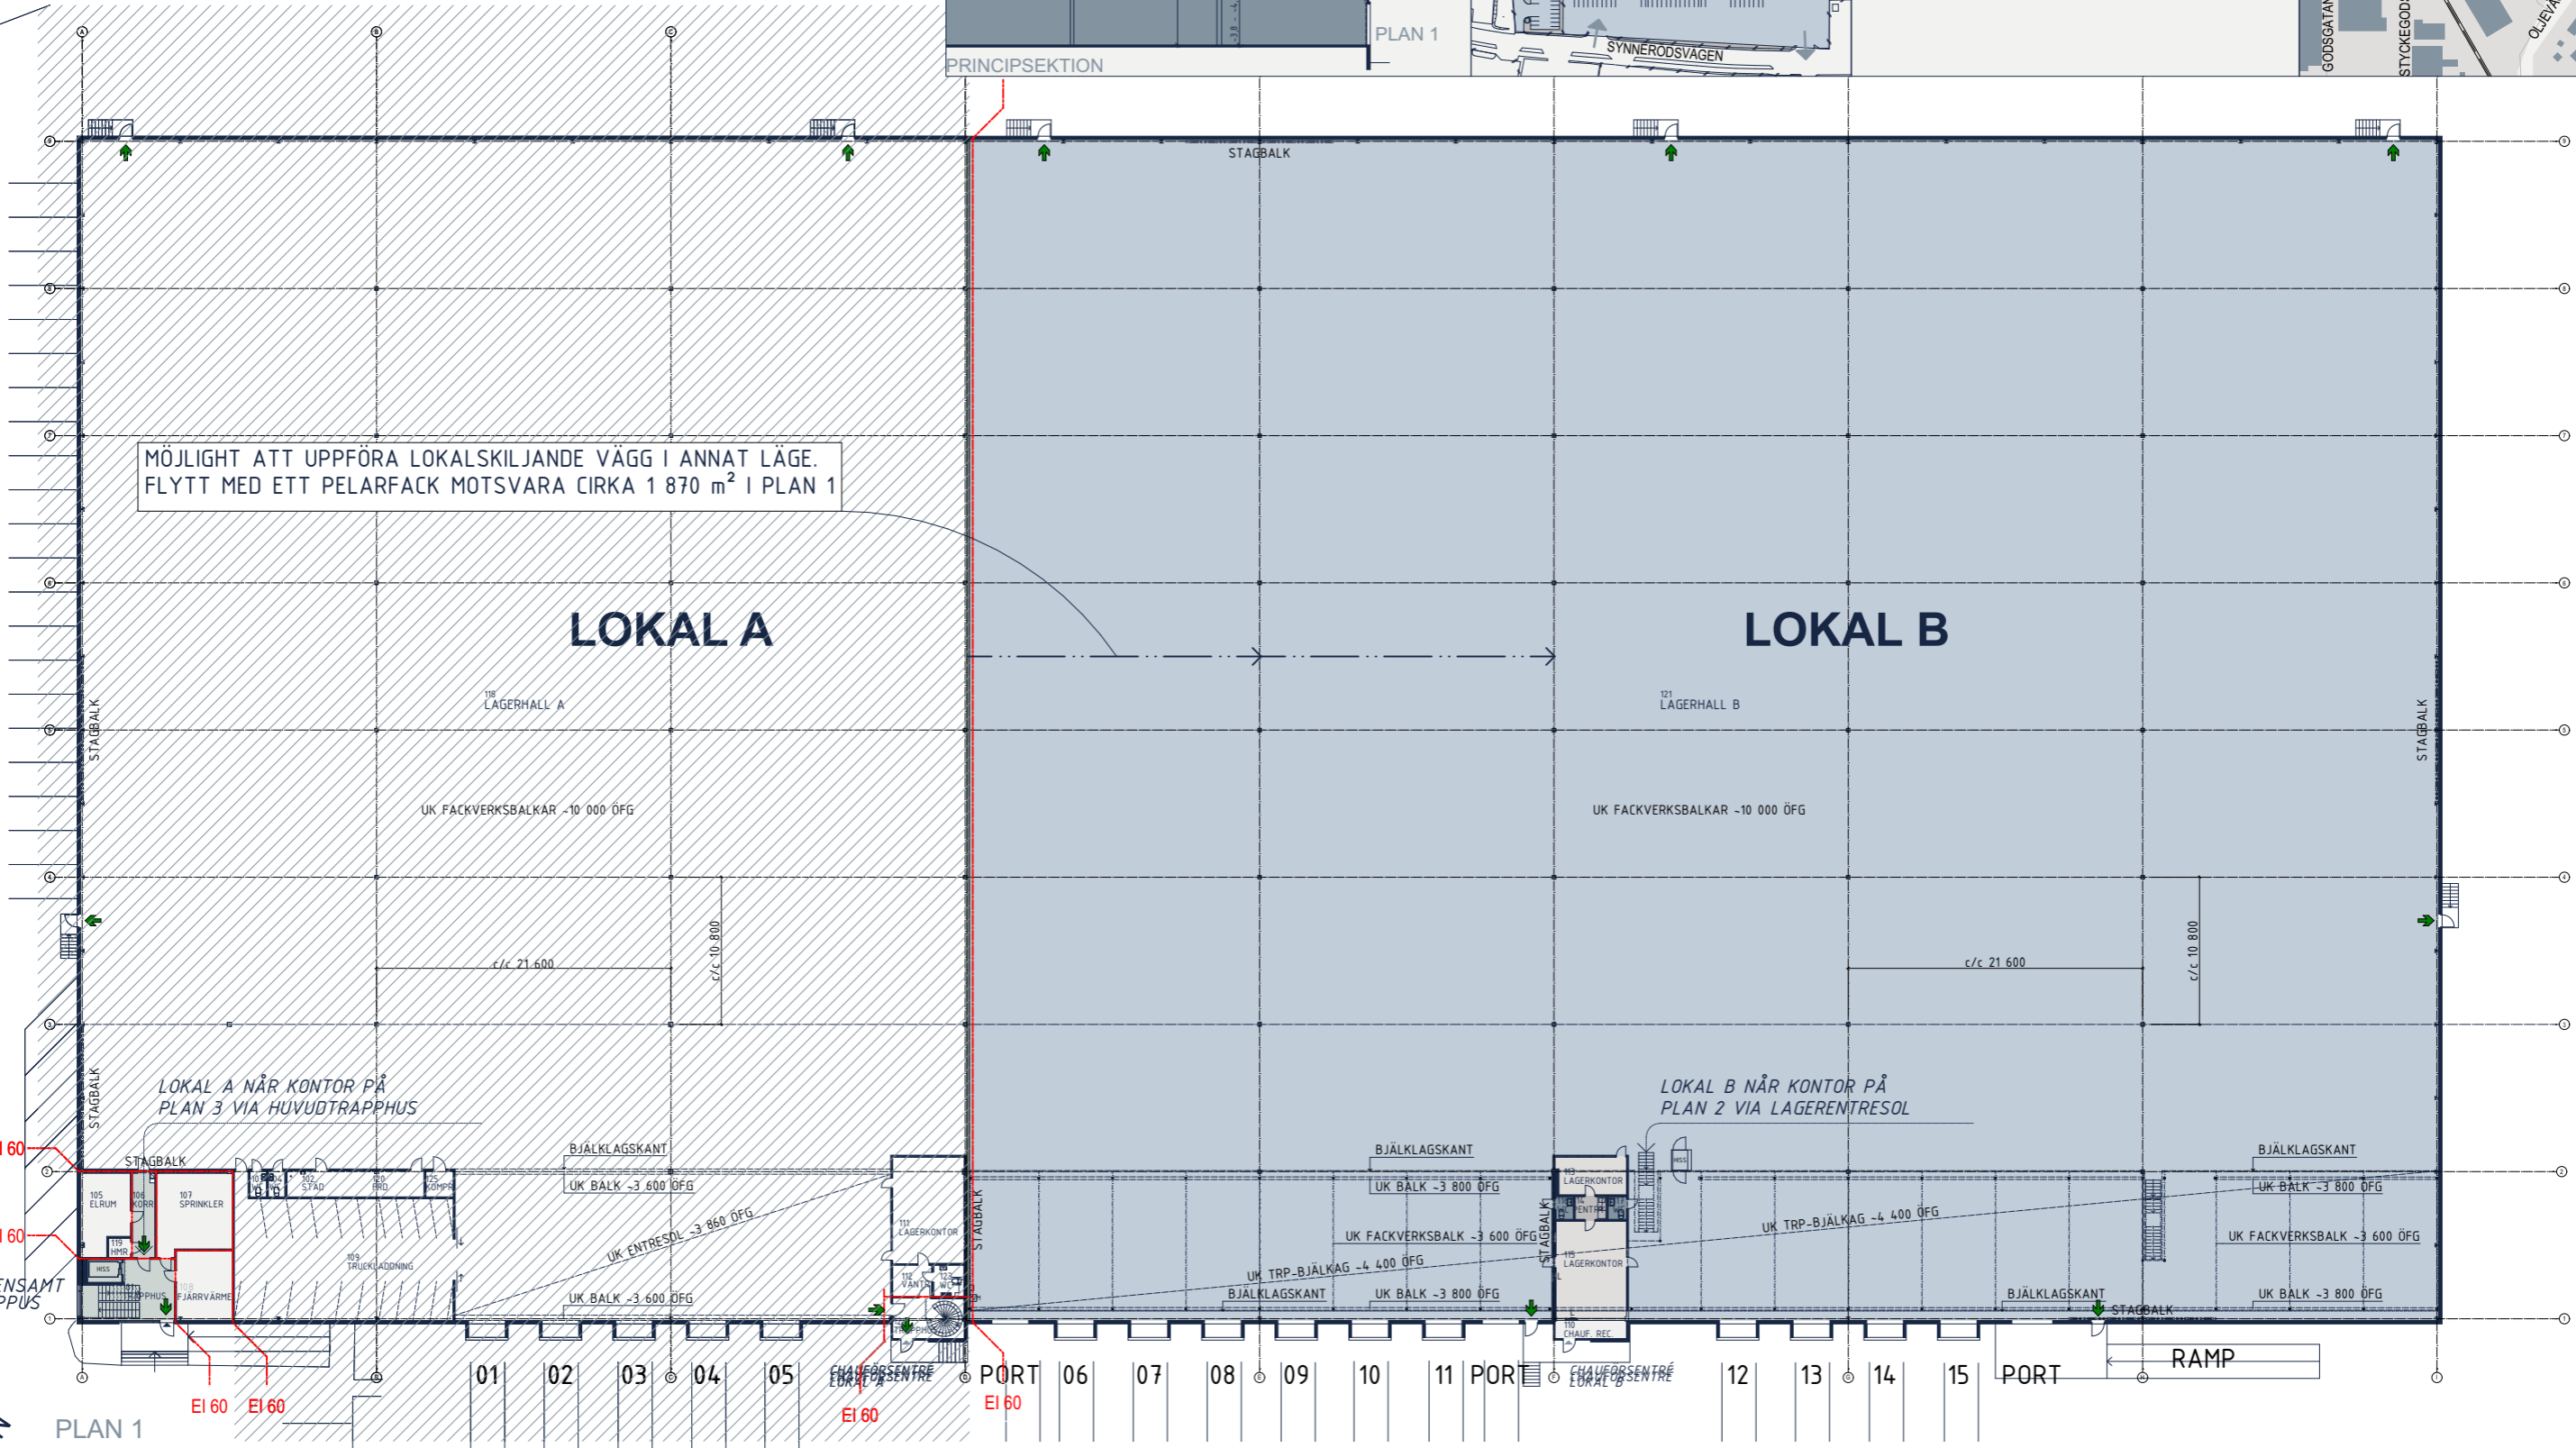

LOA LOKAL B PLAN 1 & 2

PLAN	FUNKTION	AREAL
PLAN 1	LOKAL B - KONTOR	65
PLAN 1	LOKAL B - LAGER	9 282
PLAN 2	LOKAL B - KONTOR	651
PLAN 2	LOKAL B - LAGER	1 115
TOTALT		11 113 m²

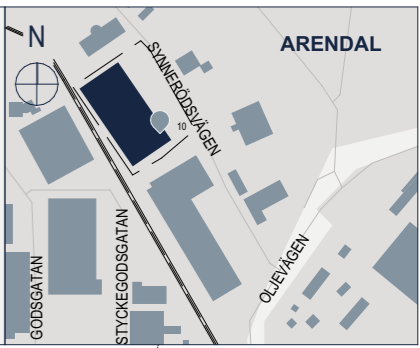

0 5 10 15 20 25 m -1:500

Denna ritning och areasammanställning baseras på relationshandling upprättad av annan konsult. En översiktlig inventering & kontrollmätning är utförd i detta skede. Avvikelser kan förekomma.

ARENDA 1:8
 LOKAL B PLAN 1
 2026-03-27

PROJEKTNUMMER: 2025193-01

R:\A25\2025193_Arendal_1_8_Goleborg - Marknadsföringsmaterial\02 CAD\ArchicadModell\2025193_Arendal_1_8_Goleborg.pln