

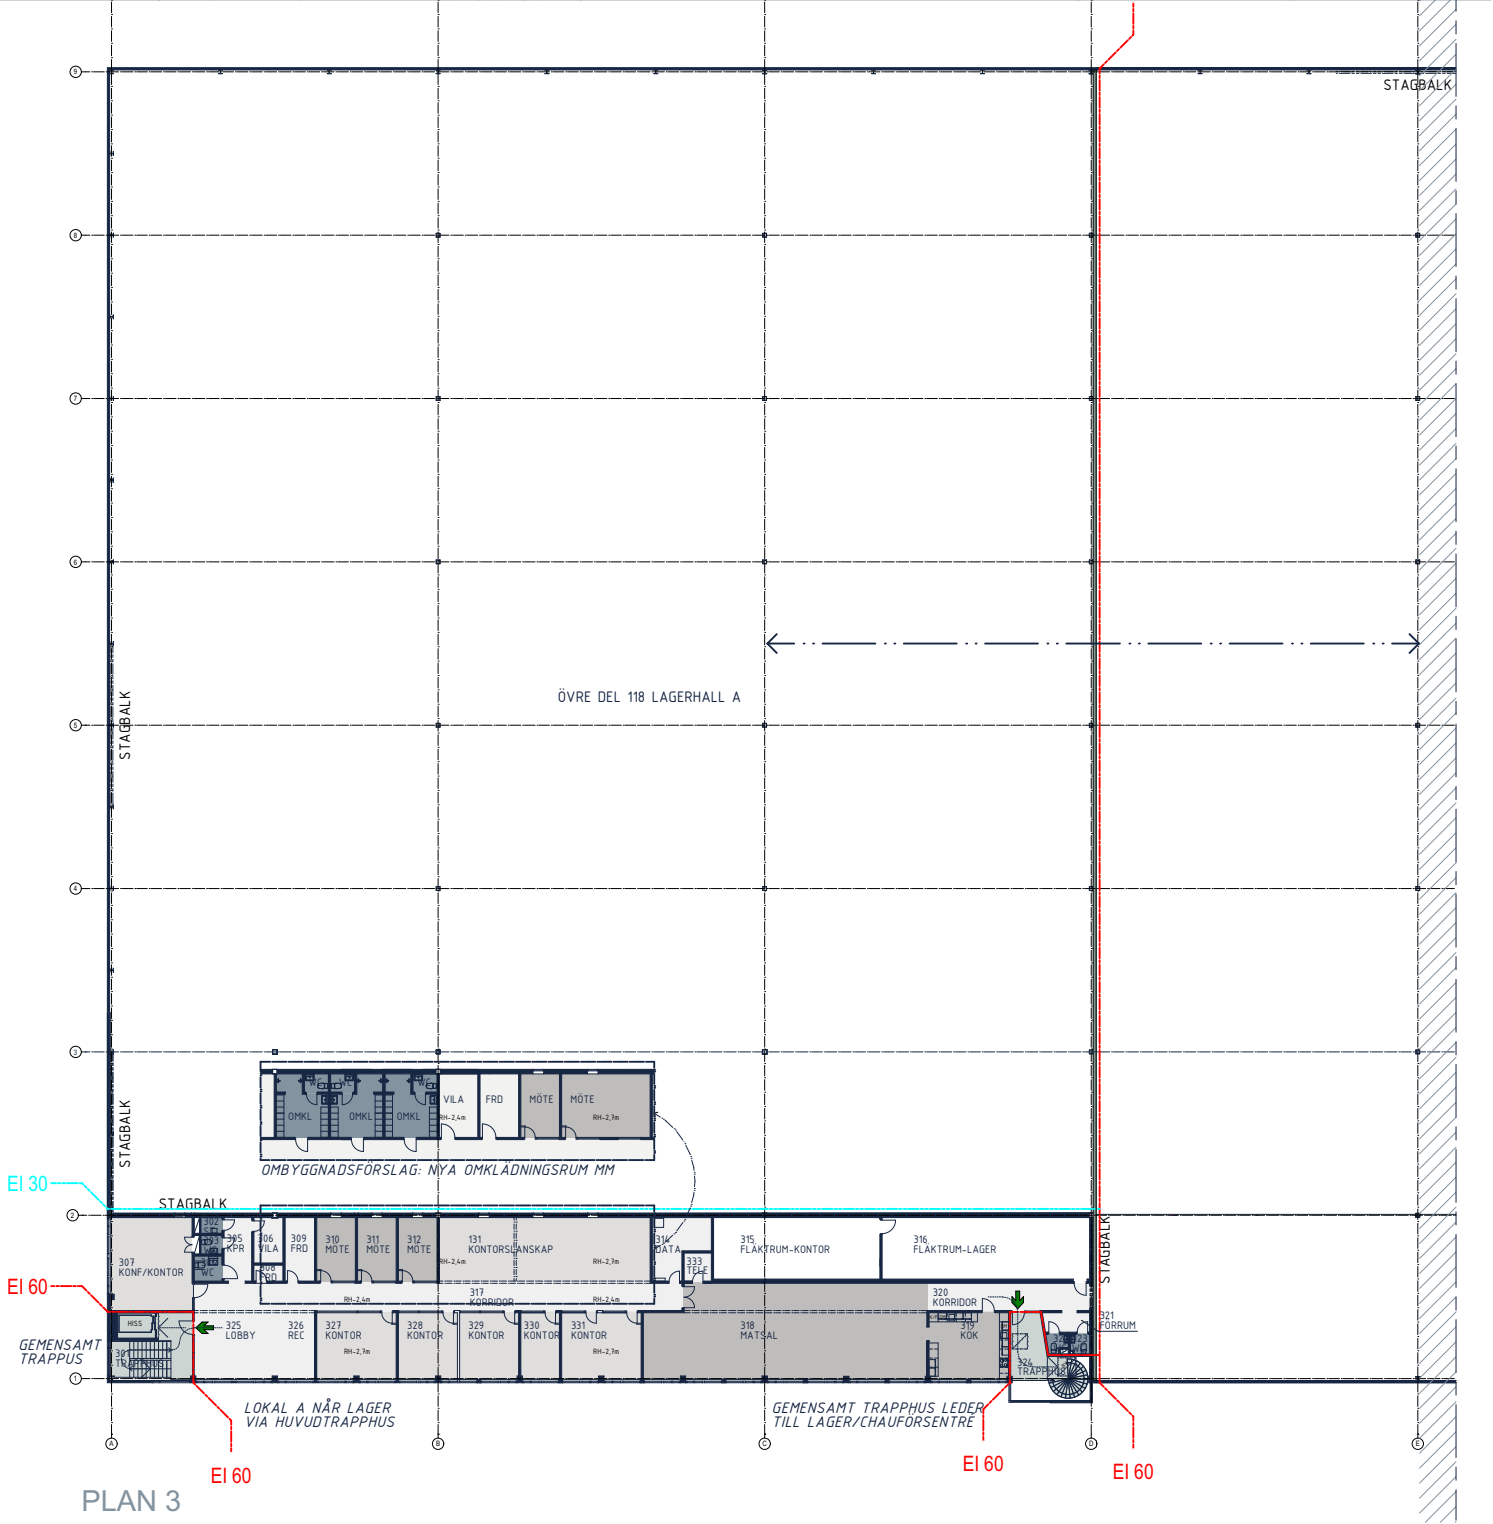


SYNNERÖDSVÄGEN 10

R:\A25\2025193_Arendal_1_8 Goleborg - Marknadsföringsmaterial\02 CAD\ArchitadModell\2025193_Arendal_1_8 Goleborg.rvt

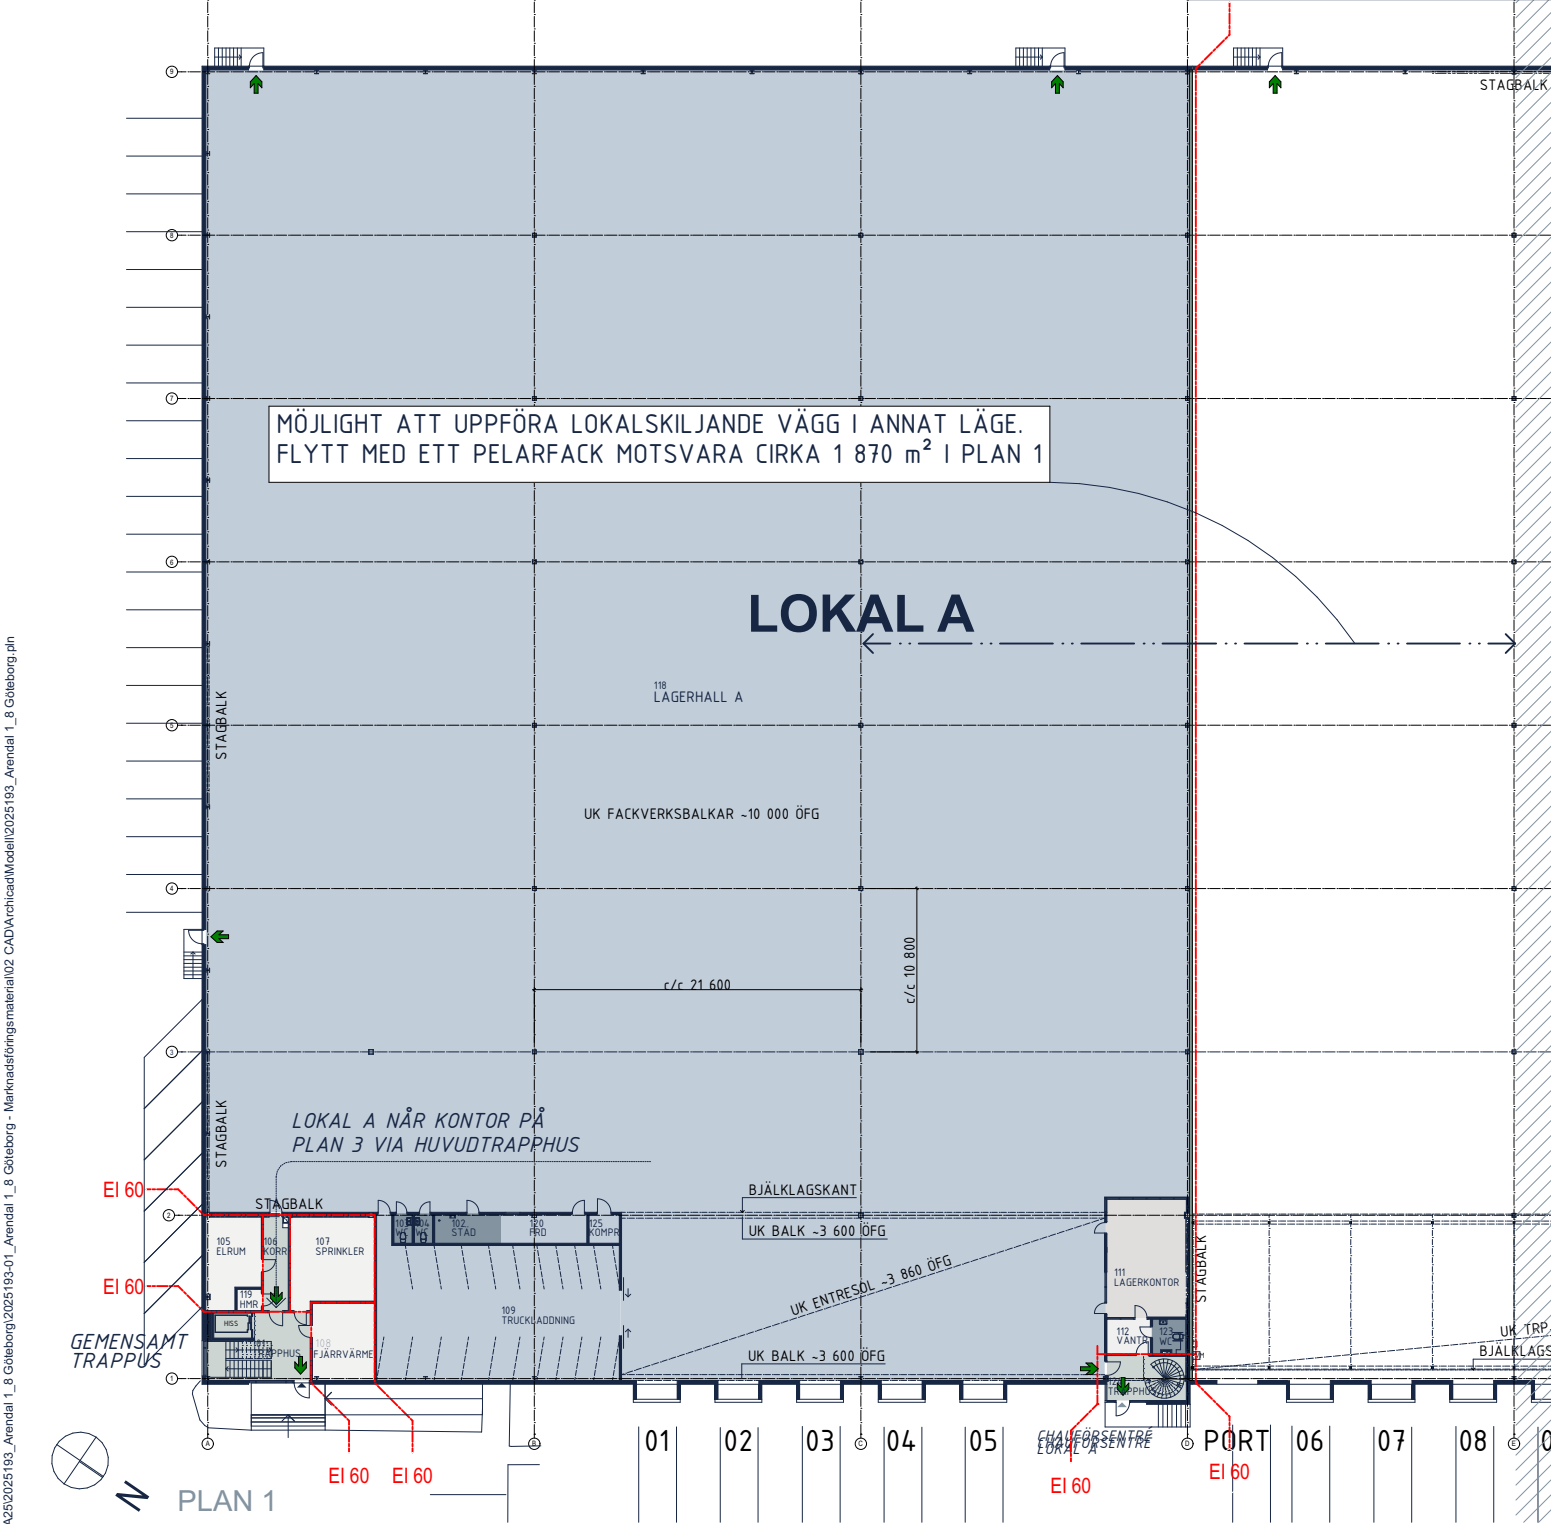

SYNNERÖDSVÄGEN 10

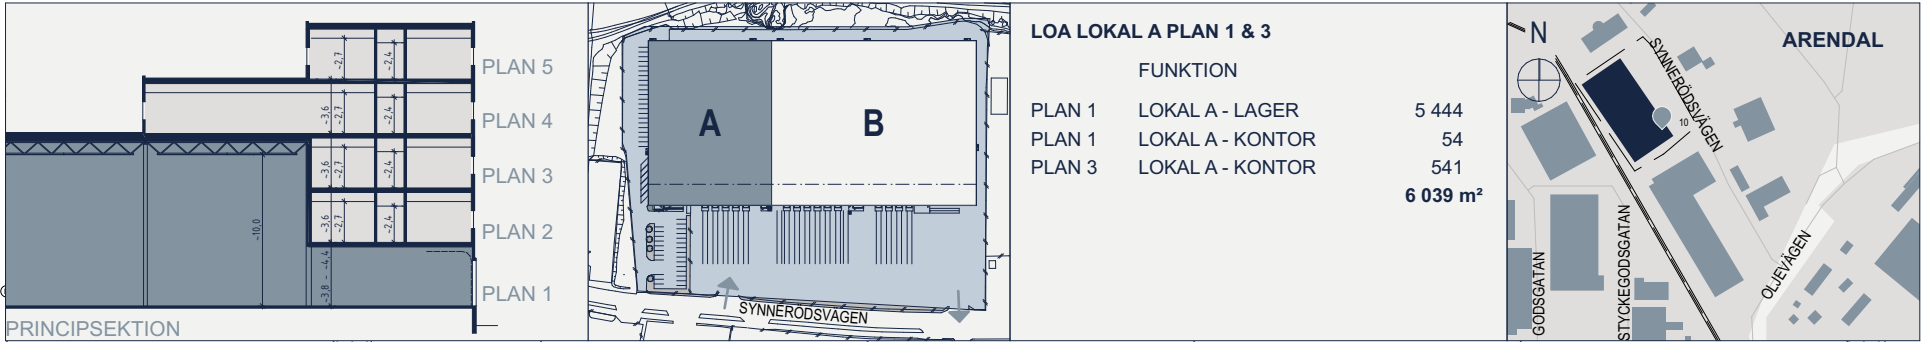

Denna visualisering är en visionsbild avseende möjligt utförande av entré till byggnaden med plats för hyresgästens skyltar.

ARENDAL 1:8
VISUALISERING FASAD
2026-03-27

PROJEKTNUMMER: 2025193-01

SYNNERÖDSVÄGEN 10



Denna visualisering är en visionsbild avseende möjligt utförande av paus-/lunchrum på plan 2.

ARENDAL 1:8
VISUALISERING PAUSRUM
2026-03-27

PROJEKTNUMMER: 2025193-01

SYNNERÖDSVÄGEN 10



193-01_Arendal 1:8_Krook & Tjäder - Malmö 2026-03-27

Denna visualisering är en visionsbild avseende
möjligt utförande av storkontor på plan 2.

ARENDA 1:8
VISUALISERING KONTOR
2026-03-27

PROJEKTNUMMER: 2025193-01