

SYNNERÖDSVÄGEN 10

PLAN 5

PLAN 4

PLAN 3

PLAN 2

PLAN 1

PRINCIPSEKTION

LOA PLAN 1

FUNKTION

LAGER14 745

KONTOR120

FASTIGHETSTEKNIK75

TRAPPHUS GEMENSAMT55

14 995 m²

N


ARENDAL

SYNNERÖDSVÄGEN

GODSGATAN

STYCKEGODSGATAN

QUEJEVÄGEN

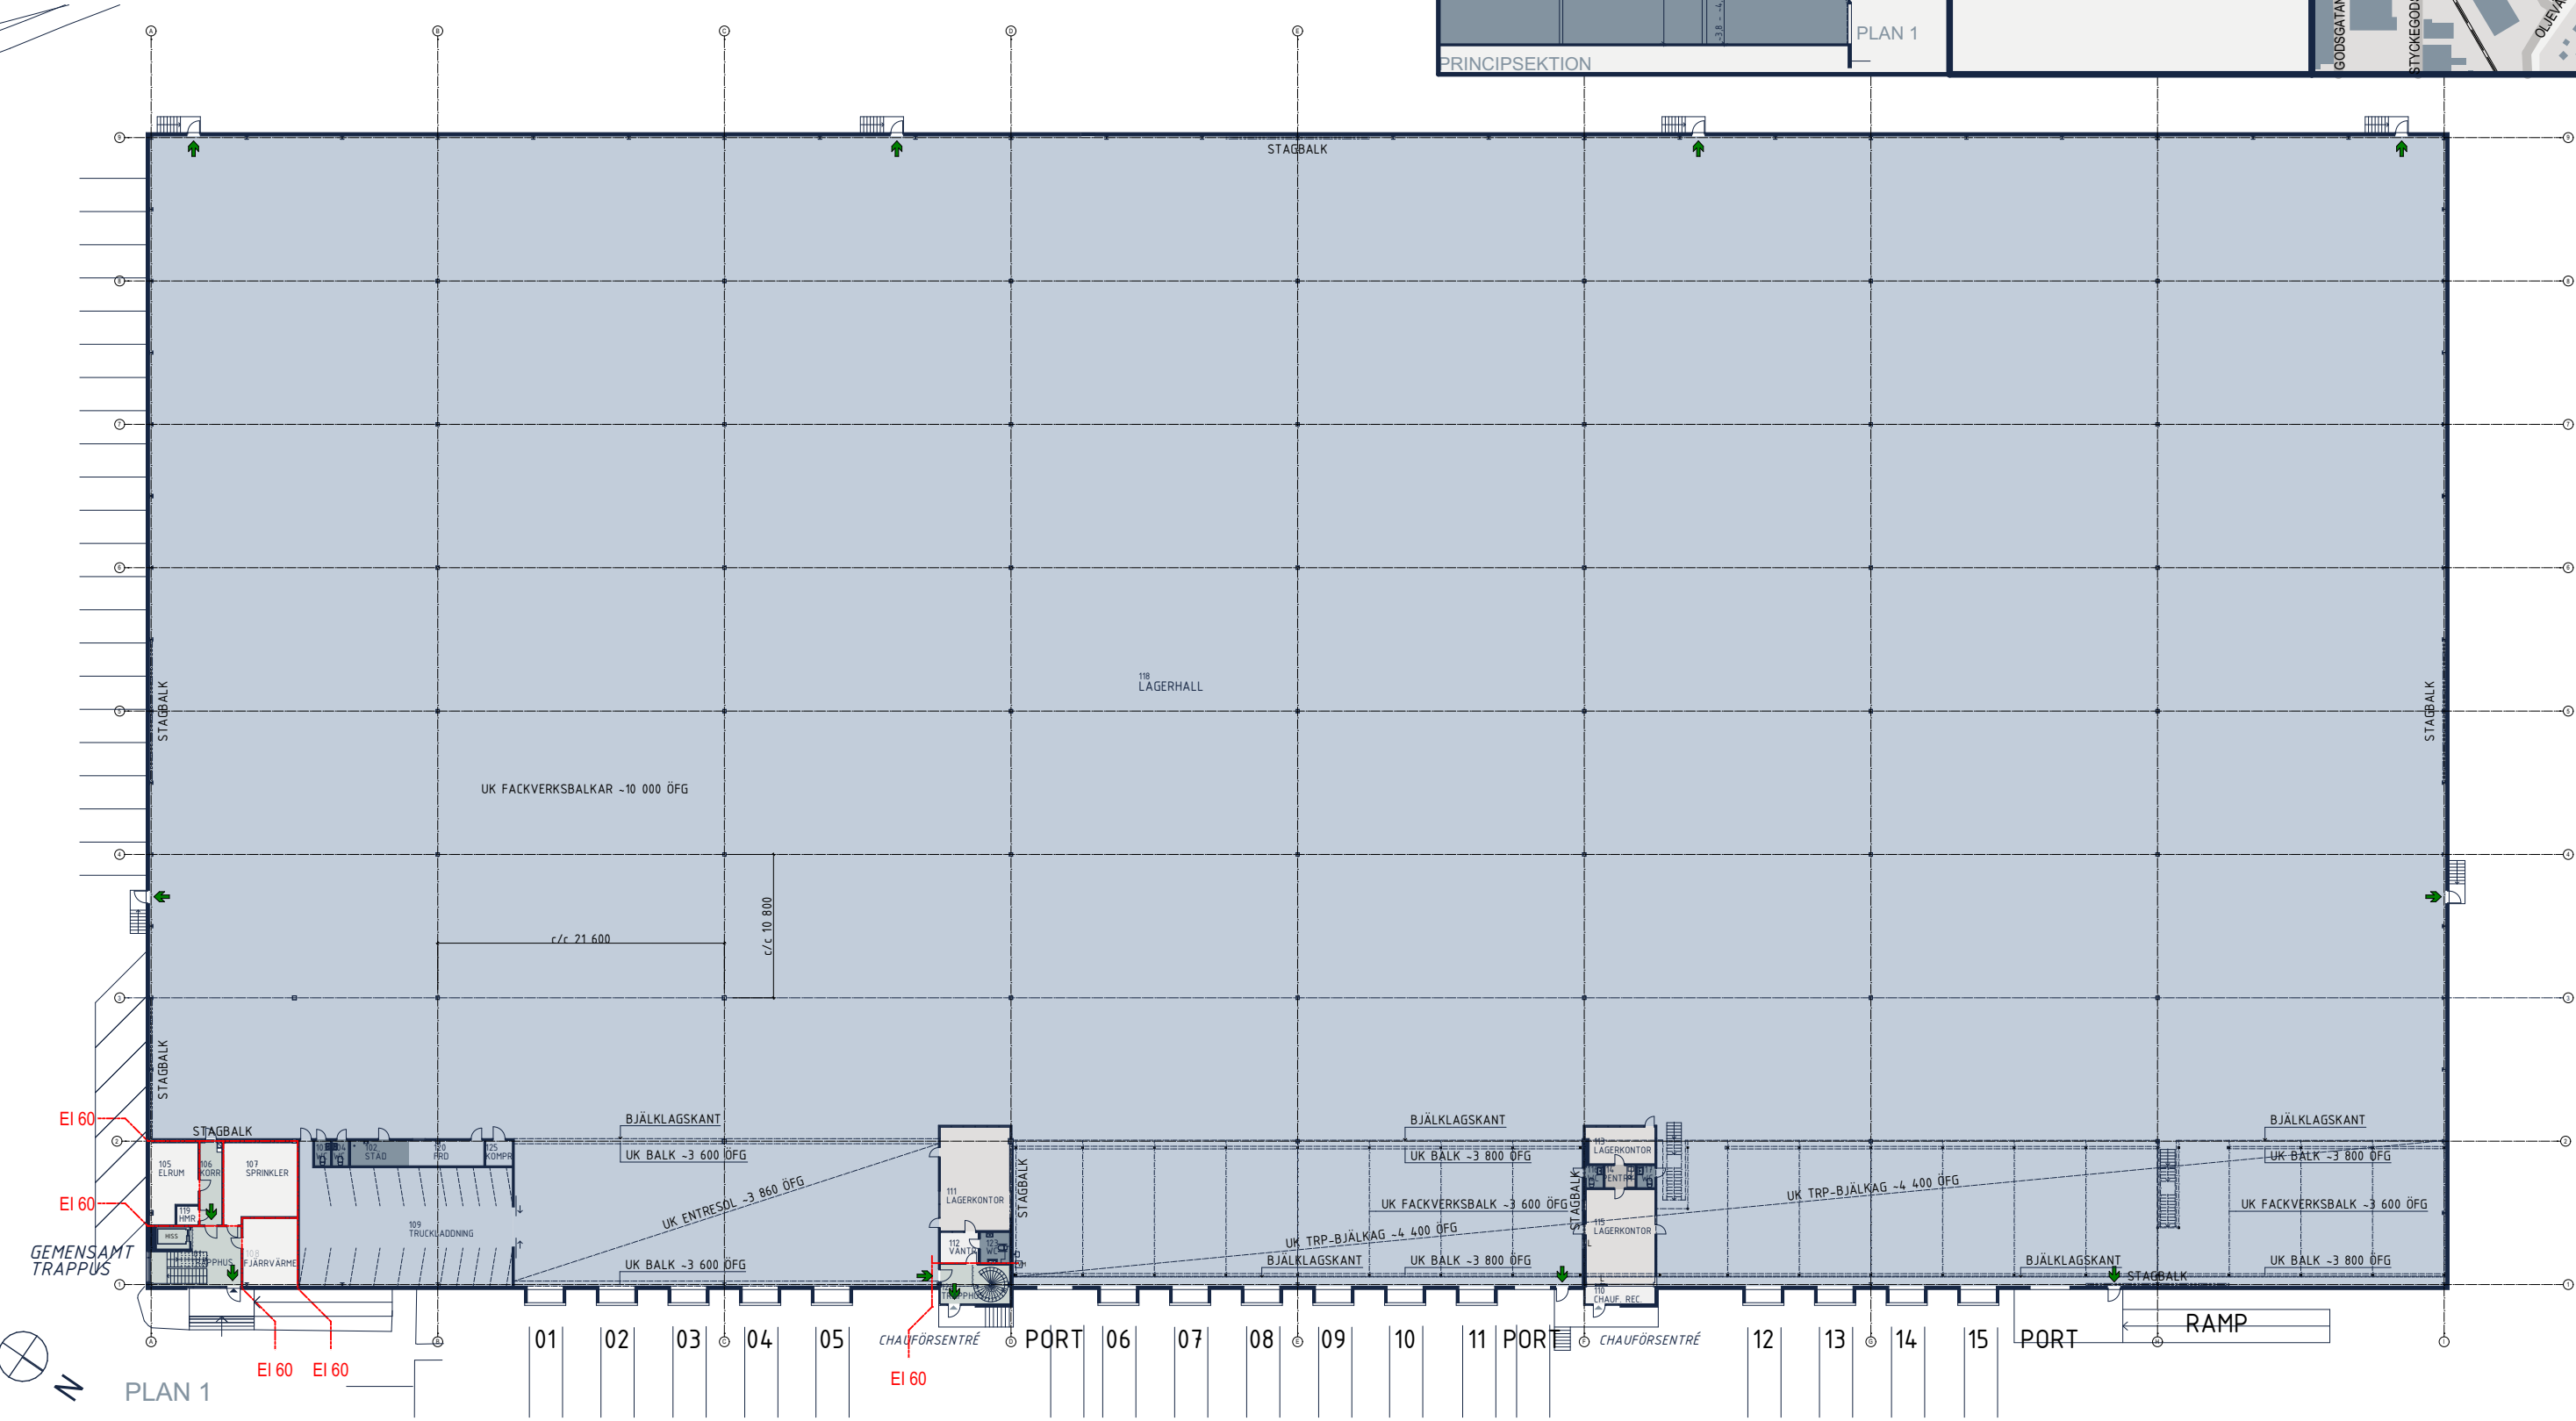

0 5 10 15 20 25 m - 1:500

Denna ritning och areasammanställning baseras på relationshandling upprättad av annan konsult. En översiktlig inventering & kontrollmätning är utförd i detta skede. Avvikelser kan förekomma.


ARENDAL 1:8

PLAN 1 1 HG

2026-03-27

PROJEKTNUMMER: 2025193-01

R:\A25\2025193_Arendal 1_8 Göteborg - Marknadsföringsmaterial\02 CAD\Archicad\Modell\2025193_Arendal 1_8 Göteborg.pln

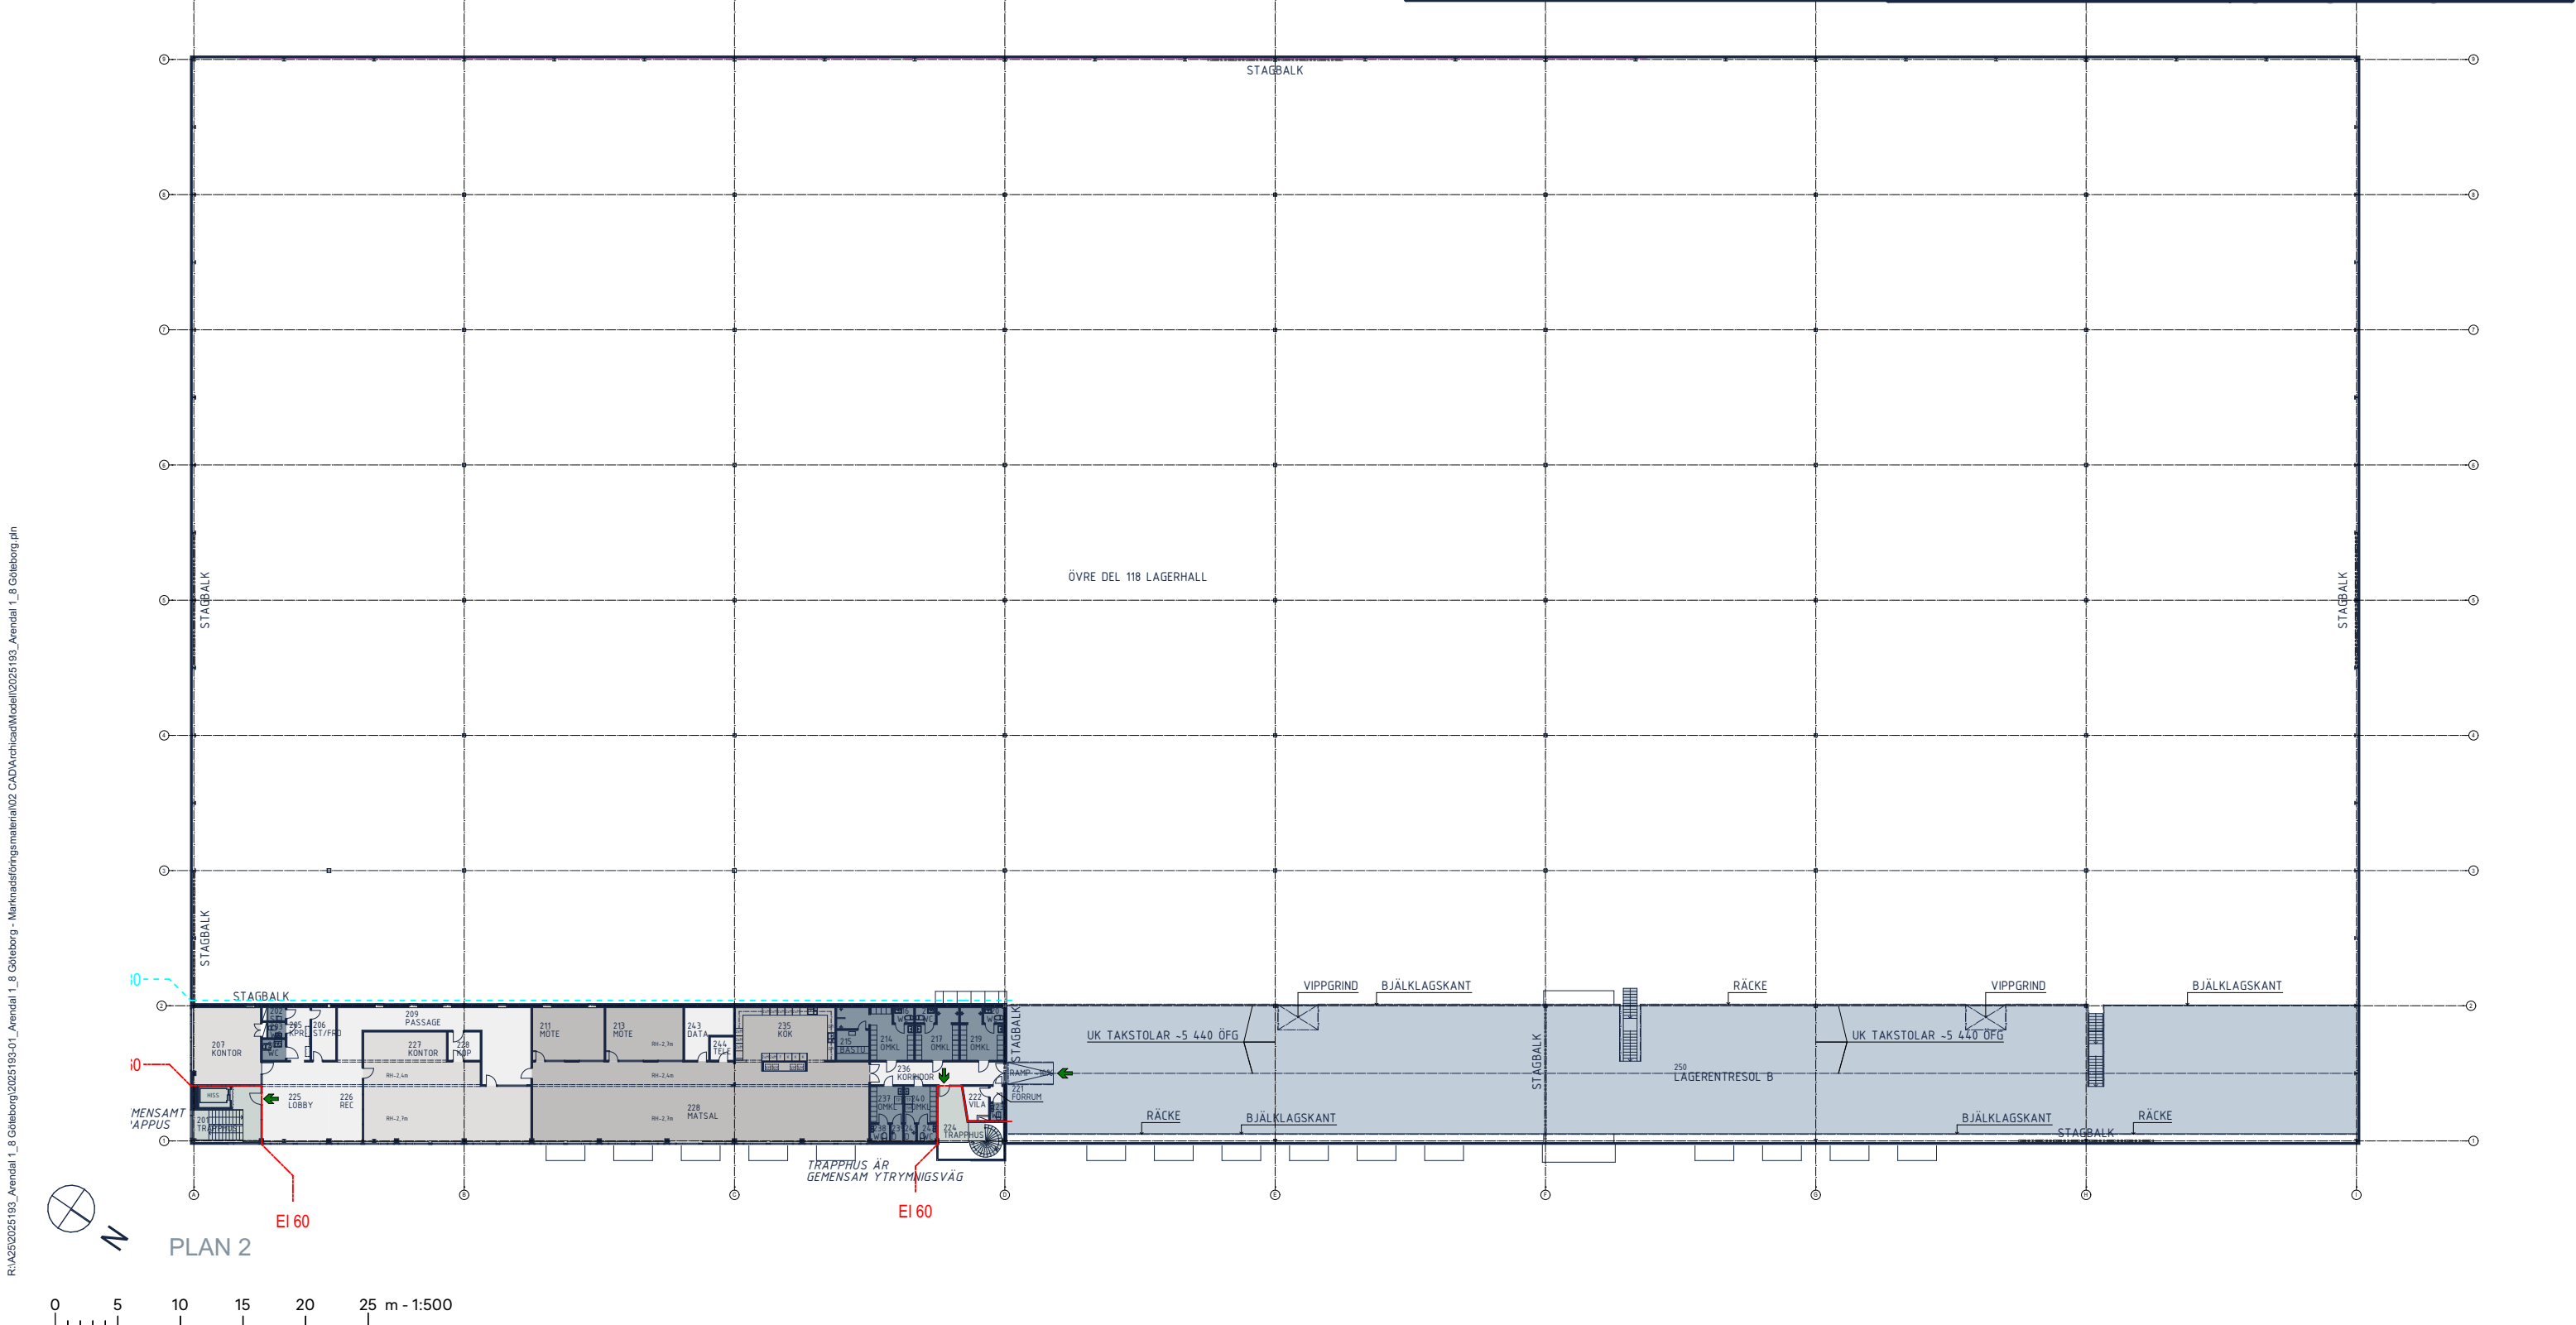

Fokus Nordic | KROOK & TJÄDER

SYNNERÖDSVÄGEN 10



Denna visualisering är en visionsbild avseende möjligt utförande av entré till byggnaden med plats för hyresgästens skyltar.

ARENDAL 1:8
VISUALISERING FASAD
2026-03-27

PROJEKTNUMMER: 2025193-01

SYNNERÖDSVÄGEN 10



Denna visualisering är en visionsbild avseende möjligt utförande av paus-/lunchrum på plan 2.

ARENDAL 1:8
VISUALISERING PAUSRUM
2026-03-27

PROJEKTNUMMER: 2025193-01

SYNNERÖDSVÄGEN 10



193-01_Arendal 1:8_Krook & Tjäder - Malmö 2026-03-27

Denna visualisering är en visionsbild avseende
möjligt utförande av storkontor på plan 2.

ARENDA 1:8
VISUALISERING KONTOR
2026-03-27

PROJEKTNUMMER: 2025193-01