

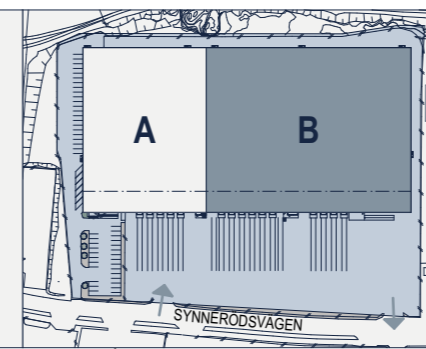
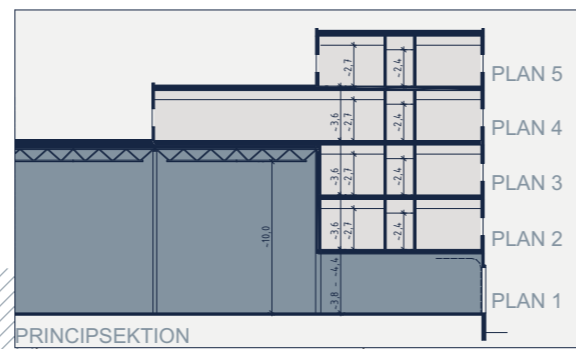


# SYNNERÖDSVÄGEN 10

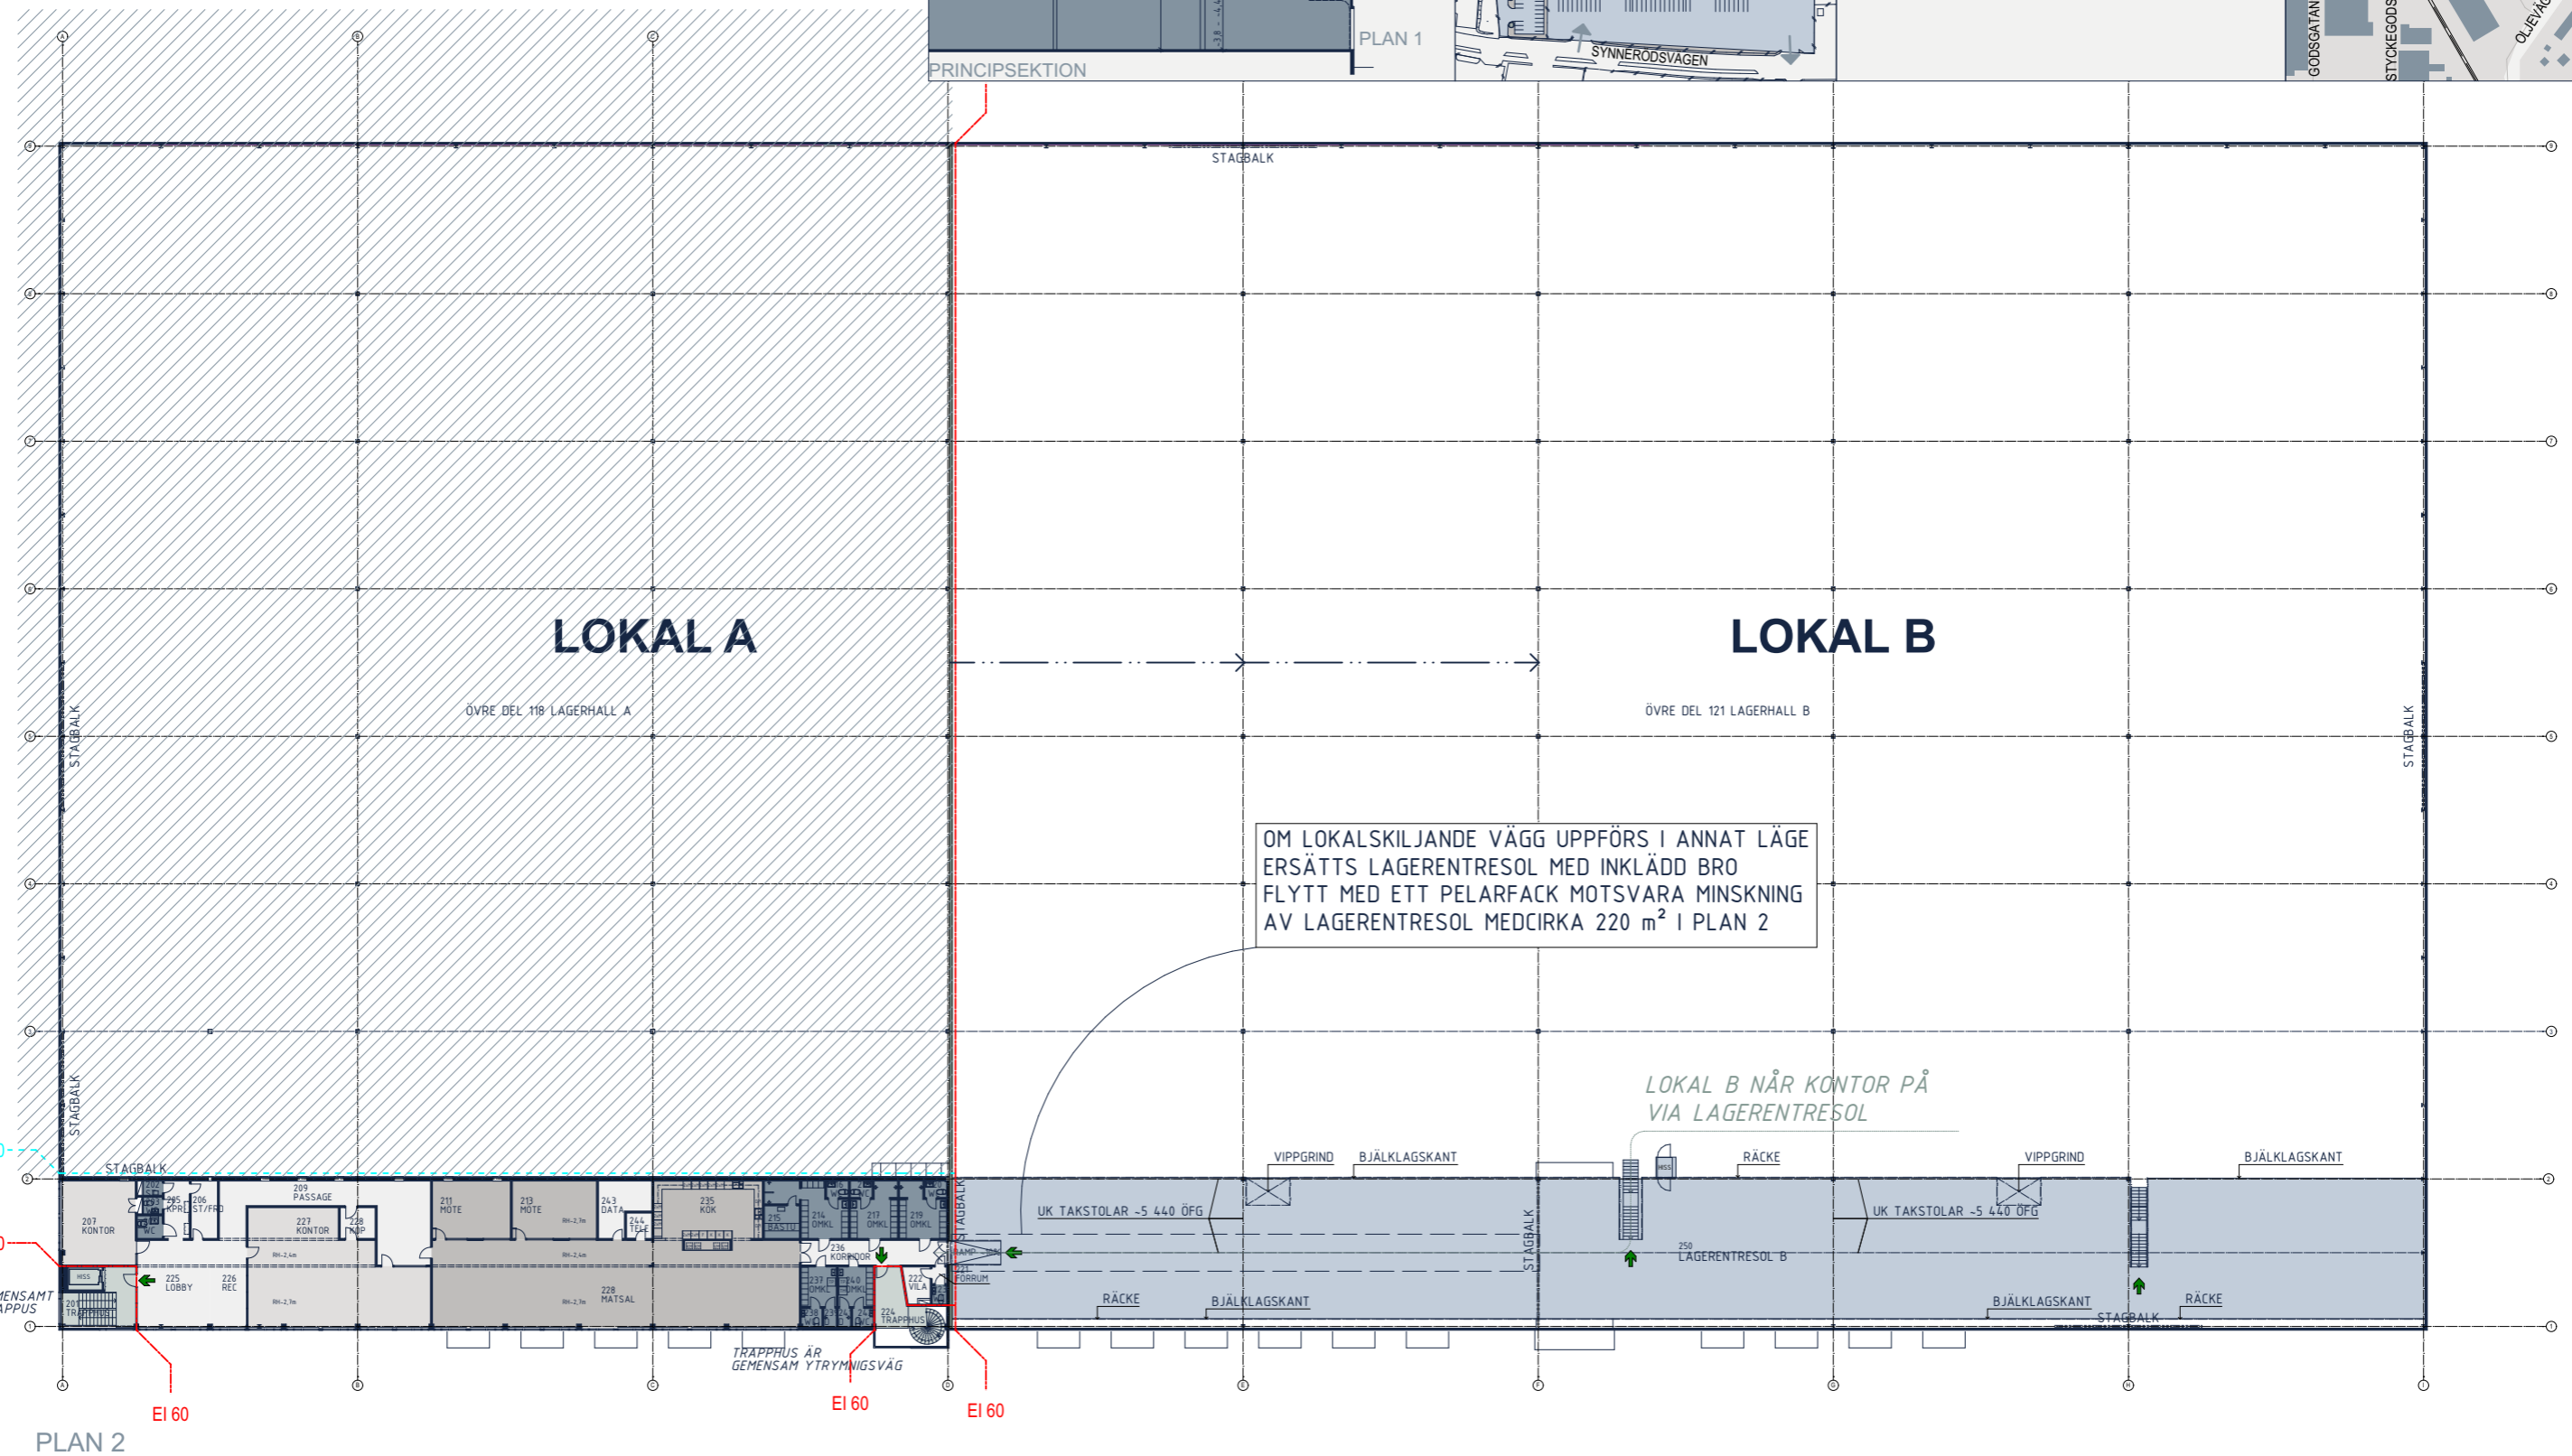

LOA LOKAL B PLAN 1 & 2

PLAN	FUNKTION	AREAL
PLAN 1	LOKAL B - KONTOR	65
PLAN 1	LOKAL B - LAGER	9 282
PLAN 2	LOKAL B - KONTOR	651
PLAN 2	LOKAL B - LAGER	1 115
<b>TOTALT</b>		<b>11 113 m<sup>2</sup></b>

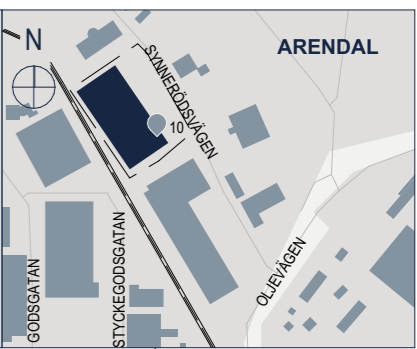

Denna ritning och areasanmätning baseras på relationshandling upprättad av annan konsult. En översiktlig inventering & kontrollmätning är utförd i detta skede. Avvikelser kan förekomma.

PROJEKTNUMMER: 2025193-01

ARENDALE 1:8  
LOKAL B PLAN 2  
2026-03-27