


RITNING BASERAD PÅ
ÄLDRE INSCANNAT UNDERLAG
OBS KRITISKA MÅTT KONTROLLERAS PÅ PLATS

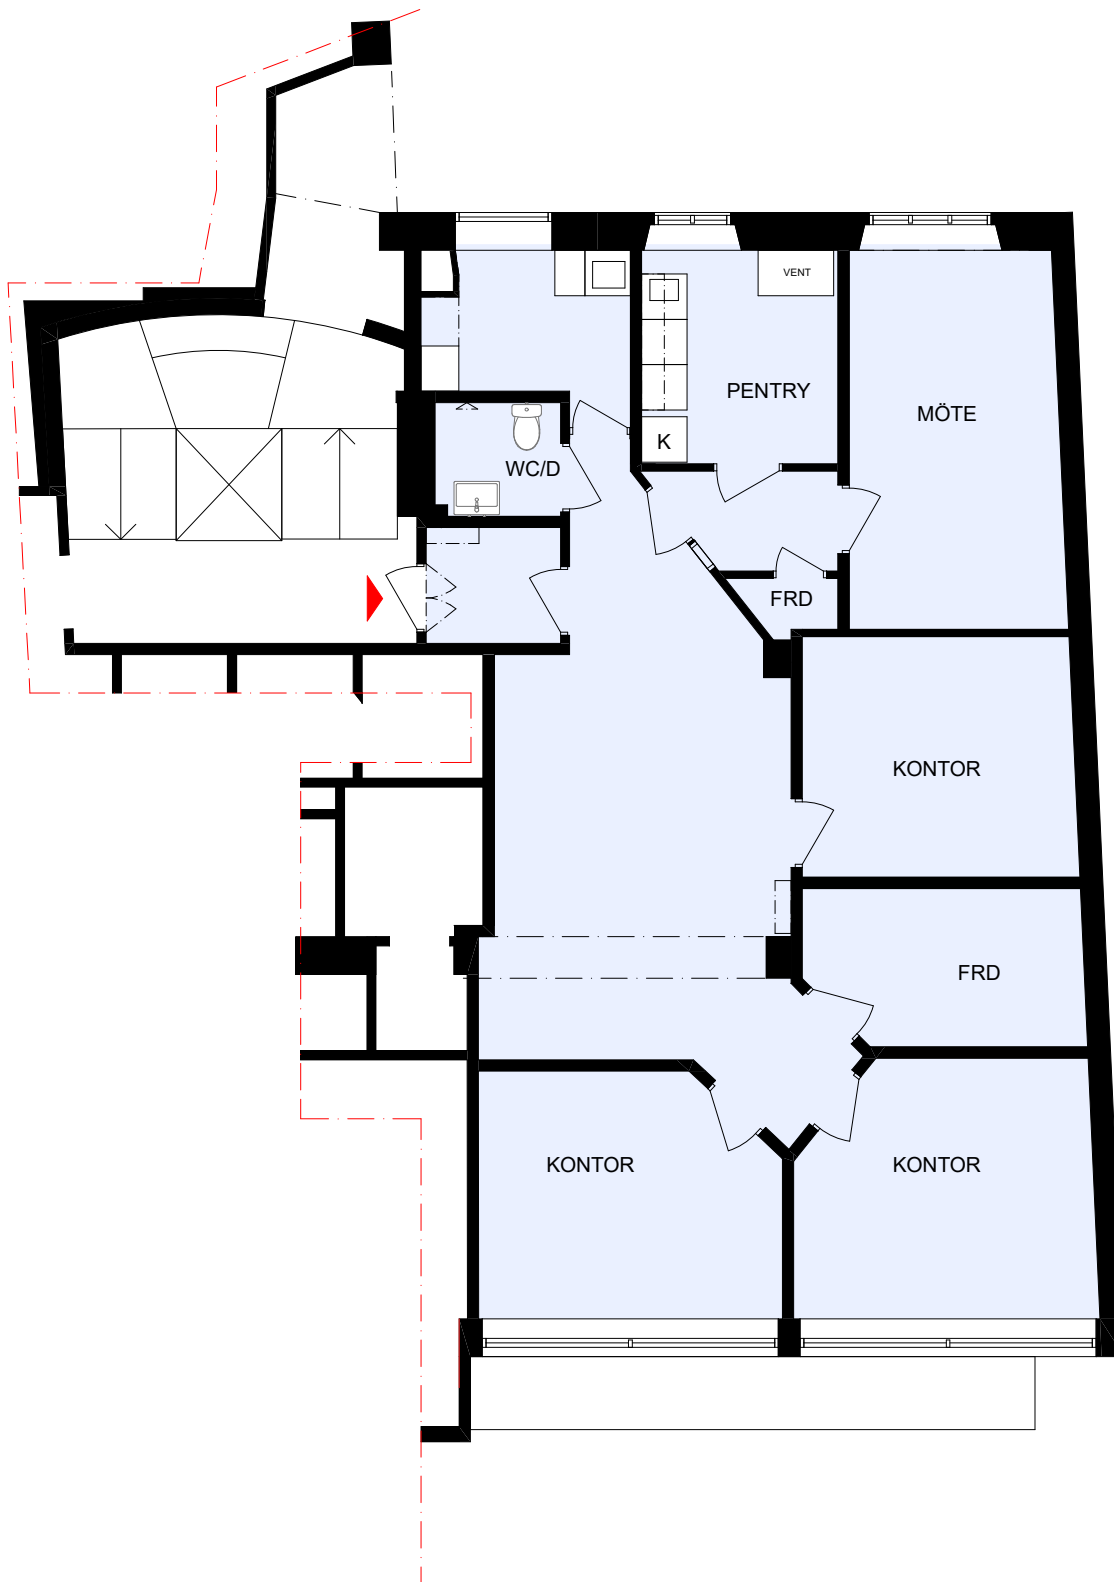

LUMENA
ARKITEKTER

0 1 2 3 4 5

2026-07-30



PLAN 1 TR
SVEAVÄGEN 60