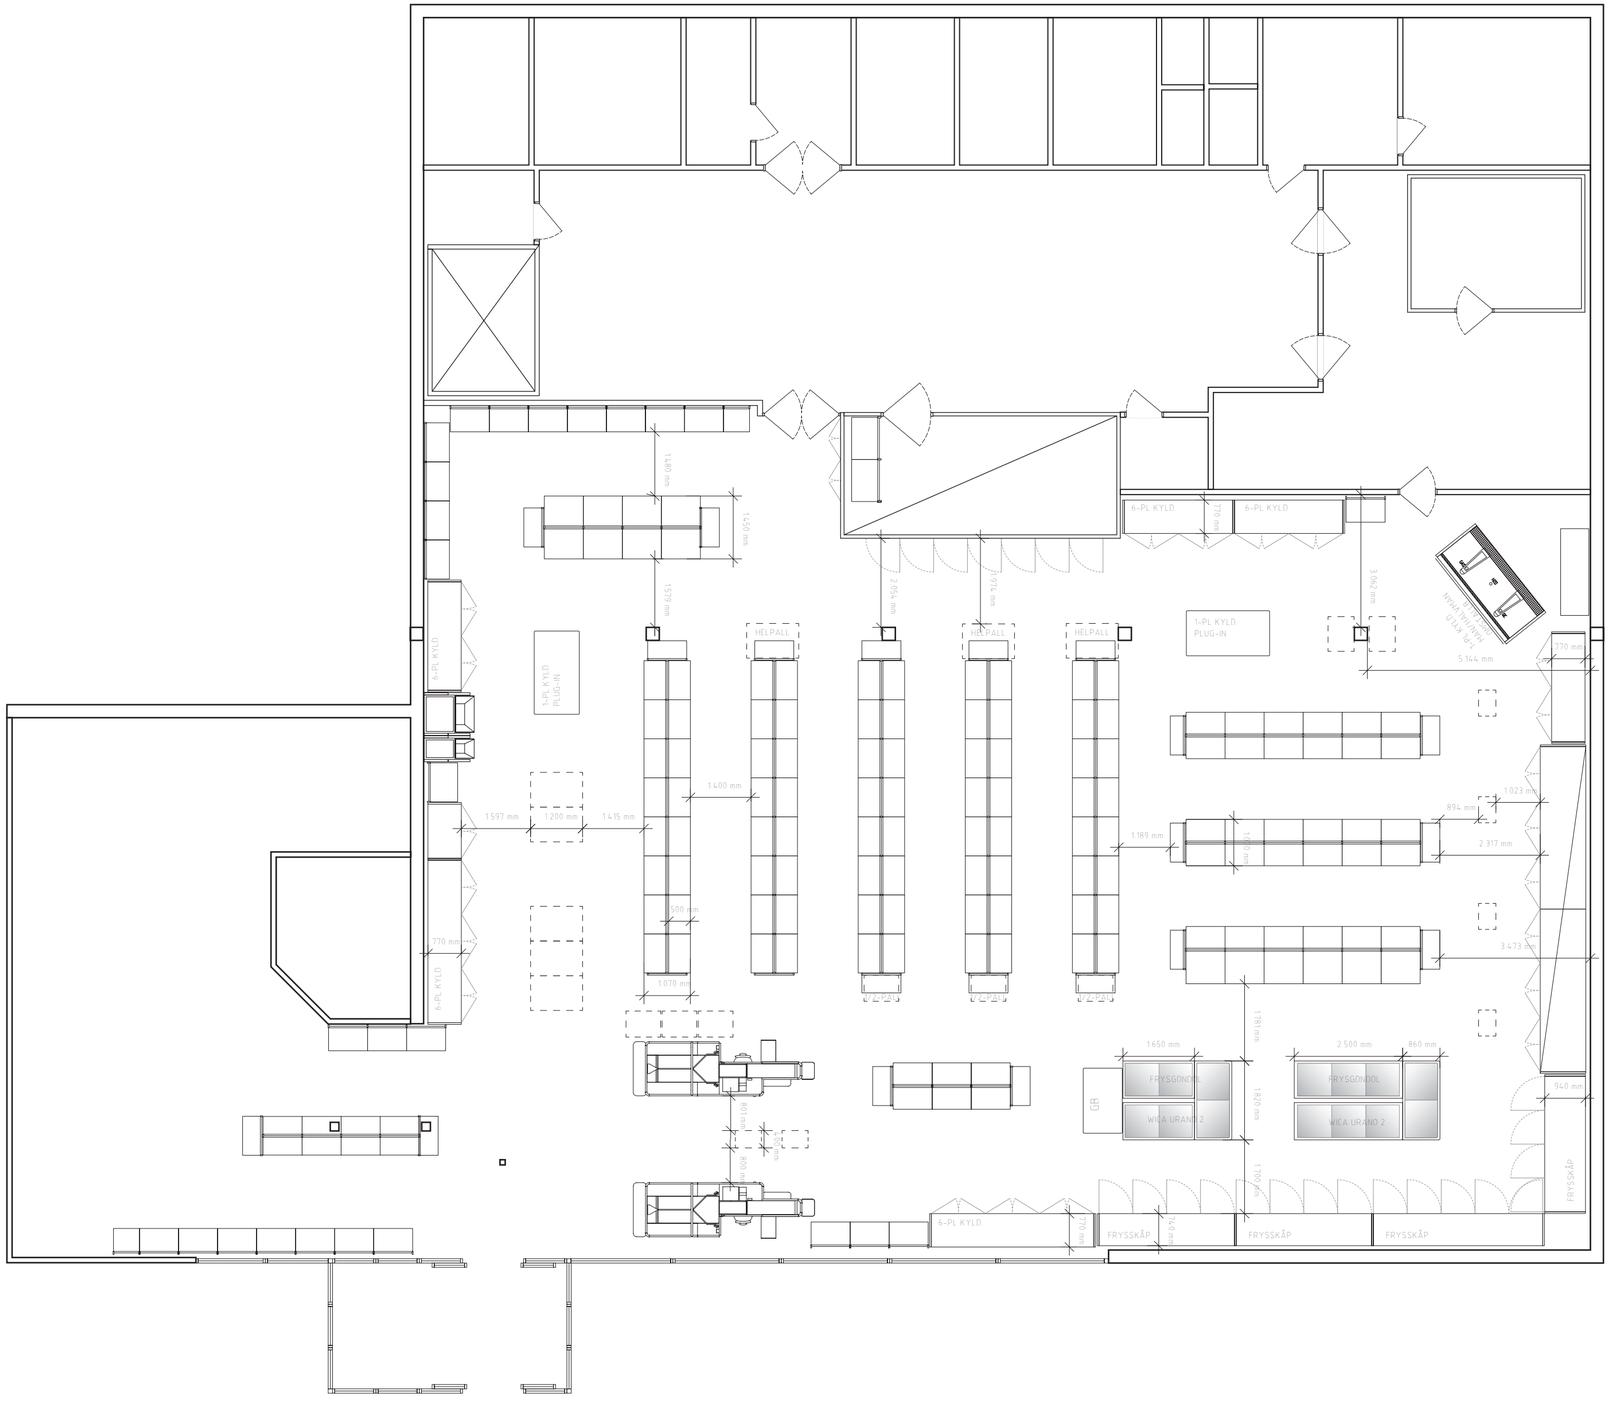

BET	ANT	ÄNDRINGEN AVSER	DATUM	SIGN

ICA NÄRA SÖDERFORS

UPPDRAG NR	RITAD/KONSTR AV	HANDLÄGGARE
	PT	AA
DATUM	ANSVARIG	
190617		

PLAN
OMBYGGNAD
Version 1, rev B

SKALA	NUMMER	BET
A2: 1/100 A4: 1/200	L-01	