




FASAD MOT NORDÖST

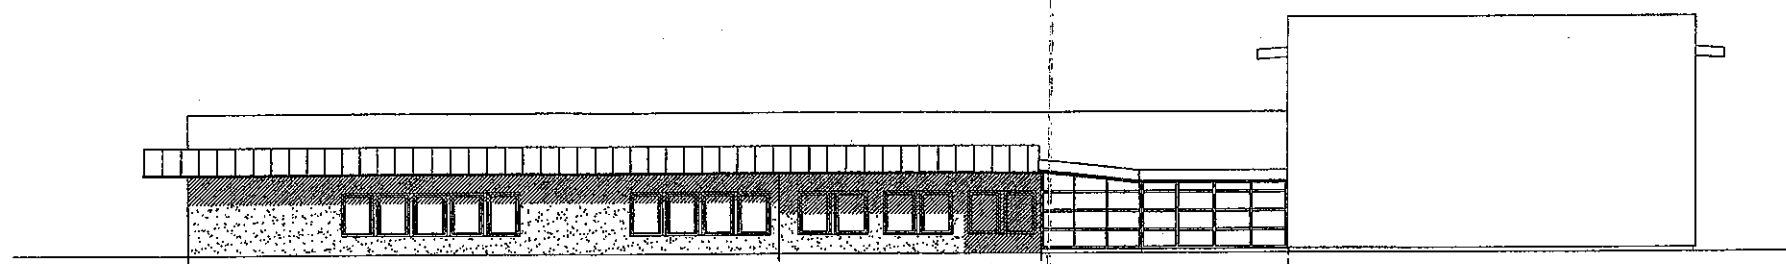


FASAD MOT SYDVÄST

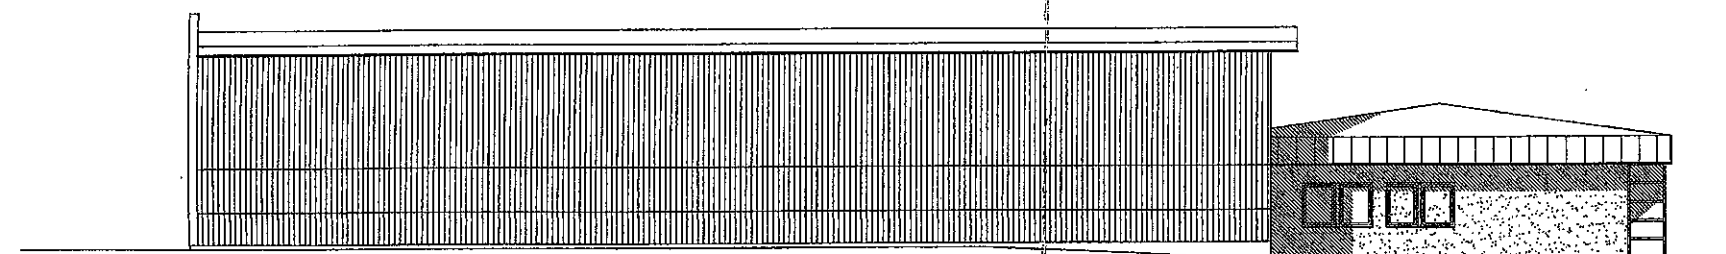

FASAD MOT SÖDÖST

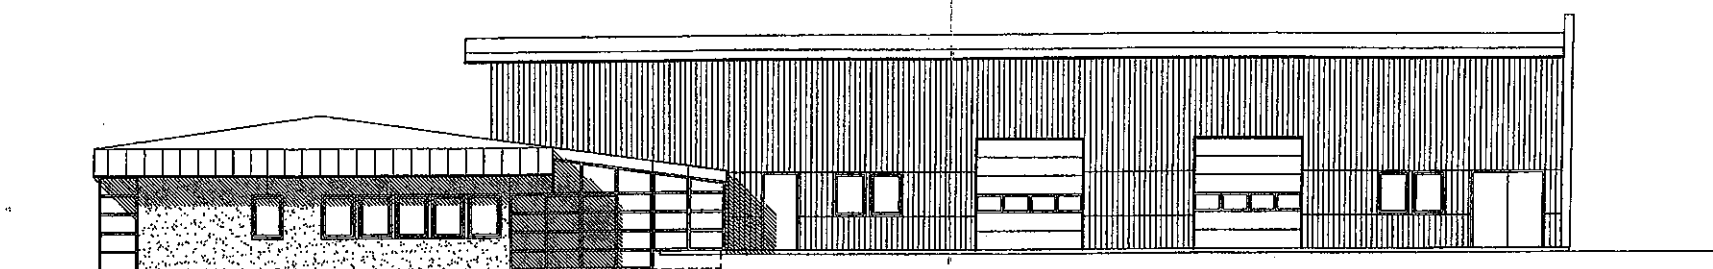


FASAD MOT NORDVÄST

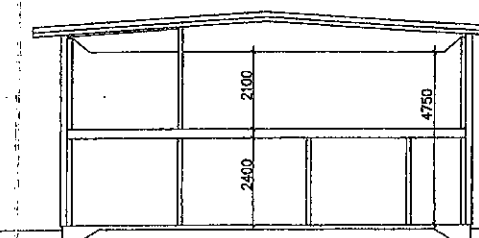

SEKTION TILLBYGGNAD

Tillhör BYGGNADSNÄMNDENS
Halmstad beslut

2002-04-19
DL 0274

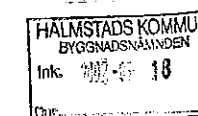

BET	AVT	ÄNDRINGEN AVSEER	DATUM	SIGN
BYGGLOVSRTNING				
EKETÅNGA 27:146, HALMSTAD				
OM- OCH TILLBYGGNAD				
JULLEWA HB, HALMSTAD				
bpd				
BYGG- OCH PLANPROJEKTERING AB				
HALMSTAD 035/100190, FAX 035/149503				
UPPDRAG NR	ETAB/KONSTR. AV	HANDLÄGGARE		
20025	MJ	MJ		
DATUM	ANSVARIG			
020227				
SKALA	NÄRME	BET		
1:100	A02			