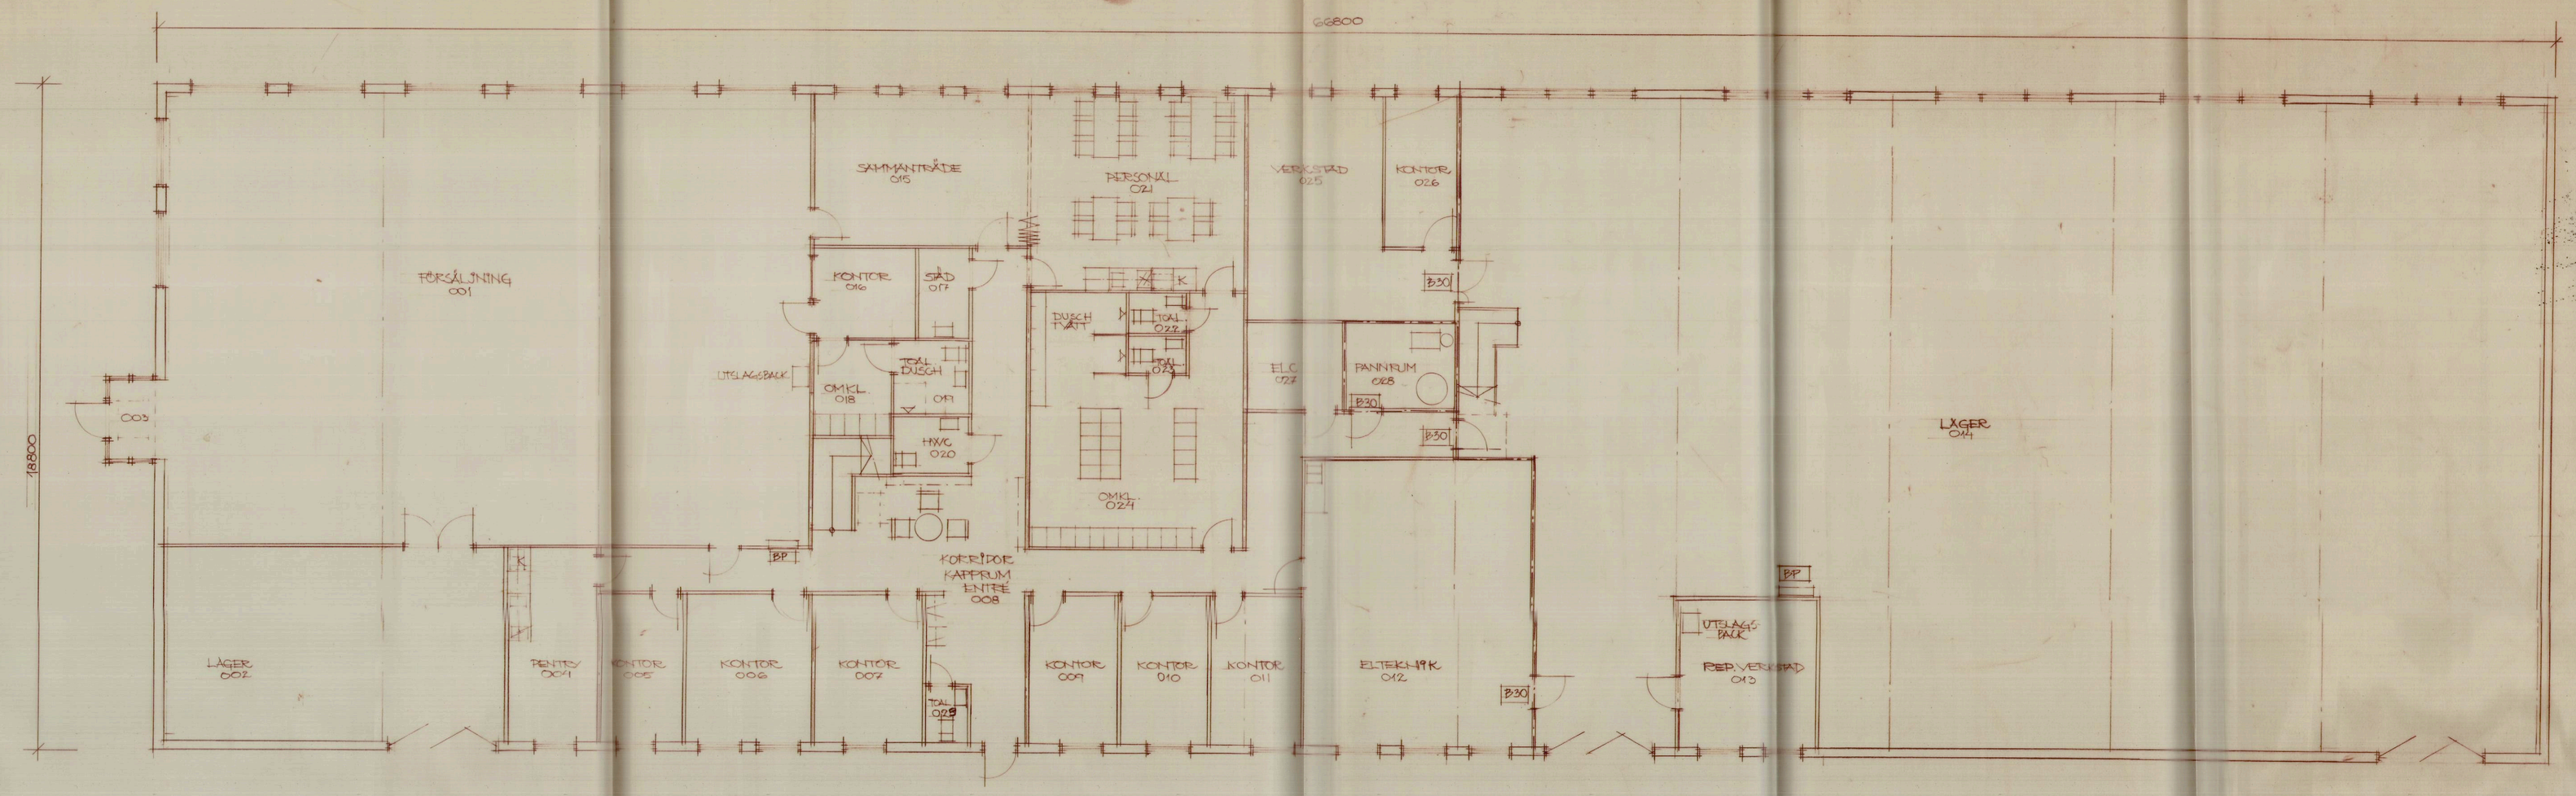

PLÅN

UPPVÄRMNING:
LAGER: TOM +18°C
ÖVRIGA DELAR: ÖVER +18°C
ENL. SBN. KAP 33.

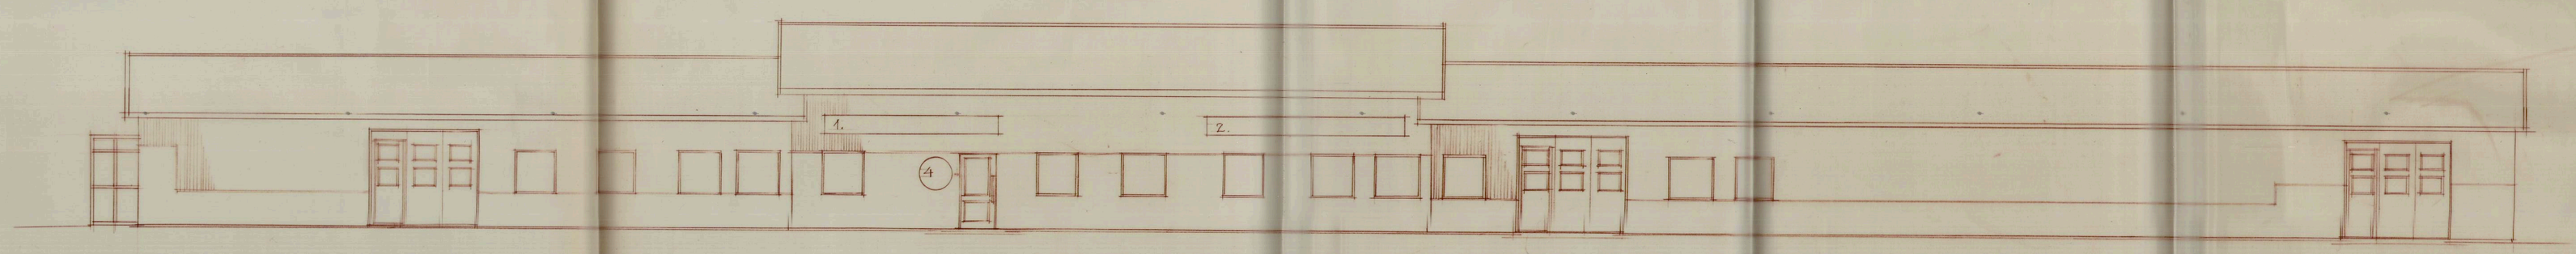

AVFÄRGAD FACK

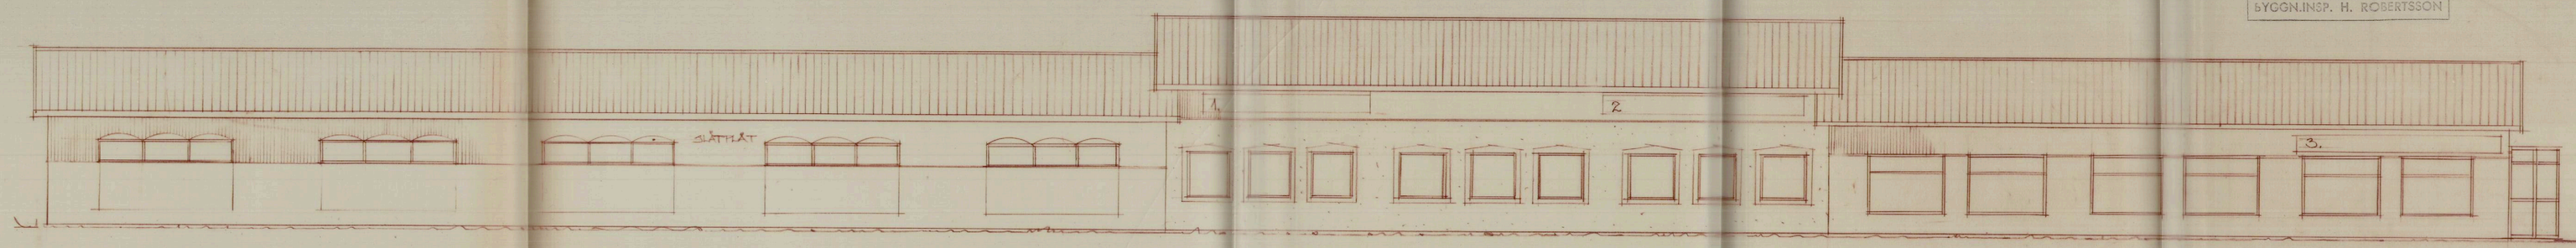

AVFÄRGAD FACAD

Byggnadsnämnden
Förmedlingsorganet
Slutbesiktigad och
godkänd den 90 11 1990
BYGGN.INSP. H. ROBERTSSON

LAHOLMS KOMMUN
Byggnadsnämnden
Ank 1990 -11- 30
Dnr 320/89

Rev 890419 ändr skyltar m.m.

LAMPAN 1, LAHOLMS KOMMUN
NYBYGGNAD INDUSTRI
PLAN, FASADER
SKALA 1:100 DATUM 19890418
L. HARRYSSON ING.BYRÅ 0430-10260 A1