



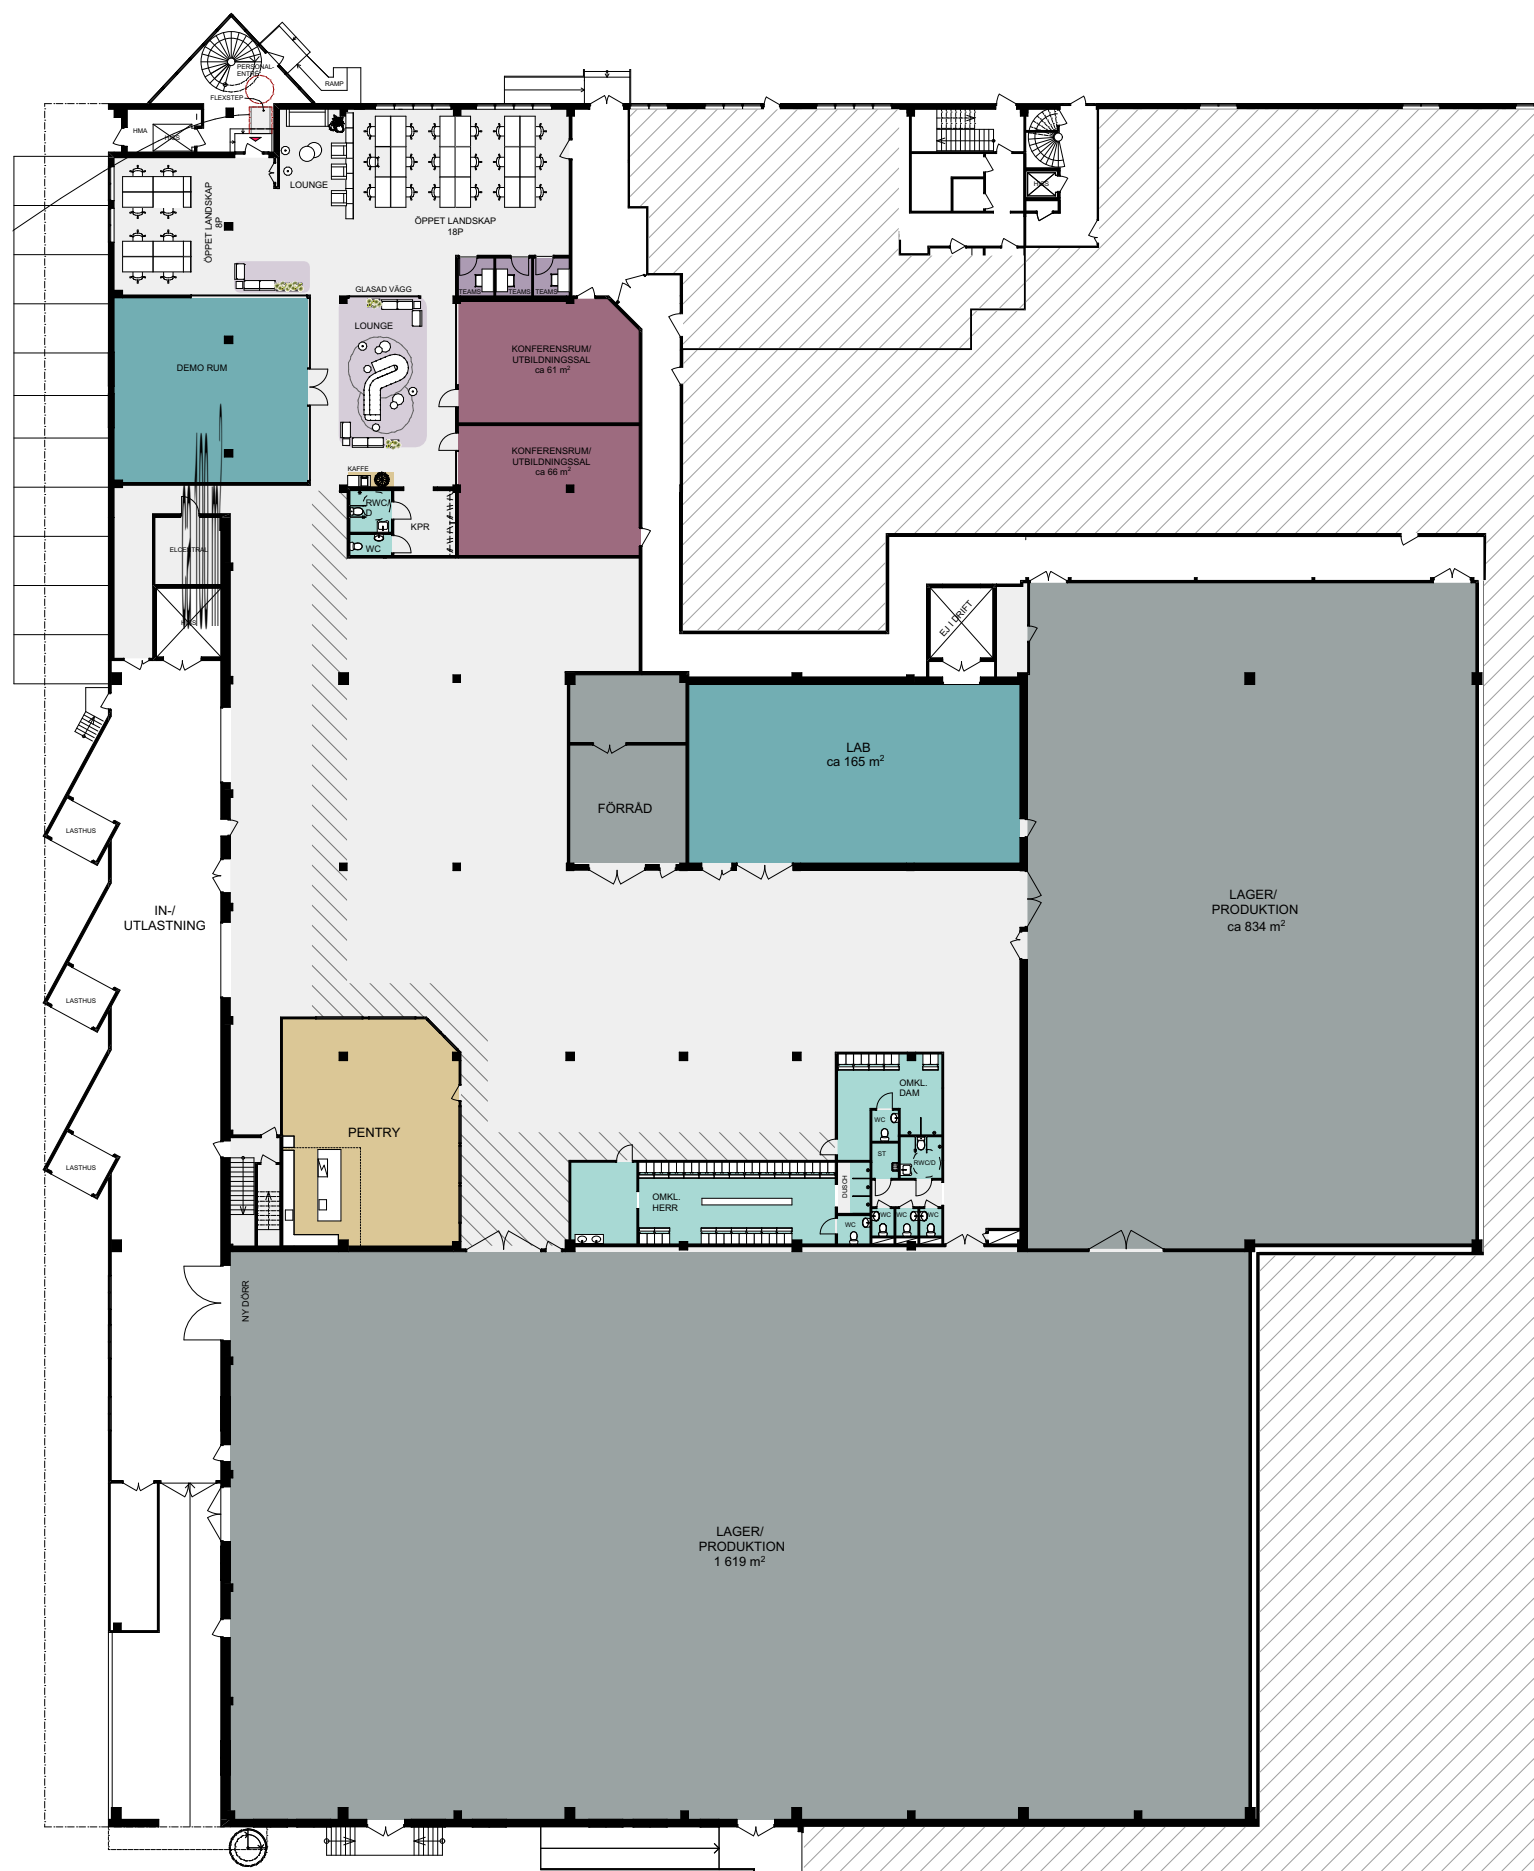

ALLMÄN YTA	
ARBETSPLATSER, LANDSKAP	26 st
LOUNGE/ SPONTANMÖTE	
MINDRE MÖTE / SAMTALSRUM SAMTAL1-2 pers	3 st
KONFERENS/RUM	2 st
LAB	
WC, DUSCH OCH STÄD	
WC	6 st
RWC/D	2 st
STÄD	1 st
DUSCH	5 st
LAGER / PRODUKTION / FRD	2 st
PENTRY / PAUS	

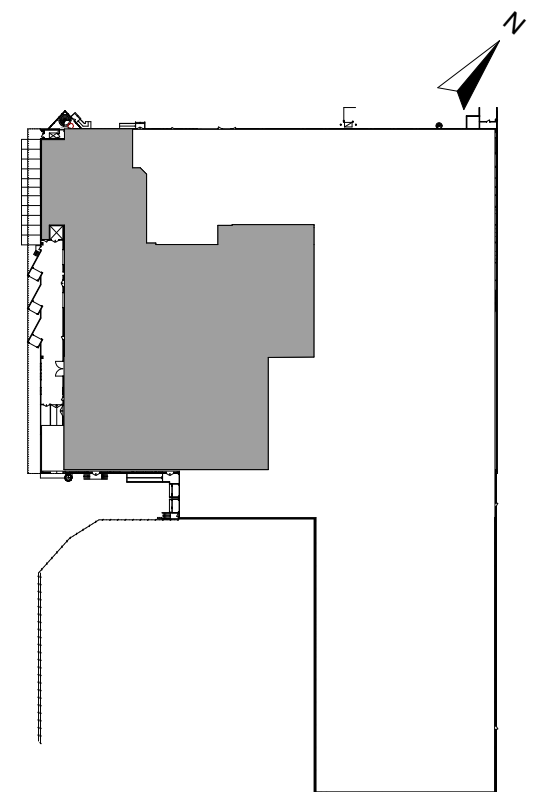

ORIENTERINGSFIGUR

FÖRSLAG FÖR HYRESGÄST
KV. SKEBO 2 - DEL AV BOTTENVÅNING ~ 4 481 m²
ILLUSTRATIONSSKISS SKALA 1:400 (A3) - 2023-12-20

