




ALLMÄN YTA	
ARBETSPLATSER, KONTOR	43 st
LOUNGE / PROJEKT	3 st
MINDRE MÖTE / SAMTALSRUM	
SAMTAL 1-2 pers	2 st
MÖTE 4-6 pers	3 st
STÖRRE MÖTESRUM	
MÖTE 8 pers	1 st
SKRIV / KOP	1 st
WC, DUSCH OCH STÄD	
WC	2 st
RWC	1 st
STÄD	1 st
FRD / TEKNIK	2 st
PENTRY / PAUS	1 st

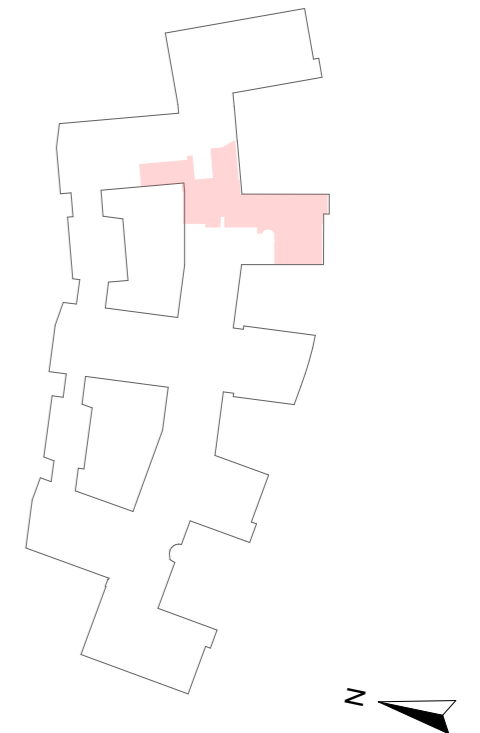

ORIENTERINGSGIFUR

FÖRSLAG FÖR HYRESGÄST  
 KV. BRAHELUND 2 - DEL AV PLAN 7 ~ 655 m<sup>2</sup>

ILLUSTRATIONSSKISS SKALA 1:200 (A3)- 2026-02-27

