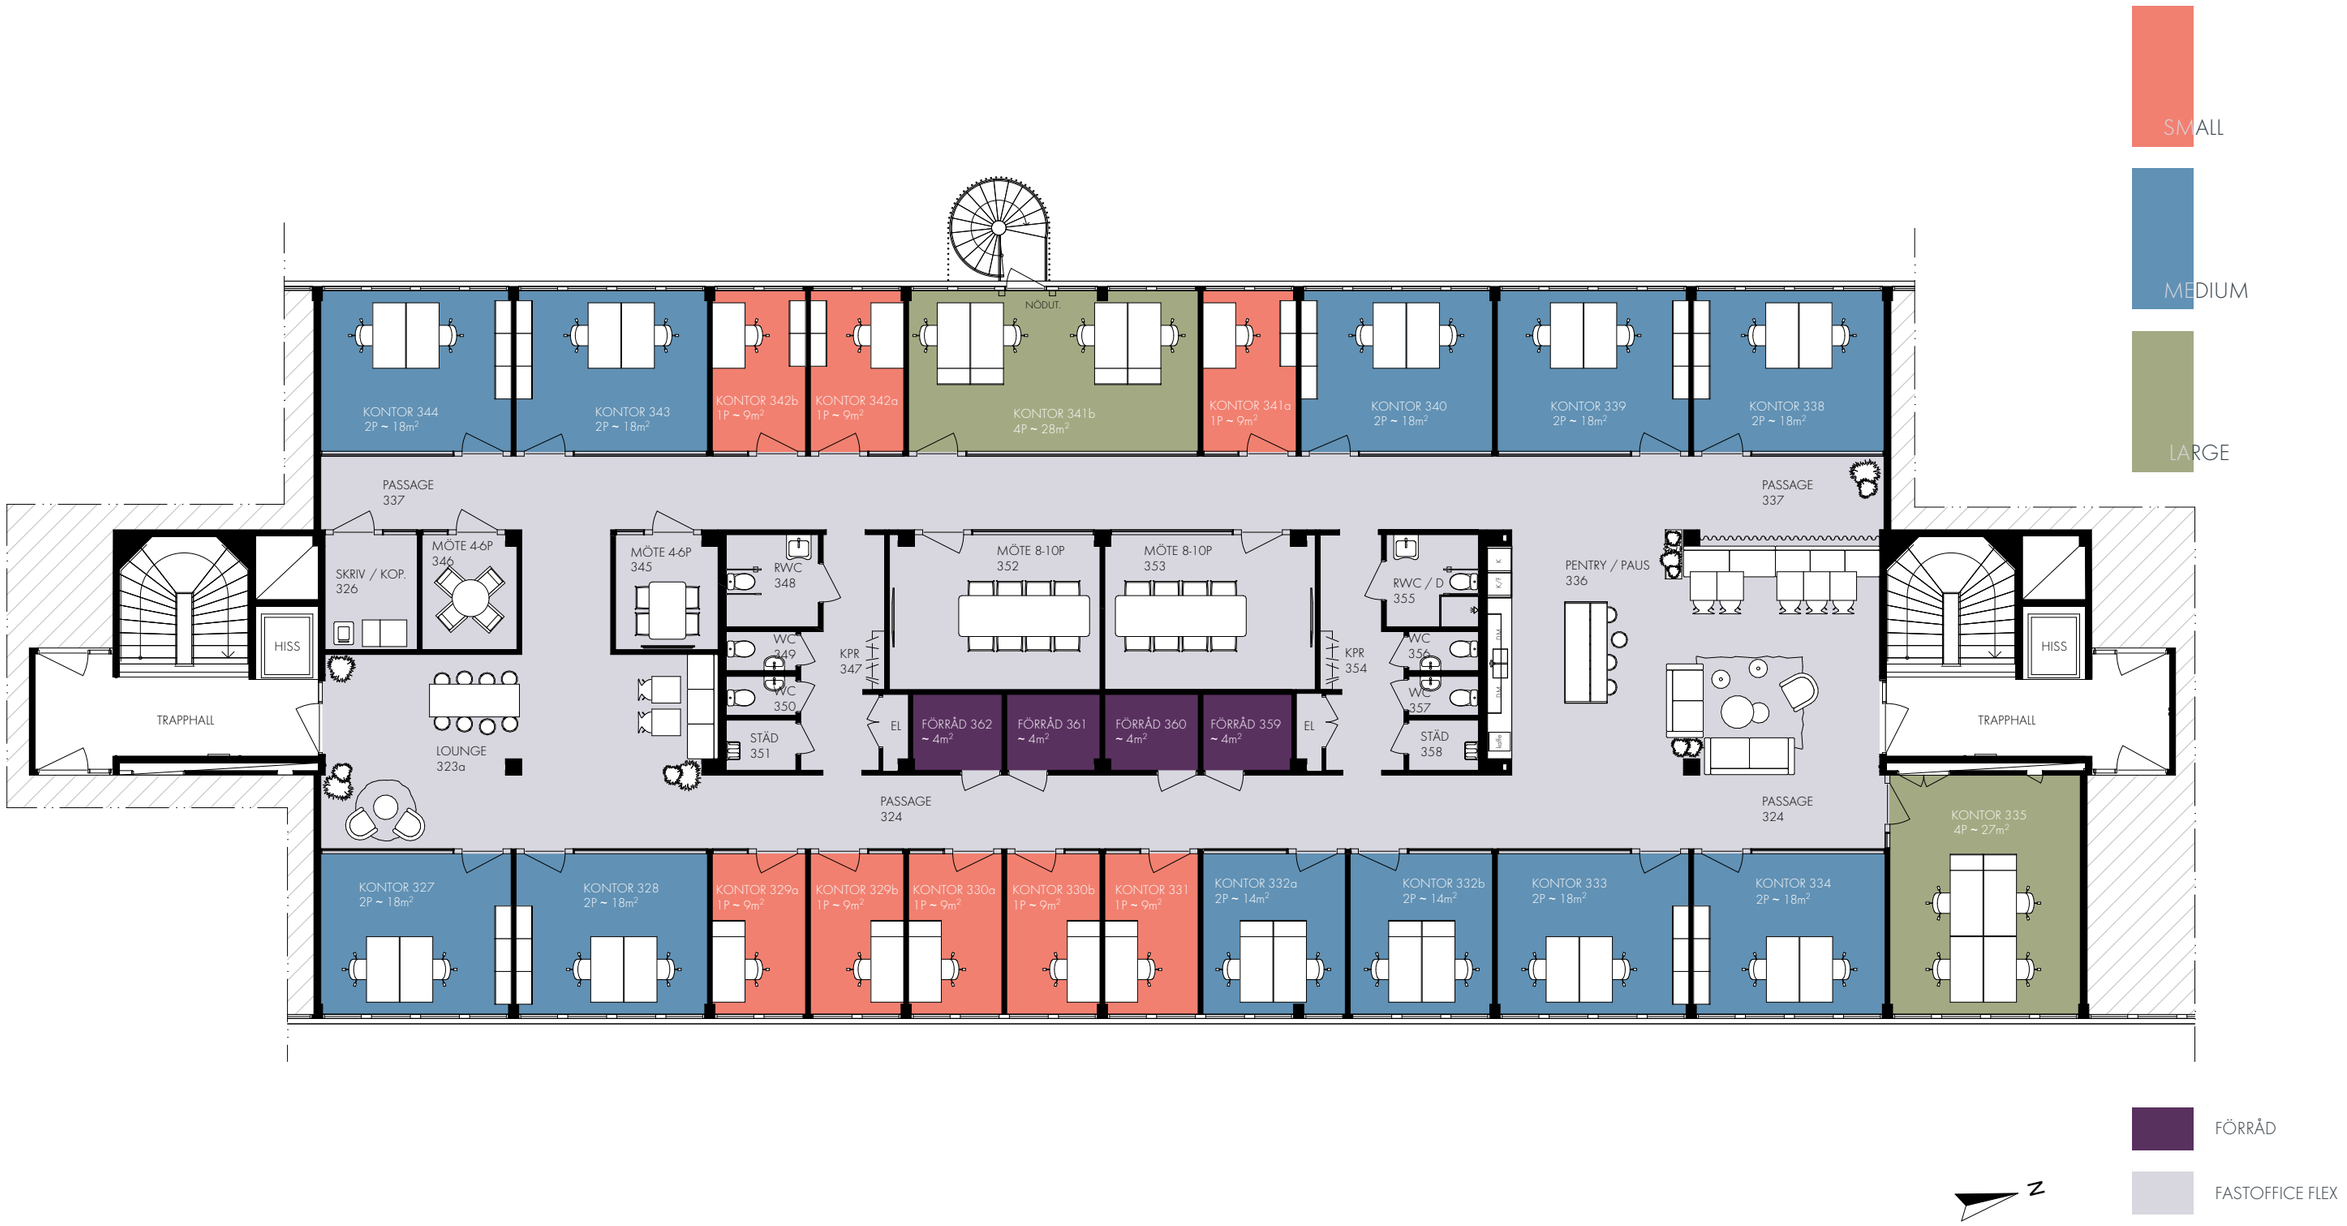

FASTOFFICE

FÖRSLAG FÖR FASTOFFICE

KV. VALLENTUNA PRÄSTGÅRD 1:130 - DEL AV PLAN 2tr ~ 702 m²

SKISS SKALA 1:150 (A3) - 2026-03-17

0 1 2 3 4 5 6 7 8

arkitektkontor

E. A. ANDRONOVA