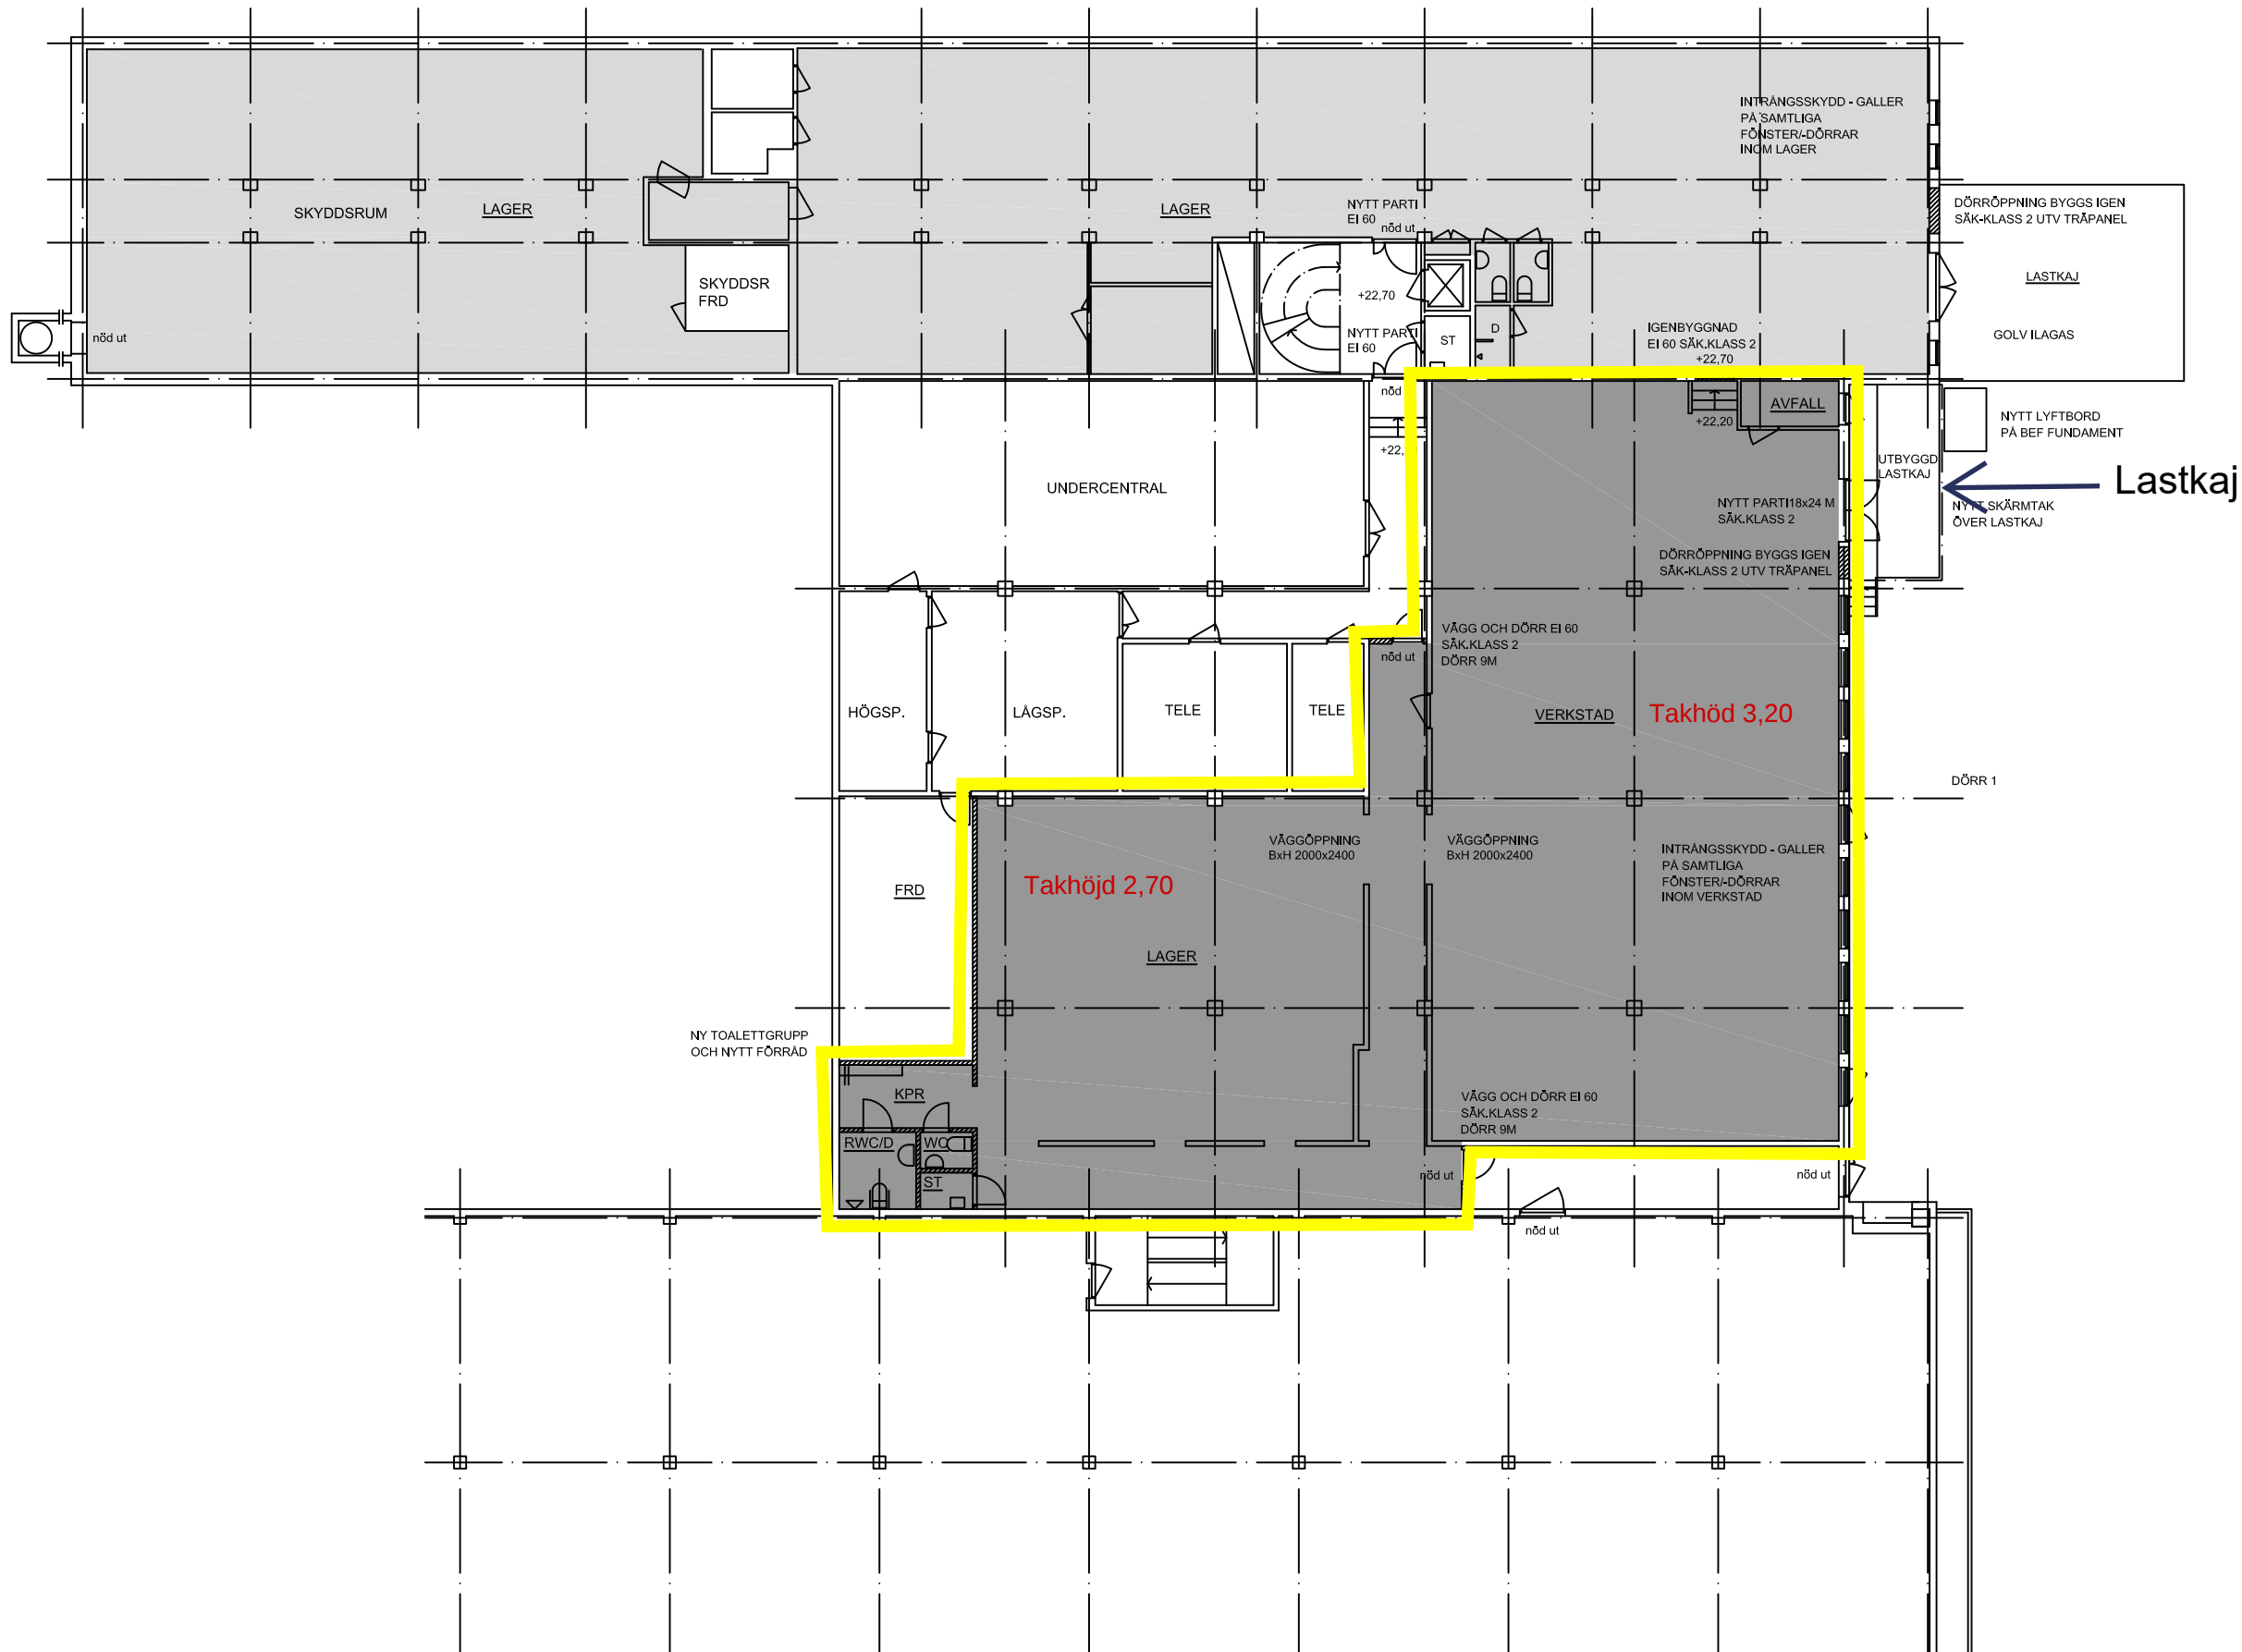


URSPRUNGLIG RITNING UPPRÄTTAD AV ARKITEKT JOHS KÖHLER STOCKHOLM 1970

PREL 071214			
bet	ant	ändringen avser	slgn datum
BYGGHANDLING			
KV RÄNÄS			
LUNDA STOCKHOLM			
PLAN 2 DEL 1			
SOUTERRÄNGVÄNING			
OMBYGGNAD FÖR M2 OCH SH-TRADING			
 FastPartner			
Team ARKITEKTUR			
Team ARKITEKTUR Södersöms Lagers AB Grindstugatan 31 118 57 Stockholm Tel 08 / 55 66 60 06			
Uppdrag nr 0519	Ritad av Lars	handläggare	
datum	ansvarig Lars Söderström		
skala 1:100 (A1)	ritningsnummer	bet	