



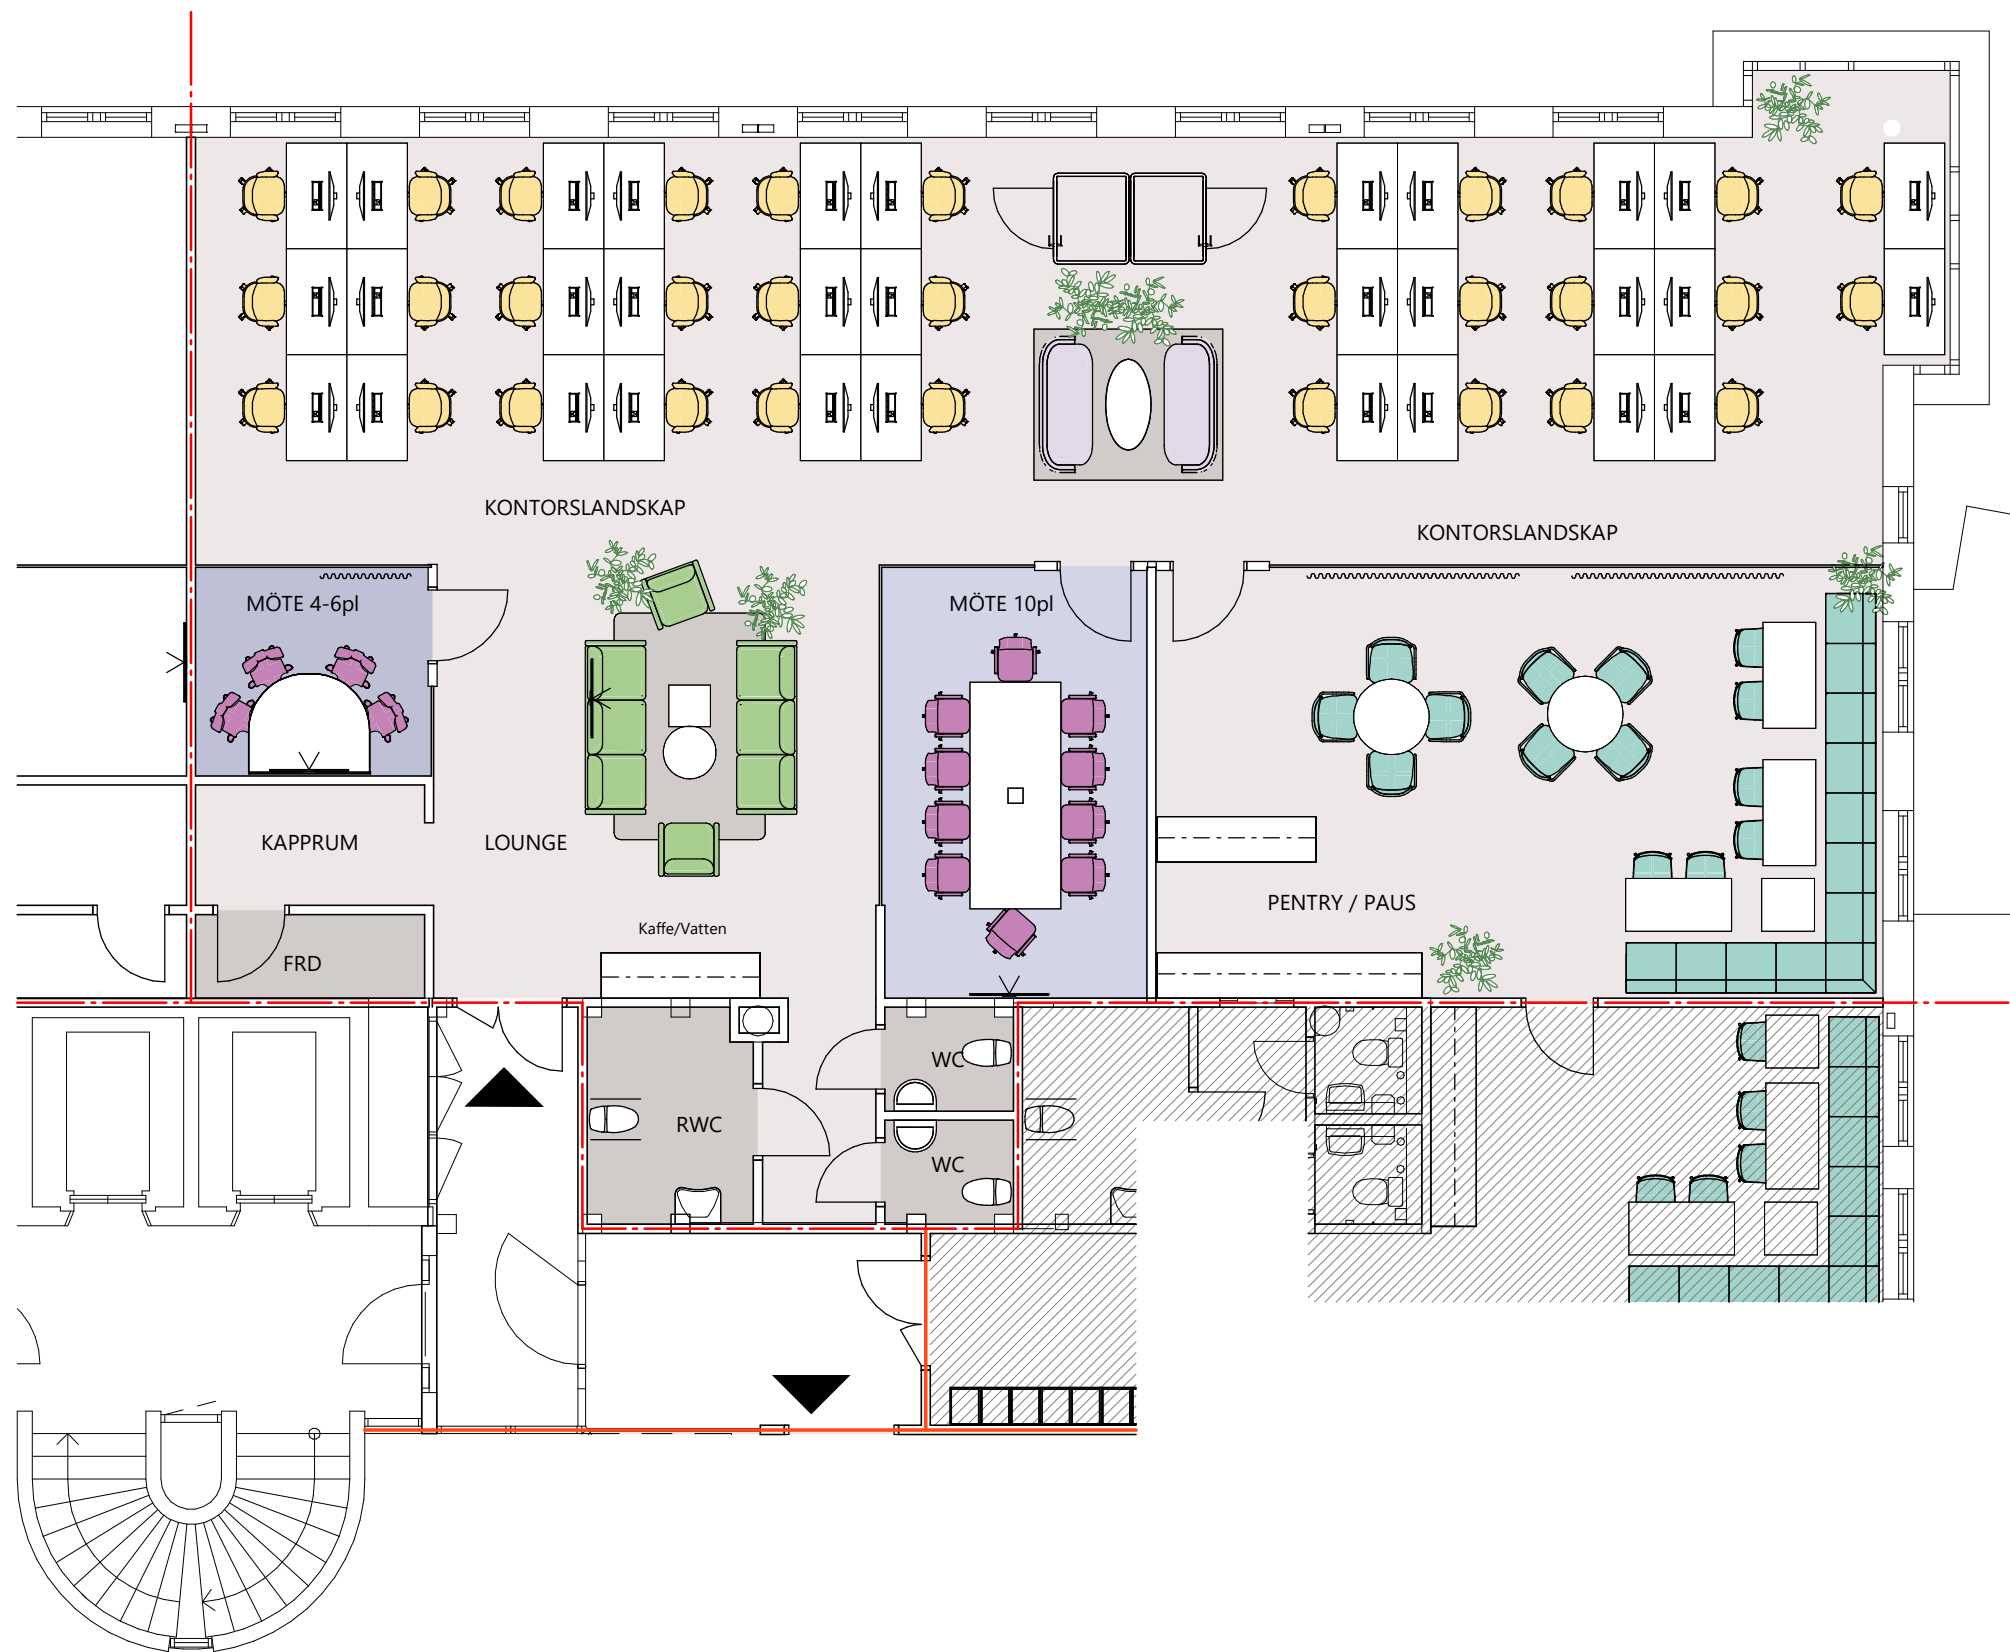

# ARBETSPLATSER Plan 7 - Lokal 4

|                           |    |
|---------------------------|----|
| 1. ARBETSPLATSER          |    |
| SKRIVBORDSPATSER          | 32 |
|                           | 32 |
| 2. MÖTESPLATSER           |    |
| INFORMELLT MÖTE           | 6  |
| MÖTESRUM                  | 14 |
|                           | 20 |
| 3. PAUSPLATSER            |    |
| LOUNGE                    | 8  |
| PENTRY                    | 26 |
|                           | 34 |
| TOTALT ANTAL SITTPLATSER: | 86 |

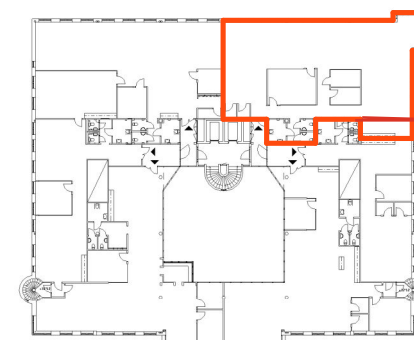

## LOKAL 4

Ca. 275 kvm

Ca. 32 Arb.platser