


FRÖSUNDALEDEN



UPPSALAVÄGEN

RÅSUNDAVÄGEN

ALLMÄN YTA	
ARBETSPLATSER, LANDSKAP	70 st
PROJEKTYTA	1 st
LOUNGE / SPONTANMÖTE	4 st
SAMTAL / MÖTE / VILRUM	
SAMTAL 1-4 pers	6 st
MÖTE 8 pers	1 st
VILRUM	1 st
KONFERENSNUM	
KONF 10 pers	2 st
KONF 12 pers	1 st
KAFFE / PENTRY / PAUS	1 st
FRD / KOP	2 st
TEKNIK	1 st
VÅTRUM	
WC	4 st
RWC	1 st
STÄD	1 st
ENTRÉPIL	

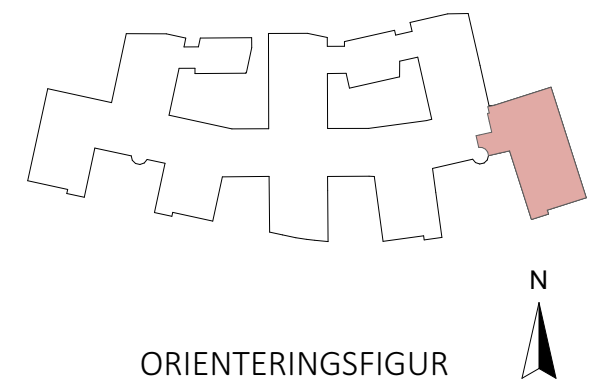

FÖRSLAG FÖR HYRESGÄST
KV. BRAHELUND 2 - DEL AV PLAN 5 ~ 783 m²
SKALA 1:200 (A3) - 2026-10-07

