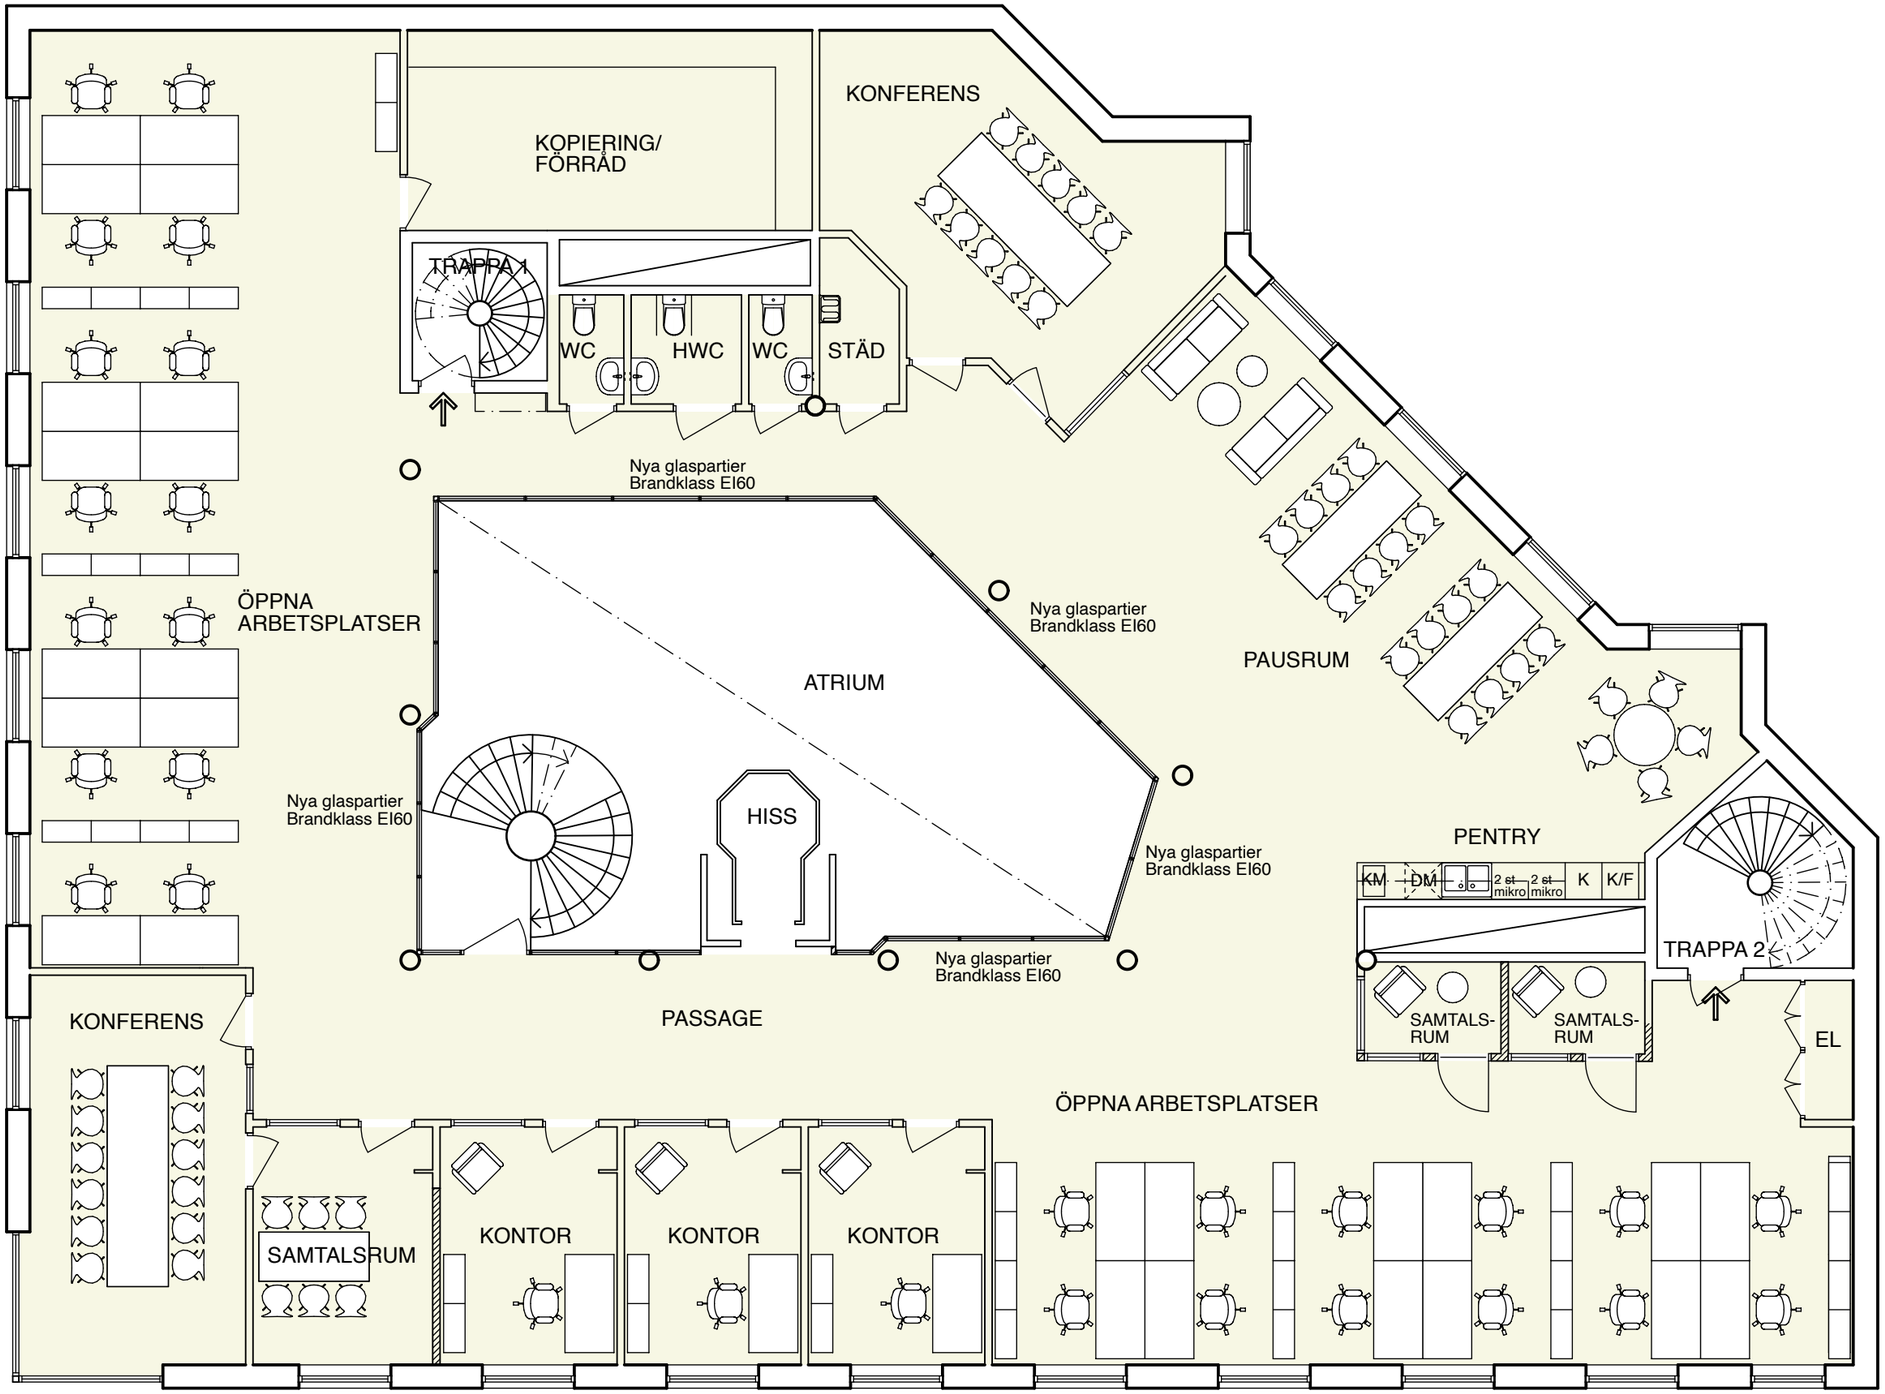


0 1 5m

260904 - SMEDJAN 8 - PLAN 4 - FÖRSLAG FÖR KONTOR MED EN HYRESGÄST - 453 m^2 - SKALA 1:100 (A3)

diabas
ARKITEKTER