


3737

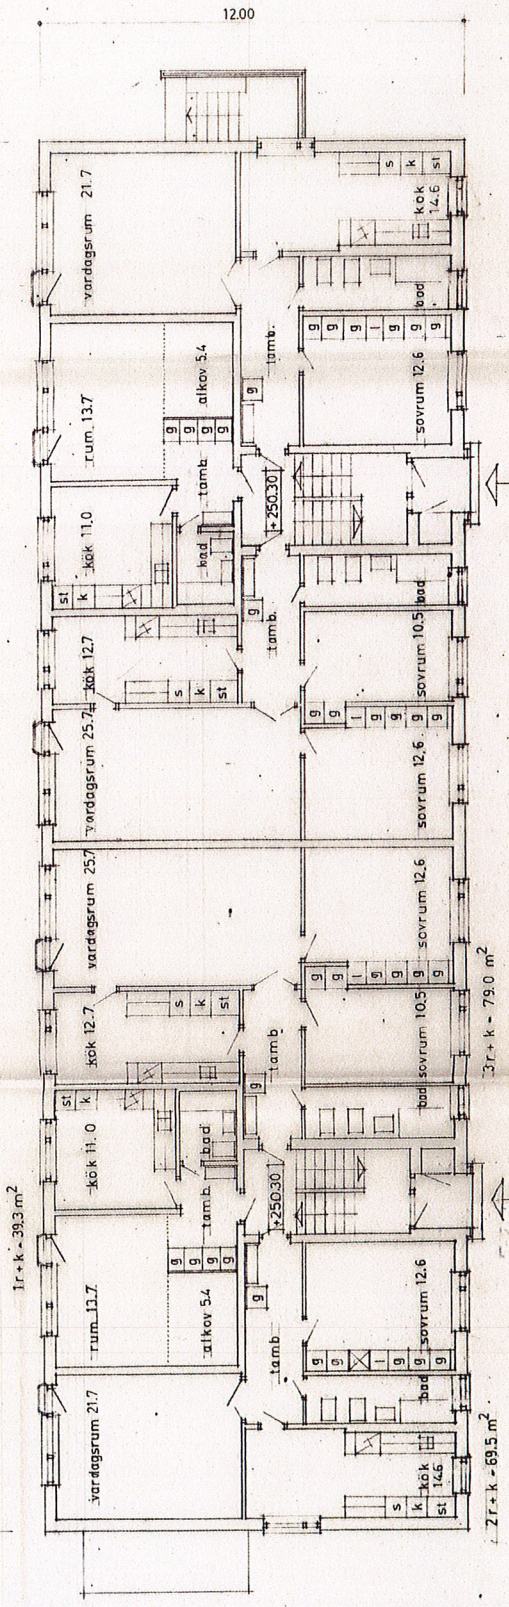

Godkännas på ritn. 690  
 i byggnadsnämndens  
 protokoll nr 28961  
 utskottet avgivet  
 den 12/11/65  
 Byggnadsnämndens sekreterare  
*Leenstam*

HYRESHUS I VITANGLÄKVILLAN NR 1  
 BOTTEPLAN  
 SKALA 1:100 DAT 9.4.65 BIT. P. WALLTON.

rev. d. 12.9.65

**NAB**  
 NORRÖTTENKOMMUNENS  
 ARKITEKT- OCH BYGGNADSKONTOR  
 RESIDENS: 1920 LILJEA TEL. 10360  
 STORÅS PÅRE TEL. 14650

BOTTEPLAN