


37.37

1200

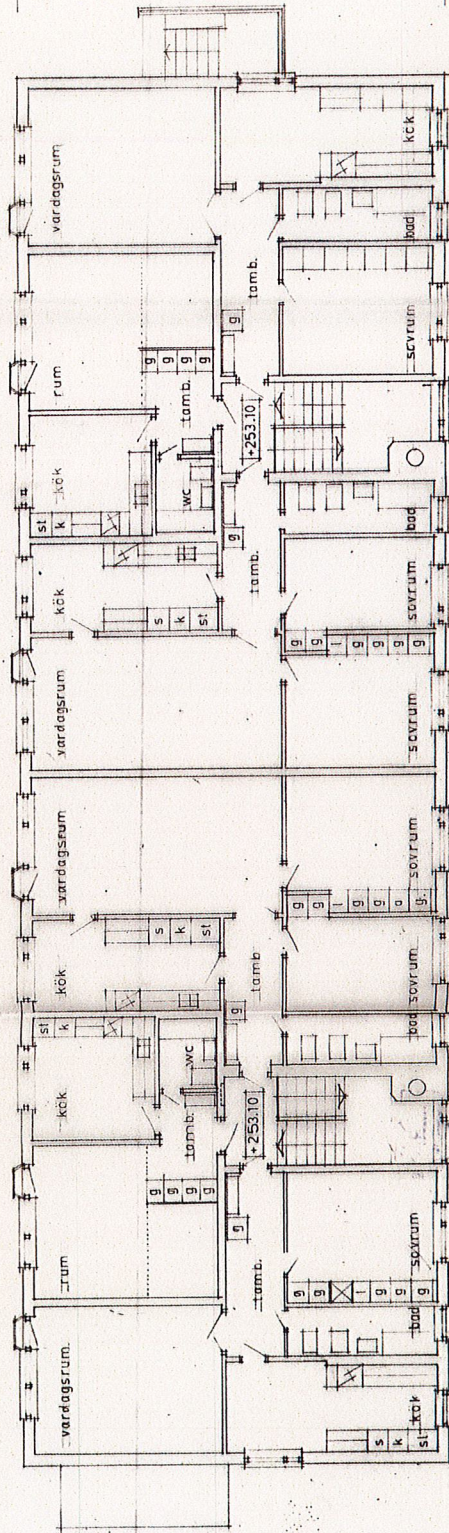

VÅNING 1F

Godkännes på plats S. 690  
 i byggnadsnämningens i Skrupa  
 protokoll av den 21.7.1961.  
 Närmare angiver:  
 Inges ex officio  
*P. Wallin*  
 Byggnadsnämningens sekreterare

HYRESHUS I VITTINGI KVILLAN NR 1  
VÅNING 1F

SKALA 1:100 DAT 9-4-65 RIT P. WALLIN

rev. d. 12.8.65

**NAB**

NORRBOTTENKOMMUNERNAS  
 ARKITEKT- O. BYGGNADSKONTOR  
 RESIDENS: 18-22 EULEA TEL. 10500  
 STORVÅS FINEA TEL. 14600