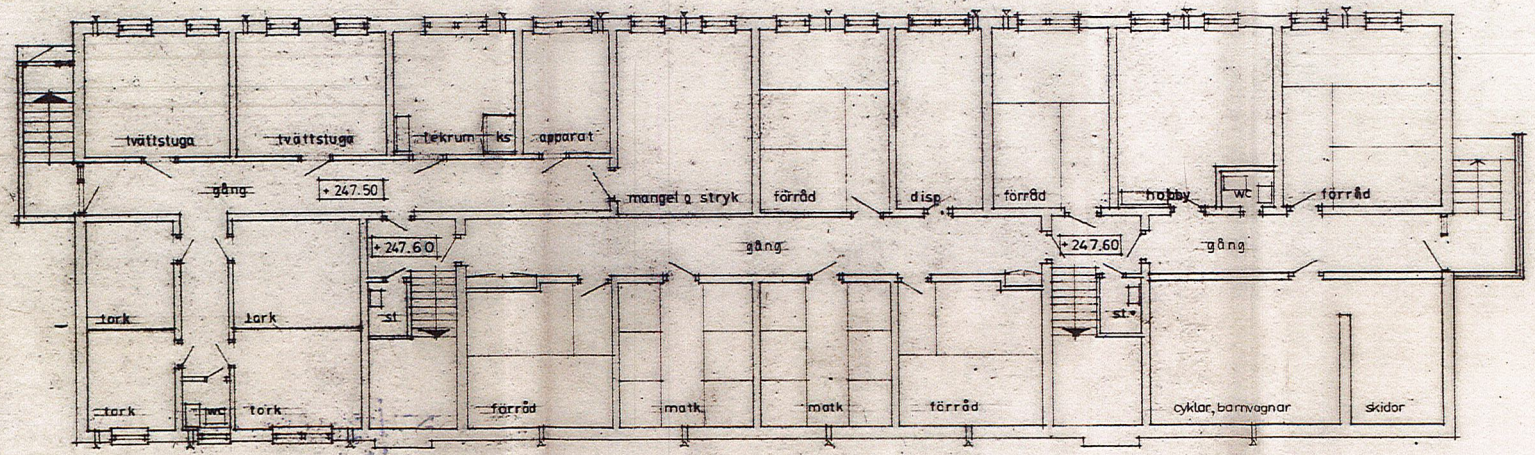

Godkännande av n. 690
i byggnadsnämnd i Piteå
protokoll av 28.9.65
Utrtvisa avgjort.
Intet att erinra.
Byggnadsnämnden i Piteå
Byggnadsnämndens sekreterare

HYRESHUS I VITTANGI Å. TOMT NR 1. KV. LILJAN

KÄLLARPLAN

SKALA 1:100 DAT 9.4.65 RIT PAW.

rev. d. 12.8.65

NAB NORRBOTTENKOMMUNERNAS ARKITEKT- o. BYGGNADSKONTOR RESIDENSG. 18-20 LULEÅ TEL. 19360 STRÖMNÄS PITEÅ TEL. 14850

4