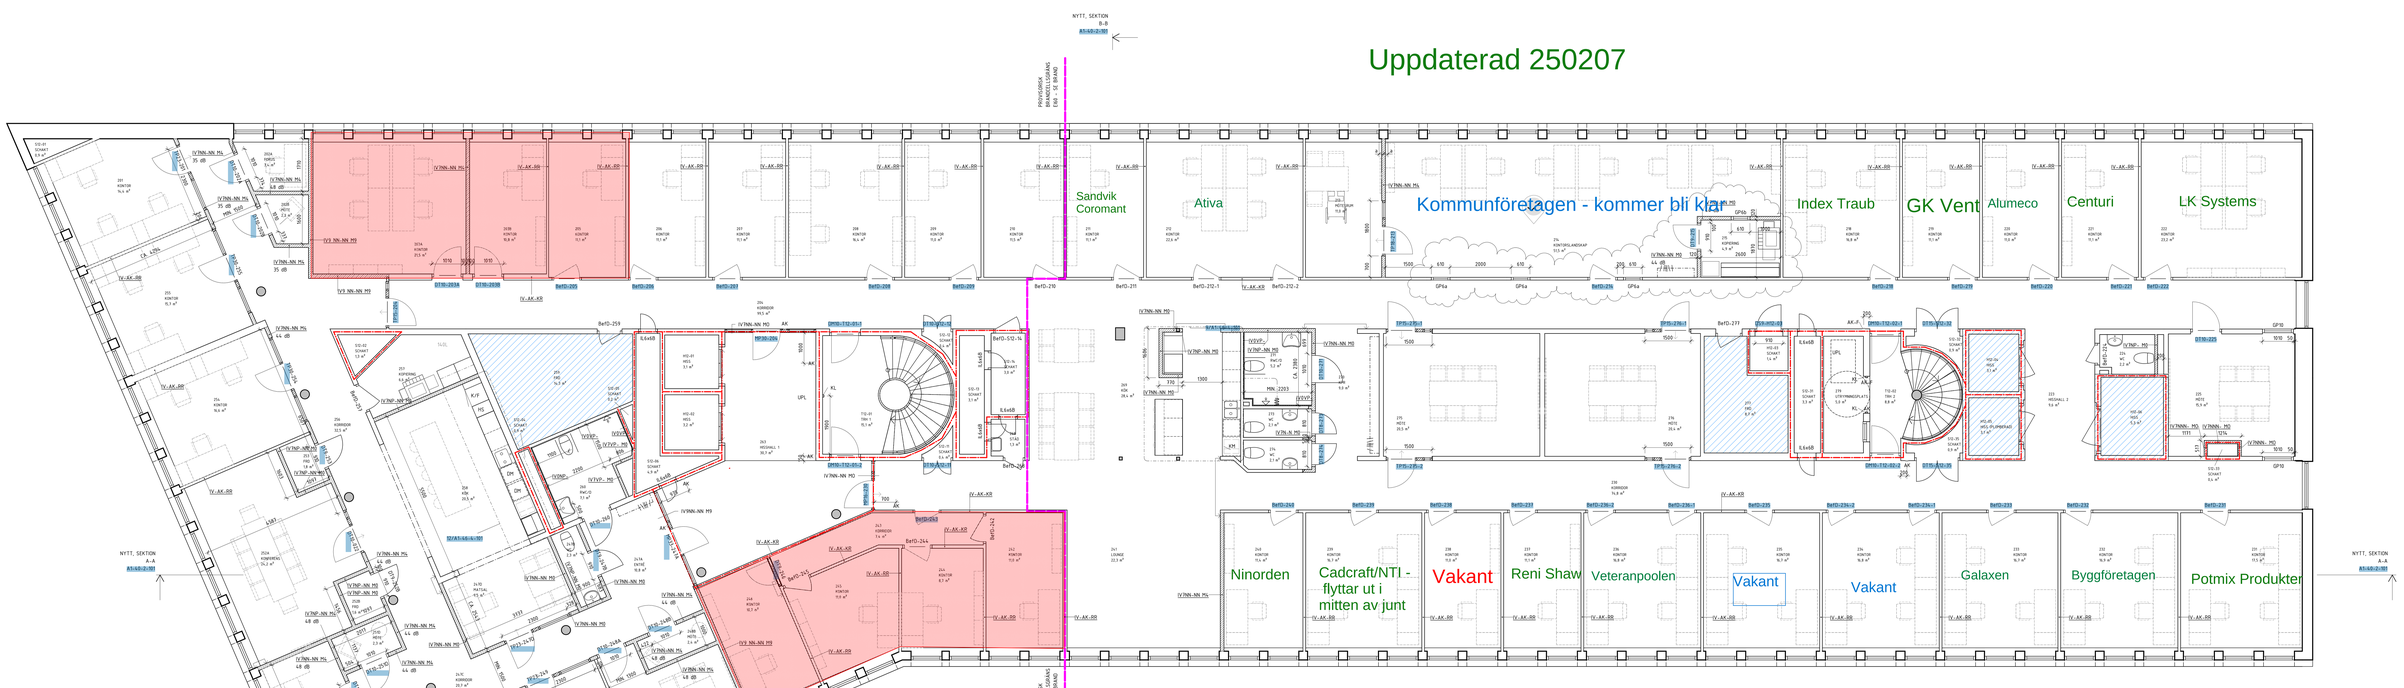

FÖRKLARINGAR

BRANDLINJER OCH BRANDKRAV
BRANDSKYDDSDOKUMENTATION GÄLLER FÖRE DET SOM FRAMGÅR PÅ A-HANDLING

E60

MÅTSÄTTNING I LIV MED BEFINTLIGT

MÅTT ANGES I MILLIMETER, ev. PLUSHÖJDER ANGES i m.

BEF. VÄGG
NY VÄGG
BEF. DÖRR
NY TÄT DÖRR
NY GLASAD DÖRR
NYTT GLASPARTI
INGEN BETYDANDE BYGGÅTGÄRD - STÄVARBETE KAN DOCK FÖREKOMMA

FÖRKLARINGAR

MÖBLERING AV PLANER REDOVISAR ENDAST FÖRSLAG.

TECKENFÖRKLARING
.K LINDEFÄRGIG SÄFFRA
AK ARMBÅGSKONTAKT
AK-F ARMBÅGSKONTAKT, FÖRBEREDS
KL KORTLÄSARE
DA-B DÖRRAUTOMATIK, BEFINTLIG
DA-NY DÖRRAUTOMATIK, NY
DA-F DÖRR FÖRBEREDS FÖR DÖRRAUTOMATIK
DM DISPMASKIN
F FRYS
K KYLSKÅP
K/F KOMBINERAD KYL/FRYS
KM KAFFEVILLA
KM PLATS FÖR KAFFEMASKIN IVATTENANSLUTNING
MJ VÄGGSKÅP MED SST INBYGGD MIKROVÅGSUGN
IMJ HÖGSKÅP MED 2ST INBYGGDA MIKROVÅGSUGNAR
HS HÖGSKÅP
HTV HÅLTÄKNING VÄGG
HTB HÅLTÄKNING BJÄLKLAG
SP SPEGEL 600X500 OK 2100
UPL UTRYMNINGSPLATS FÖR RULLSTOL
ÅB ÅTERBRUK AV BEFINTLIGT PARTI

FÖRESKRIFTER

MÅTT ANGES I MILLIMETER

ÖPPNINGAR FÖR DÖRRAR/PARTER UTFÖRS 210 DFG OM EJ ANNAT ANGES.

FÖR VÄGGLITTERA MED UK ANGIVET AVSES UNDERKANT FÄRDIG GIPSYTA FRÅN DFG.

MÅTT TILL VÄGG ANGES TILL YTTERSTA SKIVAN PÅ REGELVÄGG.

VÄGGTYPER AV BEKLÄDNADSTYP LKT IVOXX MONTERAS PÅ ANNAN VÄGGTYP OCH MÅTTSÄTTS EJ I PLAN.

LÄTTA VÄGGAR SOM ANSLUTER MOT YTTERVÄGG SÄTTS I KANT MED, ELLER CENTRISKT MOT FÖNSTERPELARE, DÄR EJ ANNAT ANGES.

SCHAKT
RIVNA OMRÅDEN AV BEFINTLIGA SCHAKTVÄGGAR ERSÄTTS MED VÄGGTYP IVINNN-MO. OMFATTNING ENL SENARE BESKED FRÅN ENTREPRENÖR.

HÄNVISNINGAR

HANDLINGSFÖRTECKNING A1.HF
SITUATIONSPLAN
PLANER NYTT:
PLAN 09 A1-40-1-101
PLAN 10 A1-40-1-102
PLAN 11 A1-40-1-103
PLAN 12 A1-40-1-104
PLAN 13 A1-40-1-105
PLAN 14 A1-40-1-106
PLAN 15 A1-40-1-107
TAKPLAN A1-40-1-108
PLANER RIVNING: PLAN 09 A1-40-1-109
PLAN 10 A1-40-1-110
PLAN 11 A1-40-1-111
PLAN 12 A1-40-1-112
PLAN 13 A1-40-1-113
PLAN 14 A1-40-1-114
PLAN 15 A1-40-1-115
TAKPLAN A1-40-1-116

SEKTIONER: - A1-40-2-101
FASADER: - A1-40-3-101
FASADER RIVNING: - A1-40-3-102
PLANER UNDERTAK: PLAN 09 A1-40-3-103
PLAN 10 A1-40-3-104
PLAN 11 A1-40-3-105
PLAN 12 A1-40-3-106
PLAN 13 A1-40-3-107
PLAN 14 A1-40-3-108
TAKPLAN A1-40-3-109
INVÄNDIGT DÖRRAR: - DÖRRSCHEMA
INVÄNDIGT PARTER: - A1-40-3-110
INVÄNDIGT VÄGGAR: - A1-40-3-111
PLANER GOLV: PLAN 09 A1-40-3-112
PLAN 10 A1-40-3-113
PLAN 11 A1-40-3-114
PLAN 12 A1-40-3-115
PLAN 13 A1-40-3-116
PLAN 14 A1-40-3-117
PLAN 15 A1-40-3-118
VÄGGKLÄDPLAN: PLAN 09 A1-40-3-119
PLAN 10 A1-40-3-120
PLAN 11 A1-40-3-121
PLAN 12 A1-40-3-122
PLAN 13 A1-40-3-123
PLAN 14 A1-40-3-124
PLAN 15 A1-40-3-125
FAST INREDNING: - A1-40-4-101
UPPSTÄLLNING WC RWC: - A1-40-4-102
INVÄNDIGT PRINCIPSTÄLJER: - A1-40-4-103

ORIENTERINGSSKISS

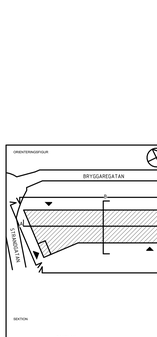

STATUS: GODKÄND
BYGGHANDLING
DATUM: 2024-10-25
RITAT AV: J NORDMARK
KONTROLLERAT AV: PM002
KFAST
PROJEKTNAMN: KV NITEN 11 ESKILSTUNA
PROJEKTNUMMER: P22.06.0079
FASTIGHETSBETECKNING: KV. NITEN 11
ARKITEKT: WHITE ARKITEKTER AB
PERSONNUMMER: 8701510100
ADRESS: MUNKTELLSTORGET 2
TELEFON: 021-440 45 00
KONTAKTPERSON: FREDRIK HEDVALL
BYGGNADSDEL: 12
BYGGNADSDEL: 18,110
BYGGNADSDEL: BSAB
PLAN 12 NYTT
PLAN
1:50
A0.2A0
A1-40-1-112
B

2024-10-24 14:17:27
FILNAMN: J:\Arbetsytor Dropbox\Hugo\KFAST\KV NITEN 11 Eskilstuna\Byggnad_2023_C.rvt