


FÖRKLARINGAR

- NY VÄGG
RIVES
UPP TILL 2000 mm öfG
BETECKNINGAR:
DH DISKAVSN
K/F KYLLRYS
M HÖGÖVÄGSLIN
H HÖGSKAP

FÖRESKRIFTER

ALLA MÅTT ANGES I MILLIMETER (mm).

HÄNVISNINGAR

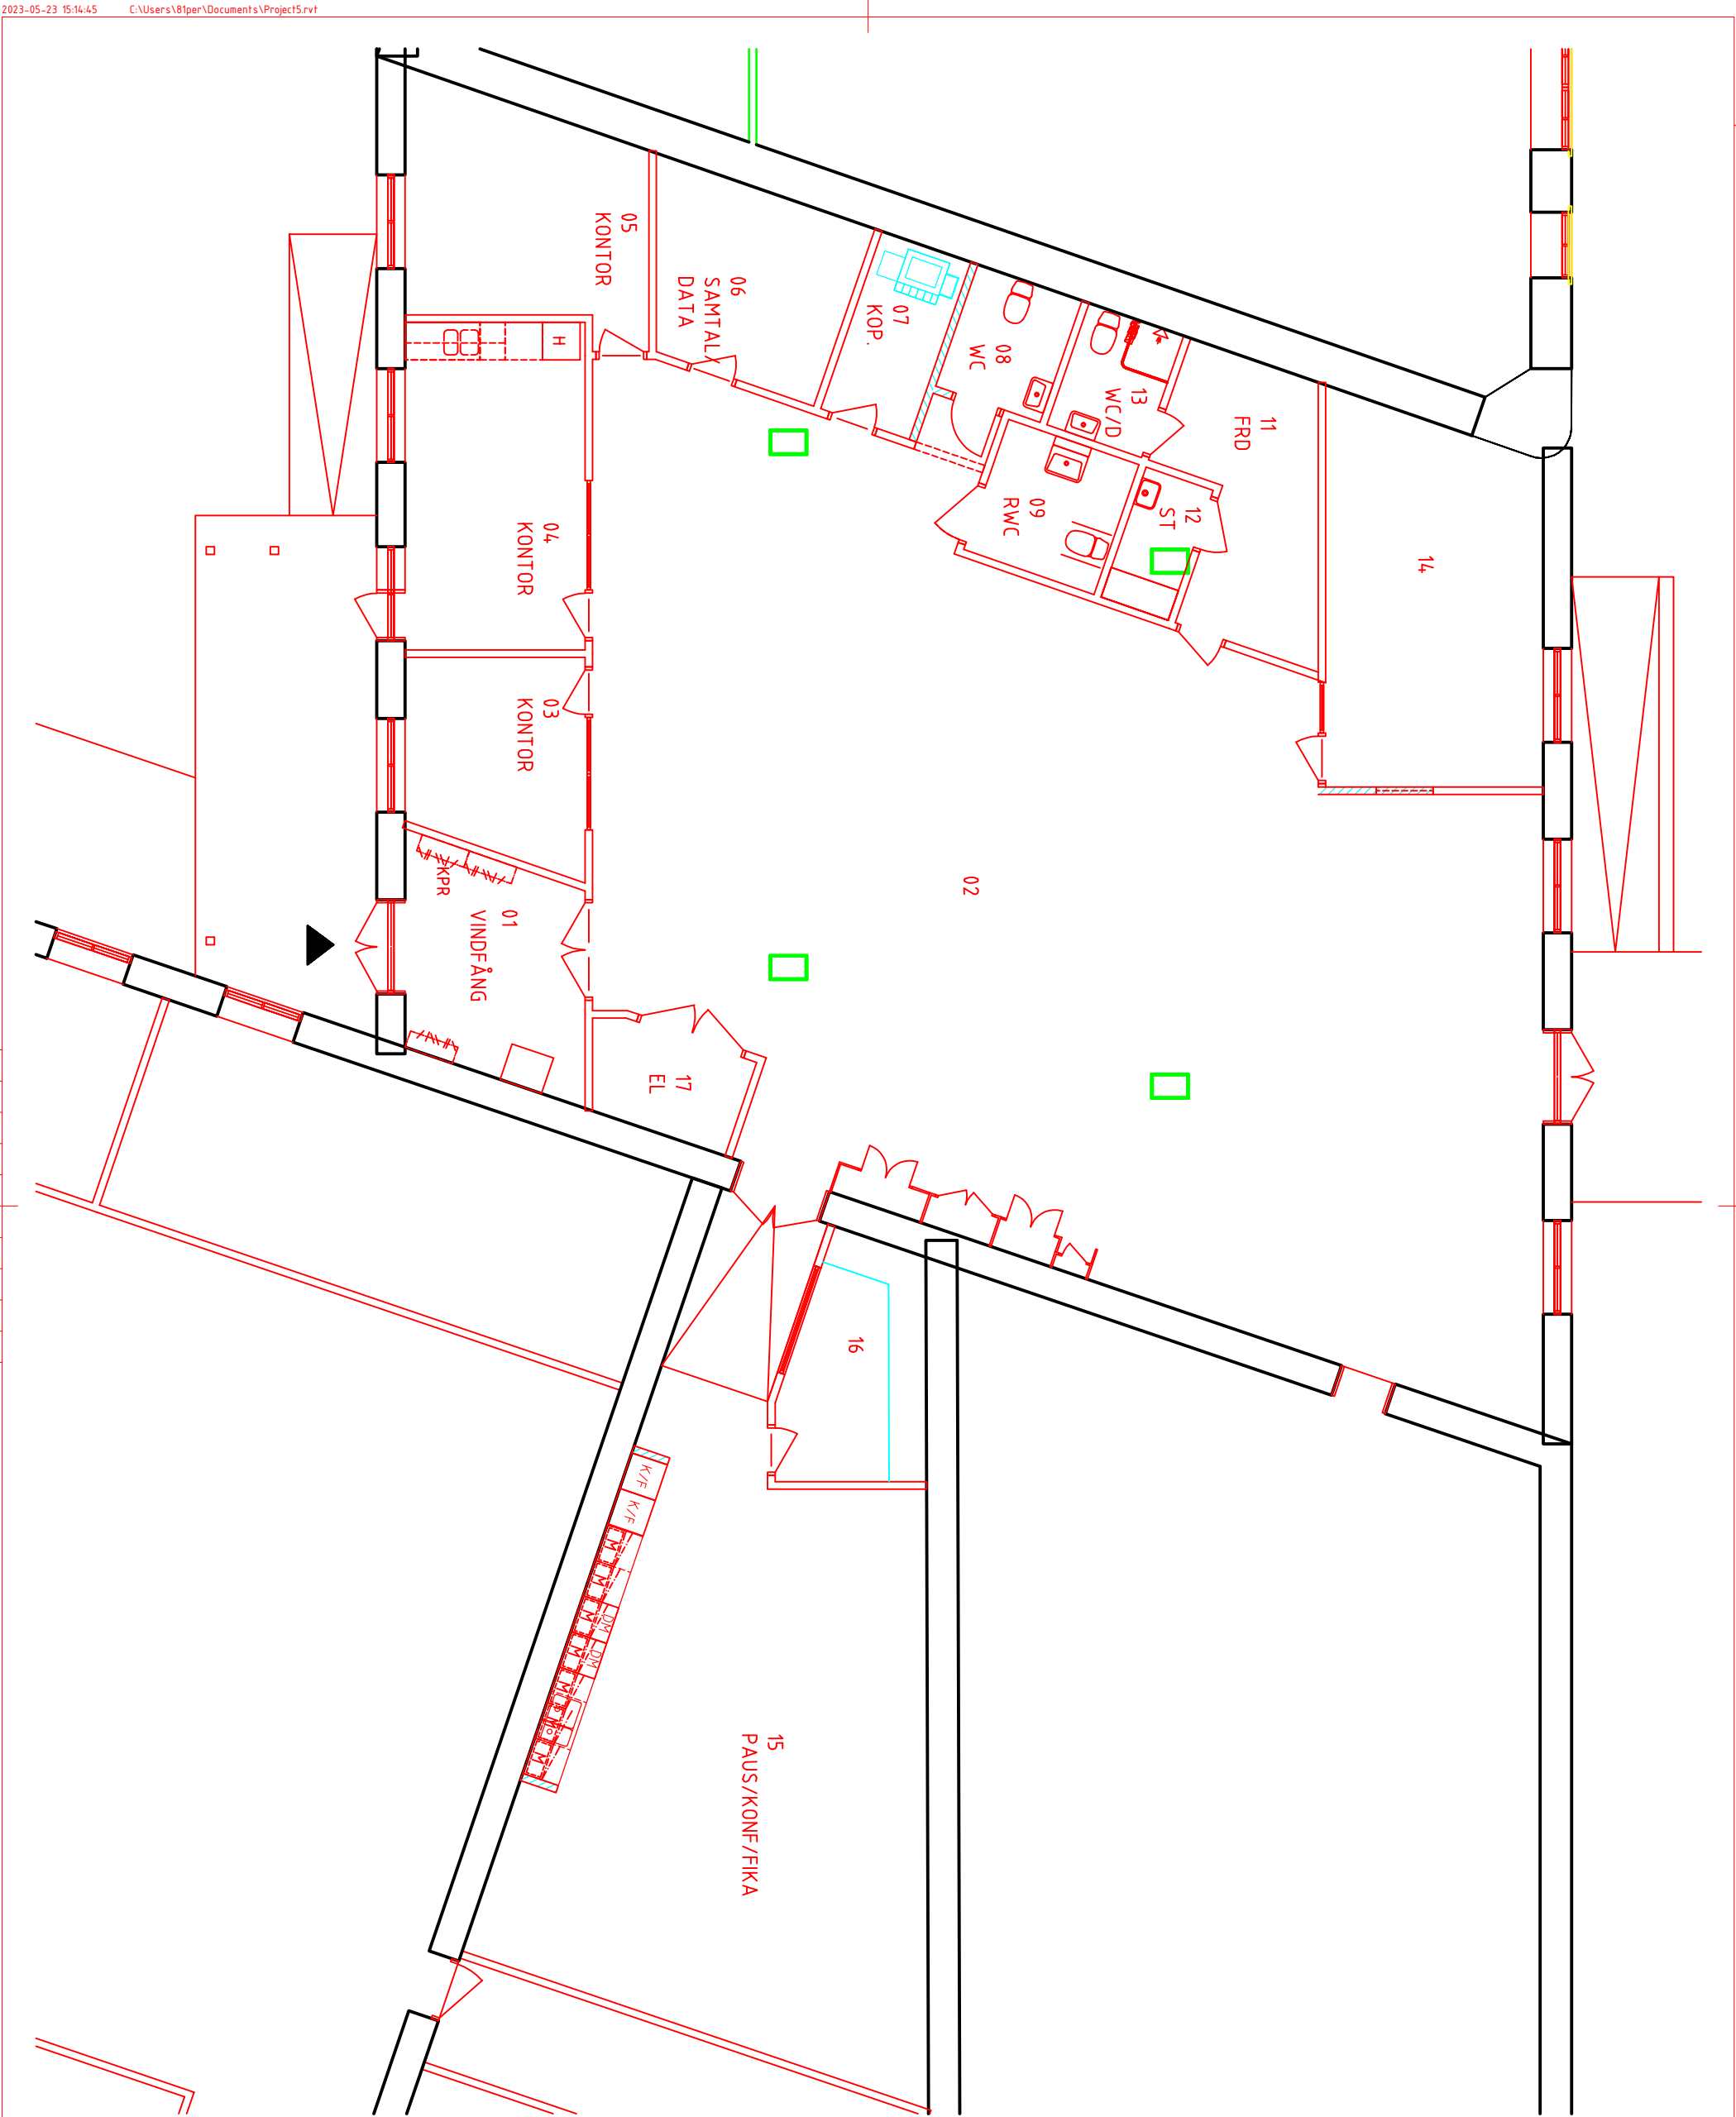

BET	ANPRINGENAVSER	DATUM	SIGN
FÖRFRÅGNINGSUNDERLAG			
KV. NITEN 11			
ESKILSTUNA			
A White arkitektur AB			
I -		tel. 021-440 45 00	
L -		tel. -	
K -		tel. -	
V -		tel. -	
E -		tel. -	
8701300100		P. ERIKSSON	
2023-05-25		OLOV GYNT	
OMBYGGNAD AV BEF. LOKALER			
PLAN 01			
KONTOR			
SKALA	NUMER	BET	
A1 - 150	A-40-1-01		
A3 - 1:100			