



ALLMÄNNA ANVISNINGAR
Gällande normer:
Utförande: EN1090-2(4.1)
Dimensionering: BFS 2015:6 samt EKS 10
Lastförutsättningar:
Bärande huvudsystem säkerhetsklass 2
Snözon: 2
Referensvindhastighet: 24 m/s
Terrängtyp: II
Dimensioneras för vikt av solpanel 0,2 kN/m2

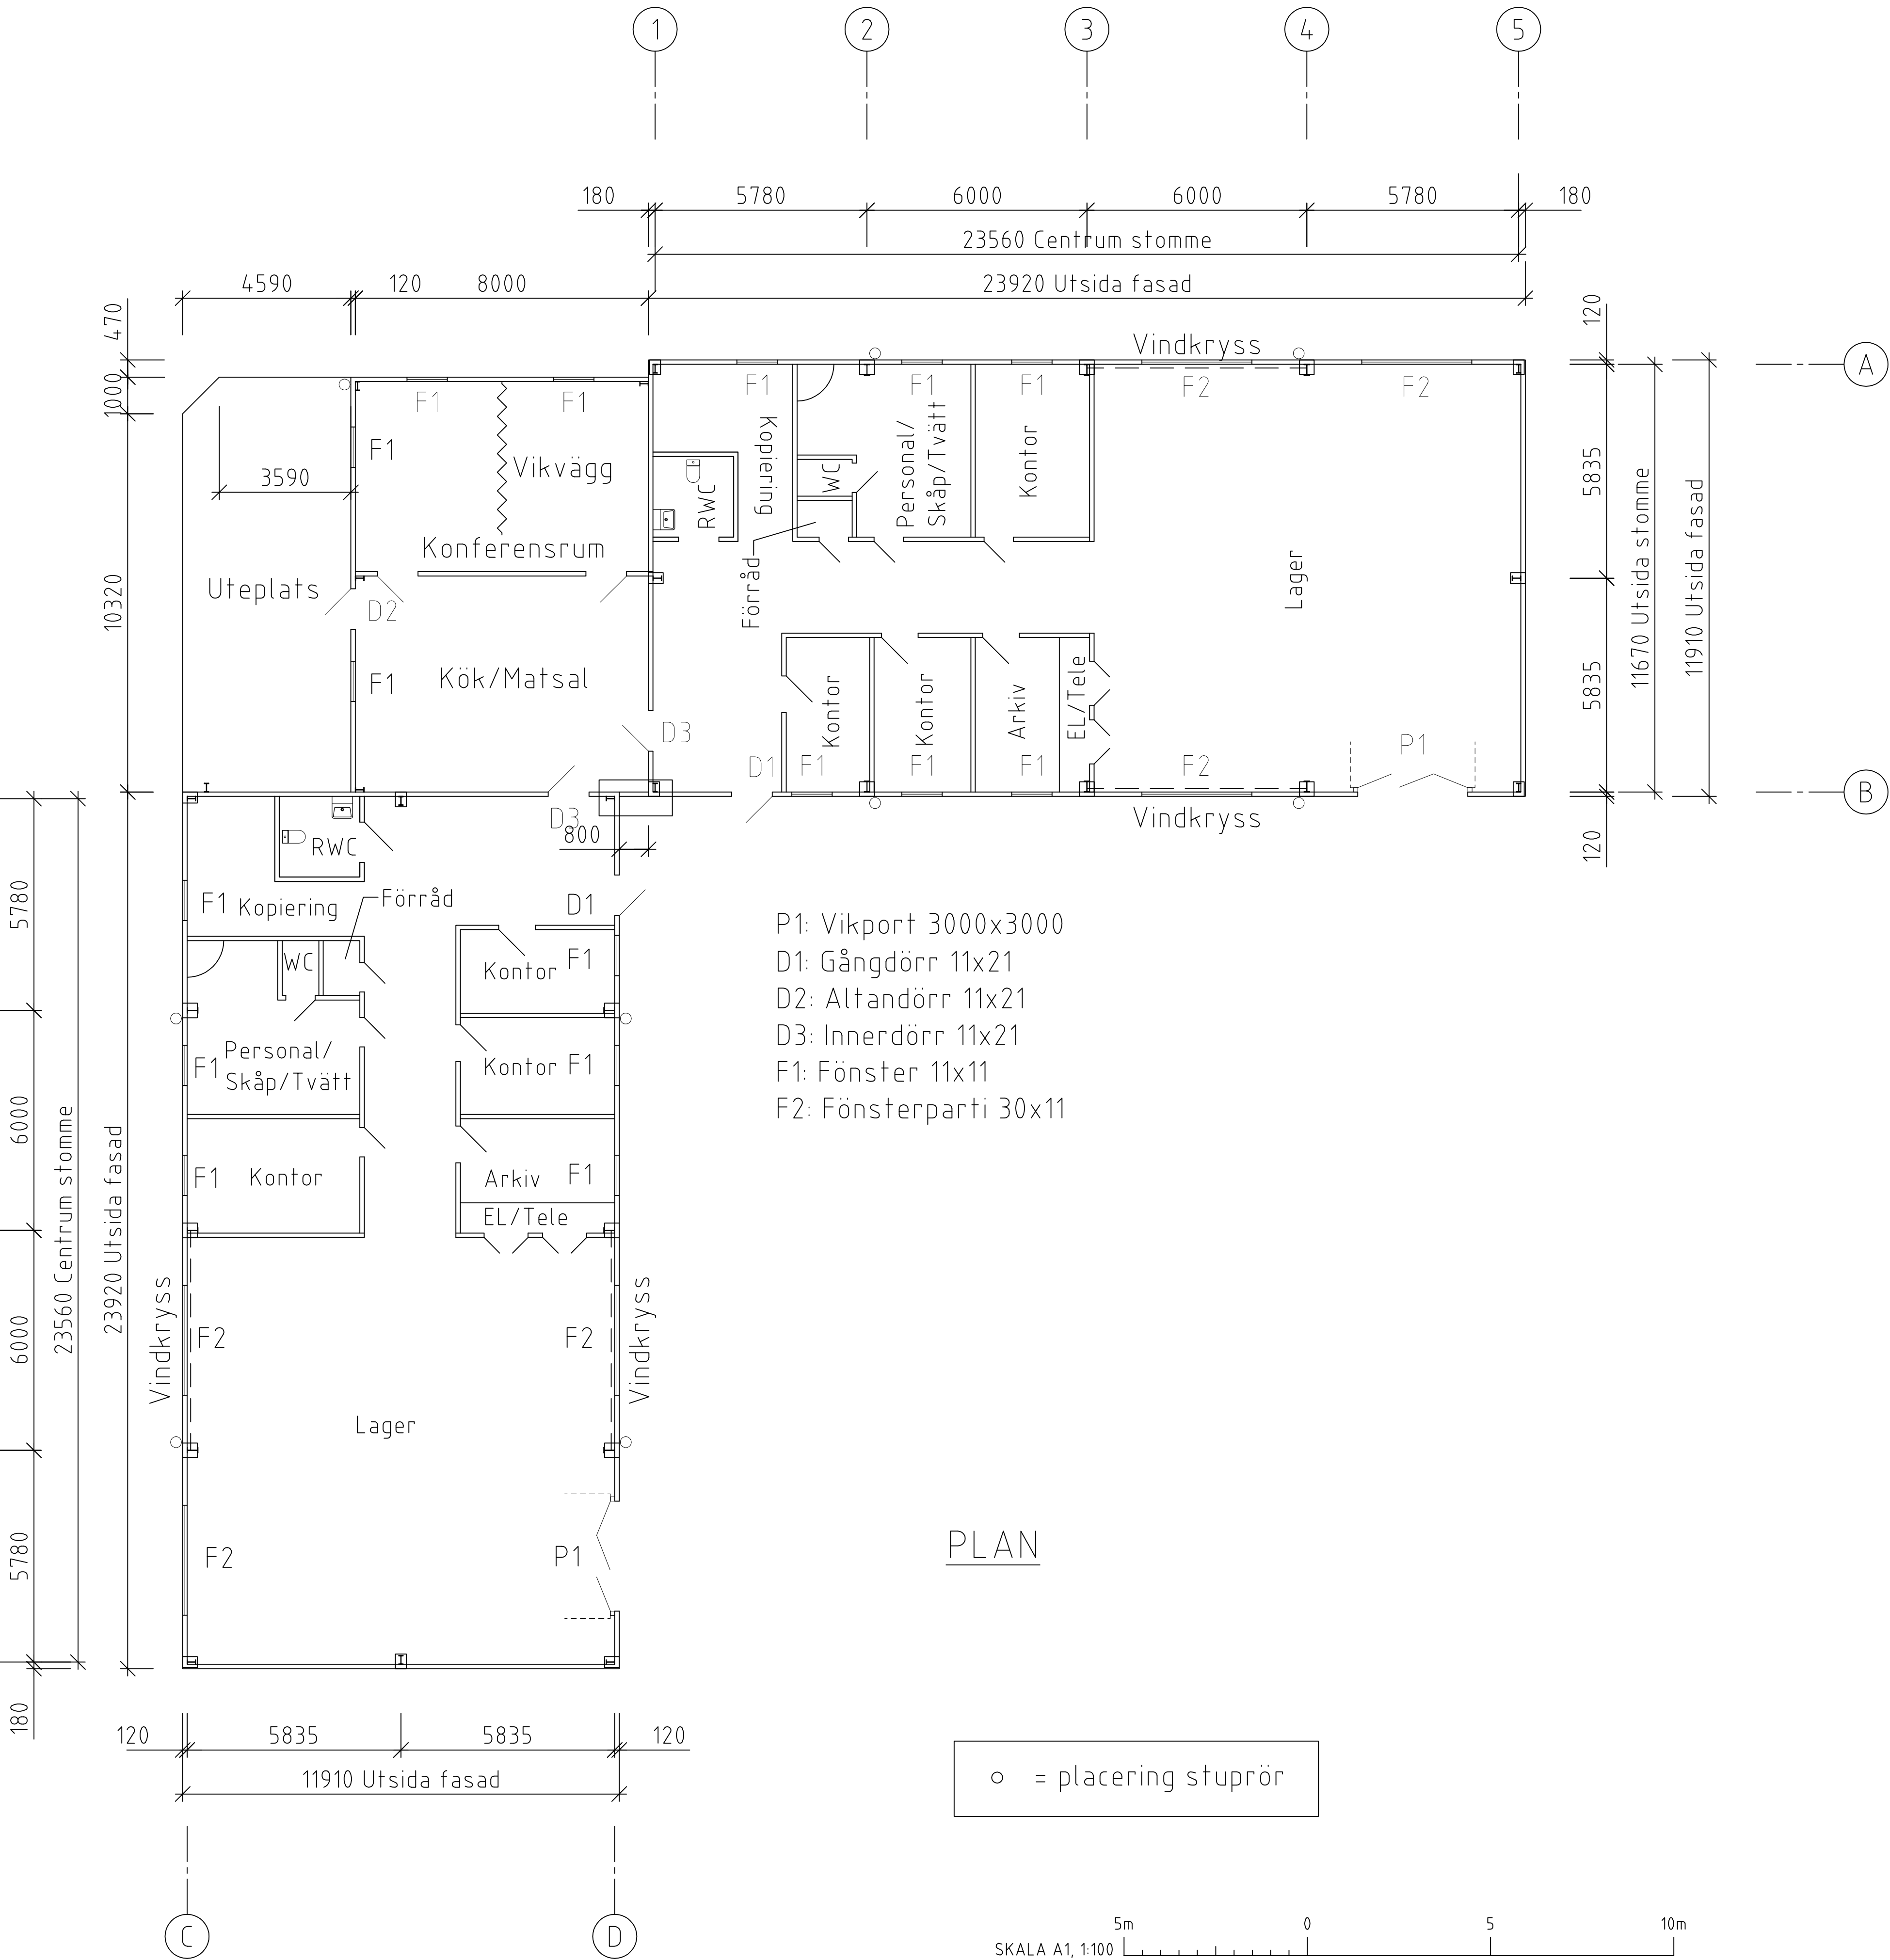

PLAN

○ = placering stuprör




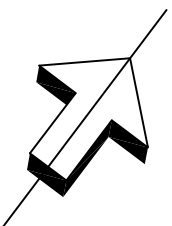


BYGGLOVSHANDLING

Temahallen

Föreningsgatan 18
288 31 VINSLÖV, SVERIGE
WWW.TEMAHALLEN.COM
mail@temahallen.com
Tel +46 44 337060

REVIDERING	REVIDERINGEN	ÄNDR	DATUM	SIGN
Ronneby 22:1 del 7 (Vallen 8) Ronneby kommun				
HALLBYGGNAD PLAN				
SKALA (A1/A3)	SIGN	DATUM	RITNINGNUMMER	
1:100 1:200	den	2018-06-22	K10	

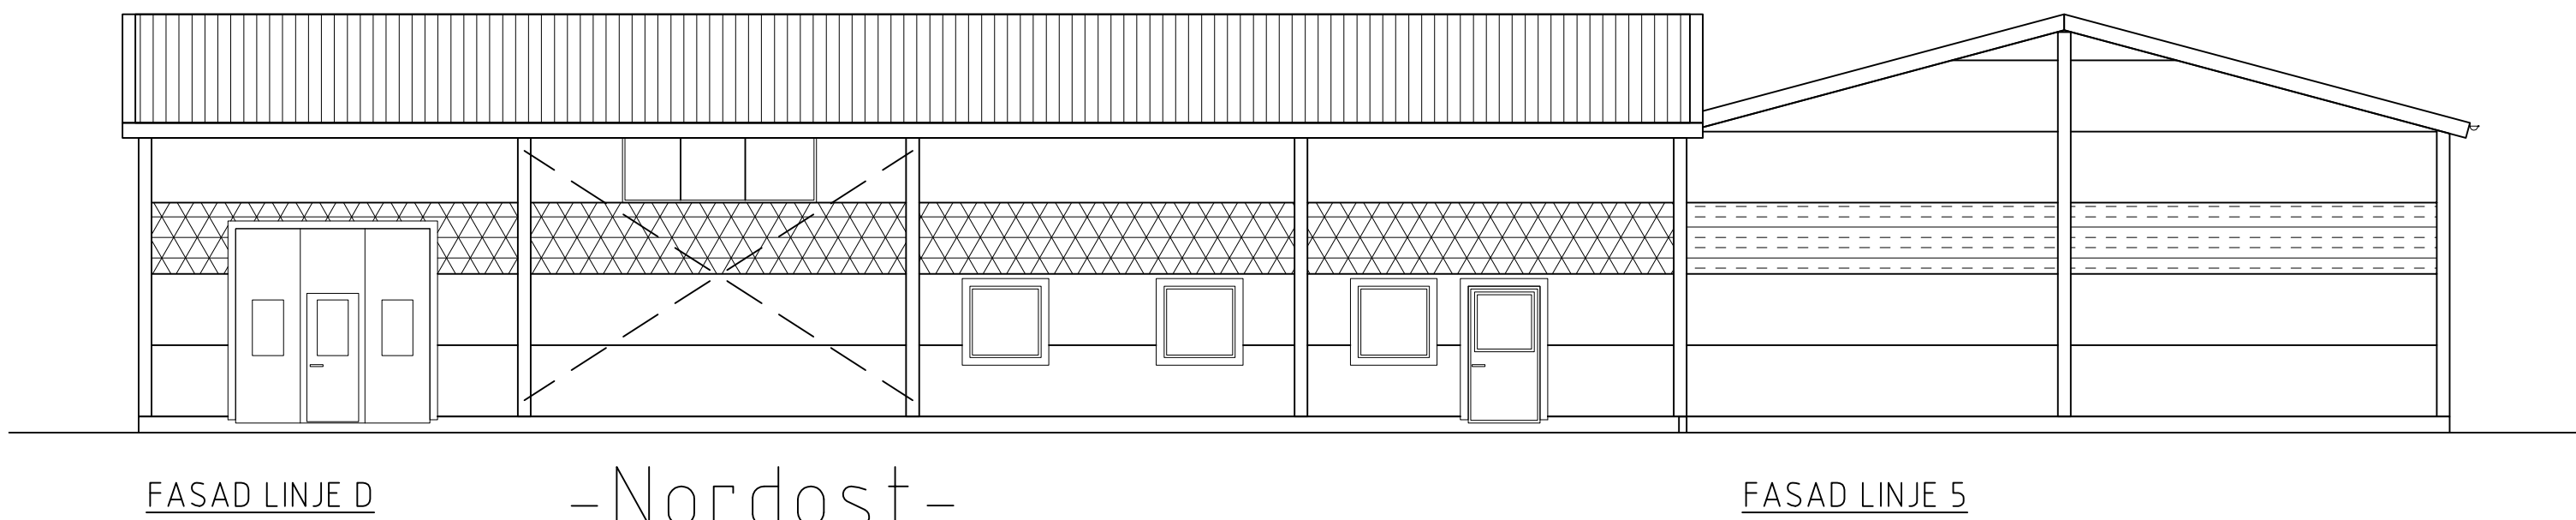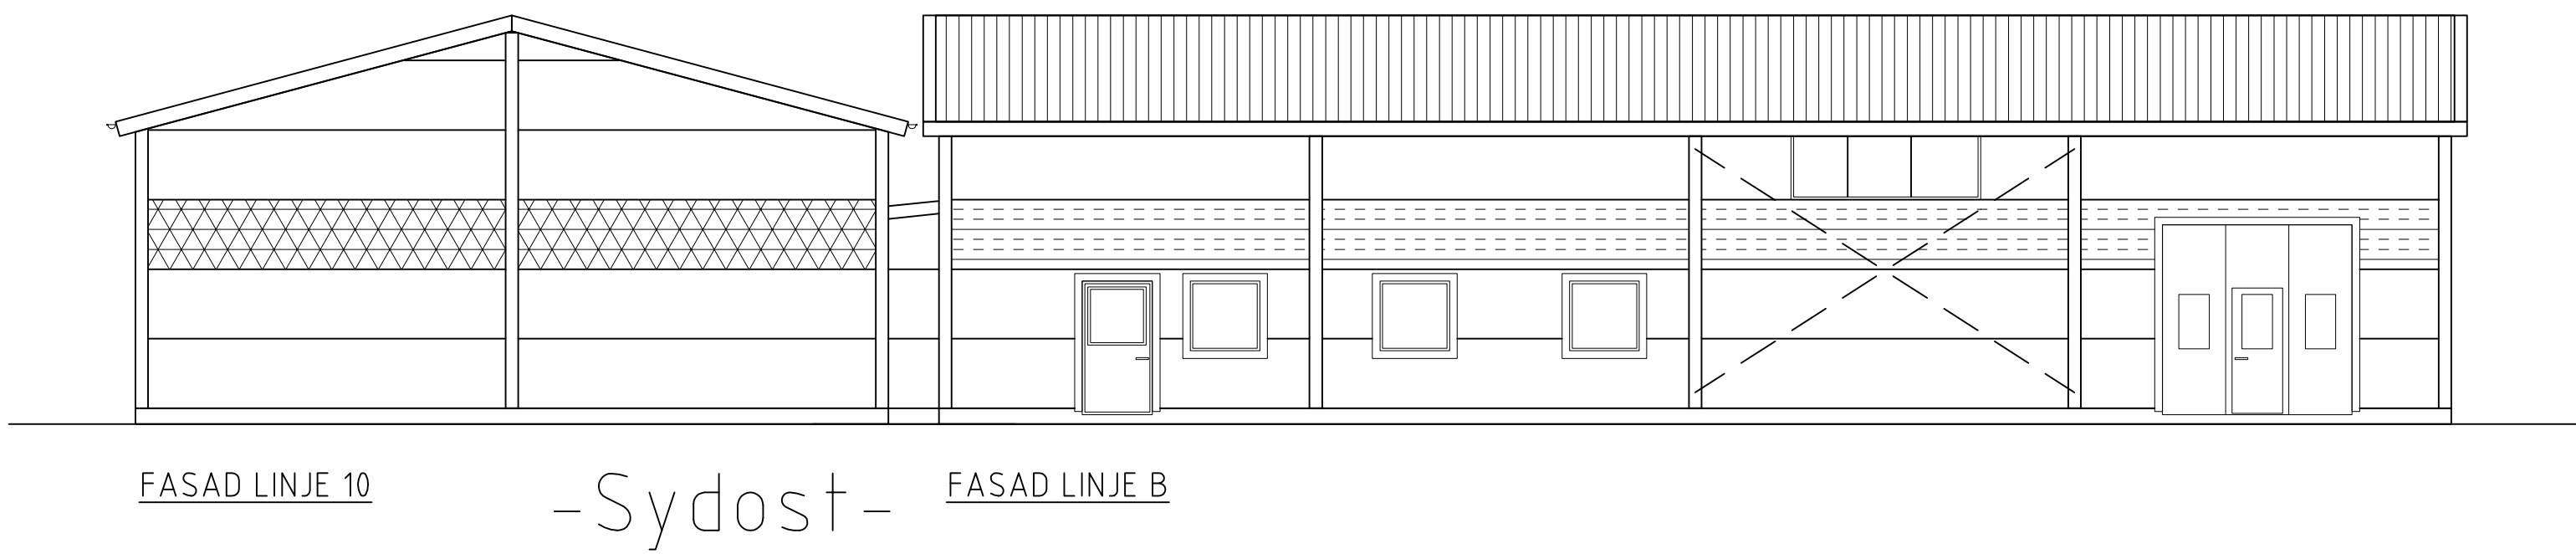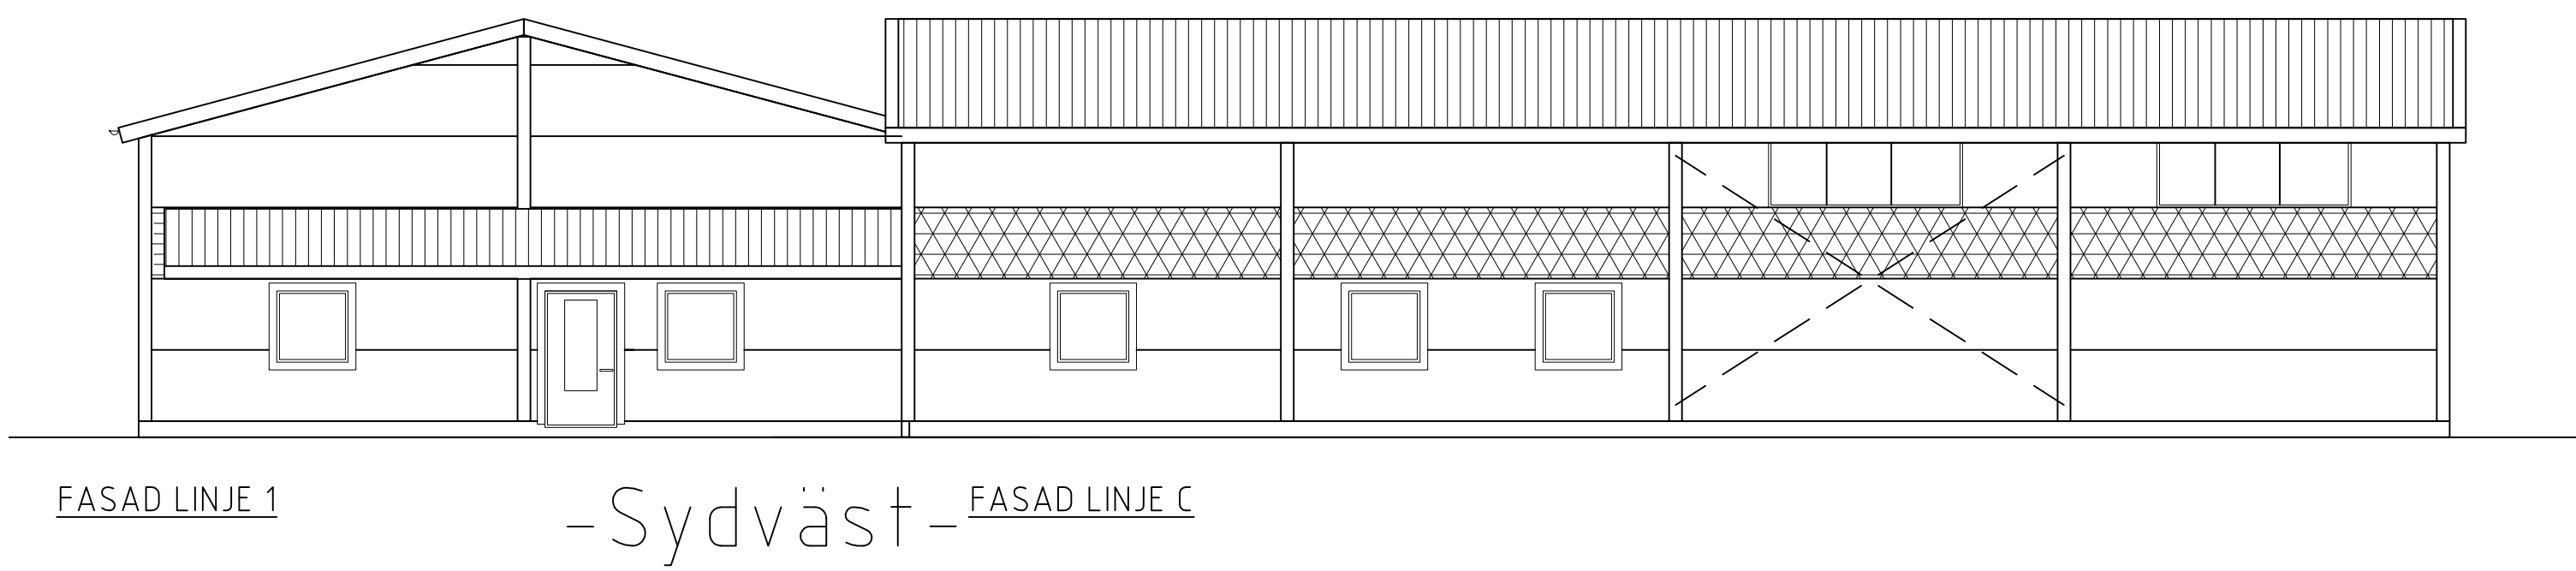
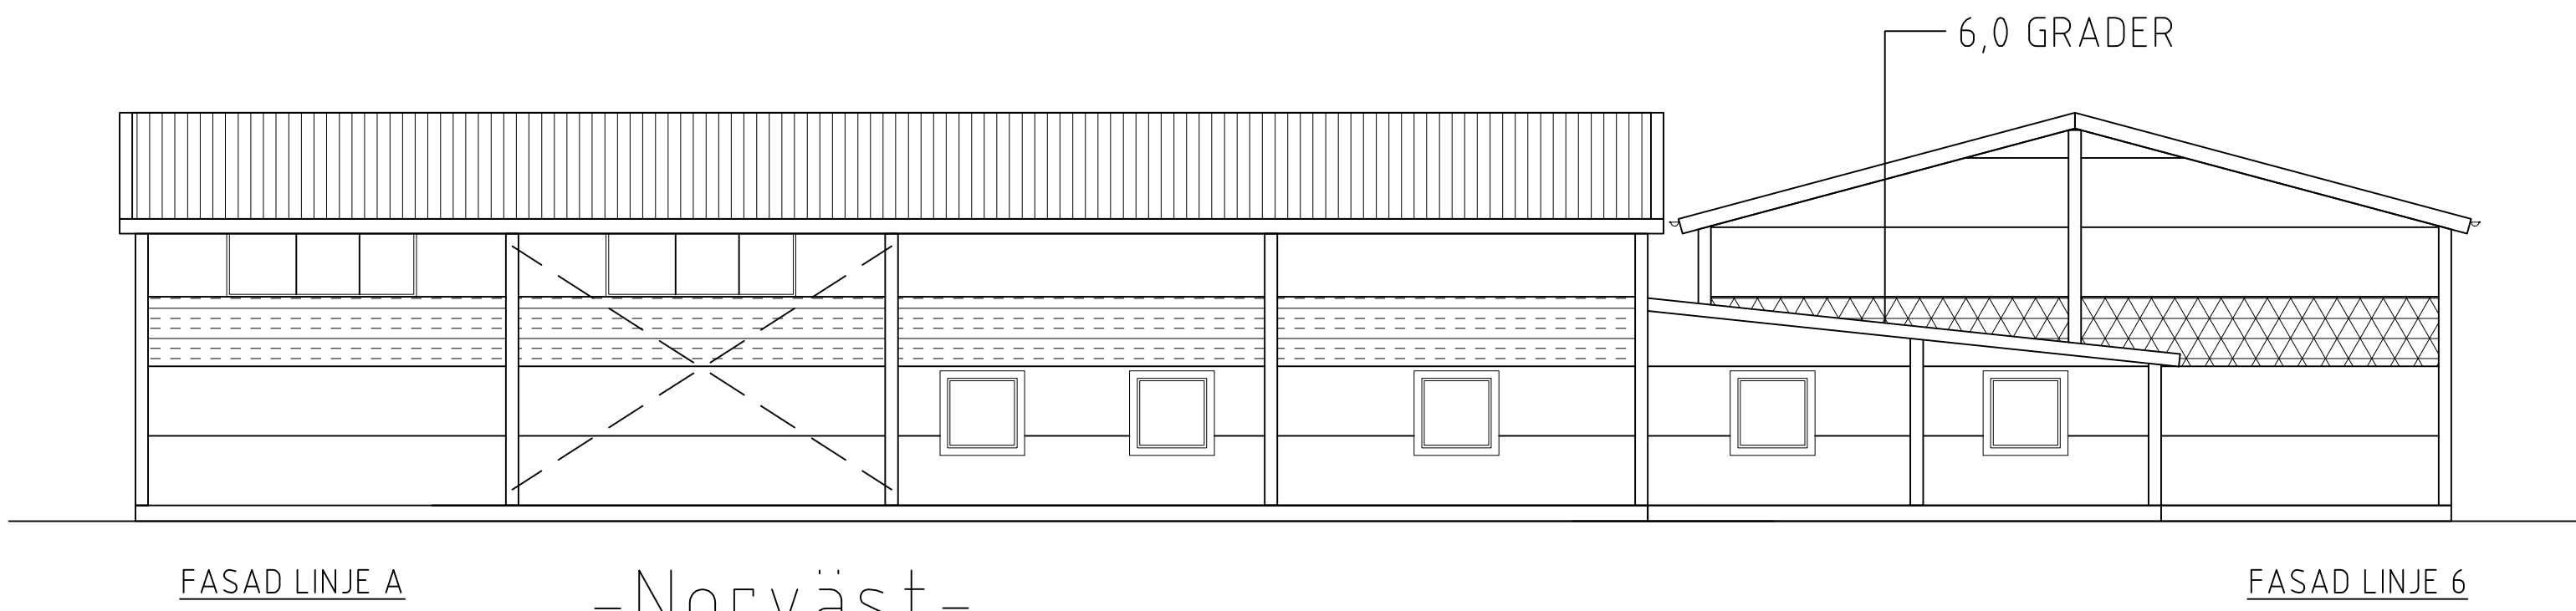


Kulörer på fasader

Silver grå

Blått band

Orange band

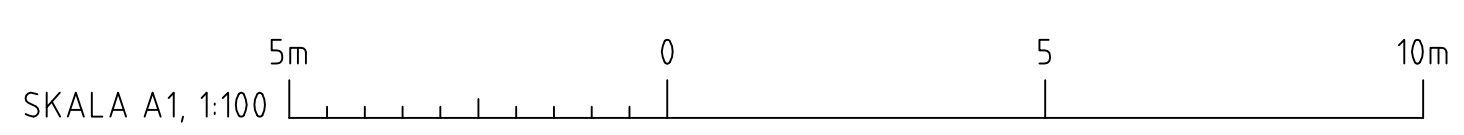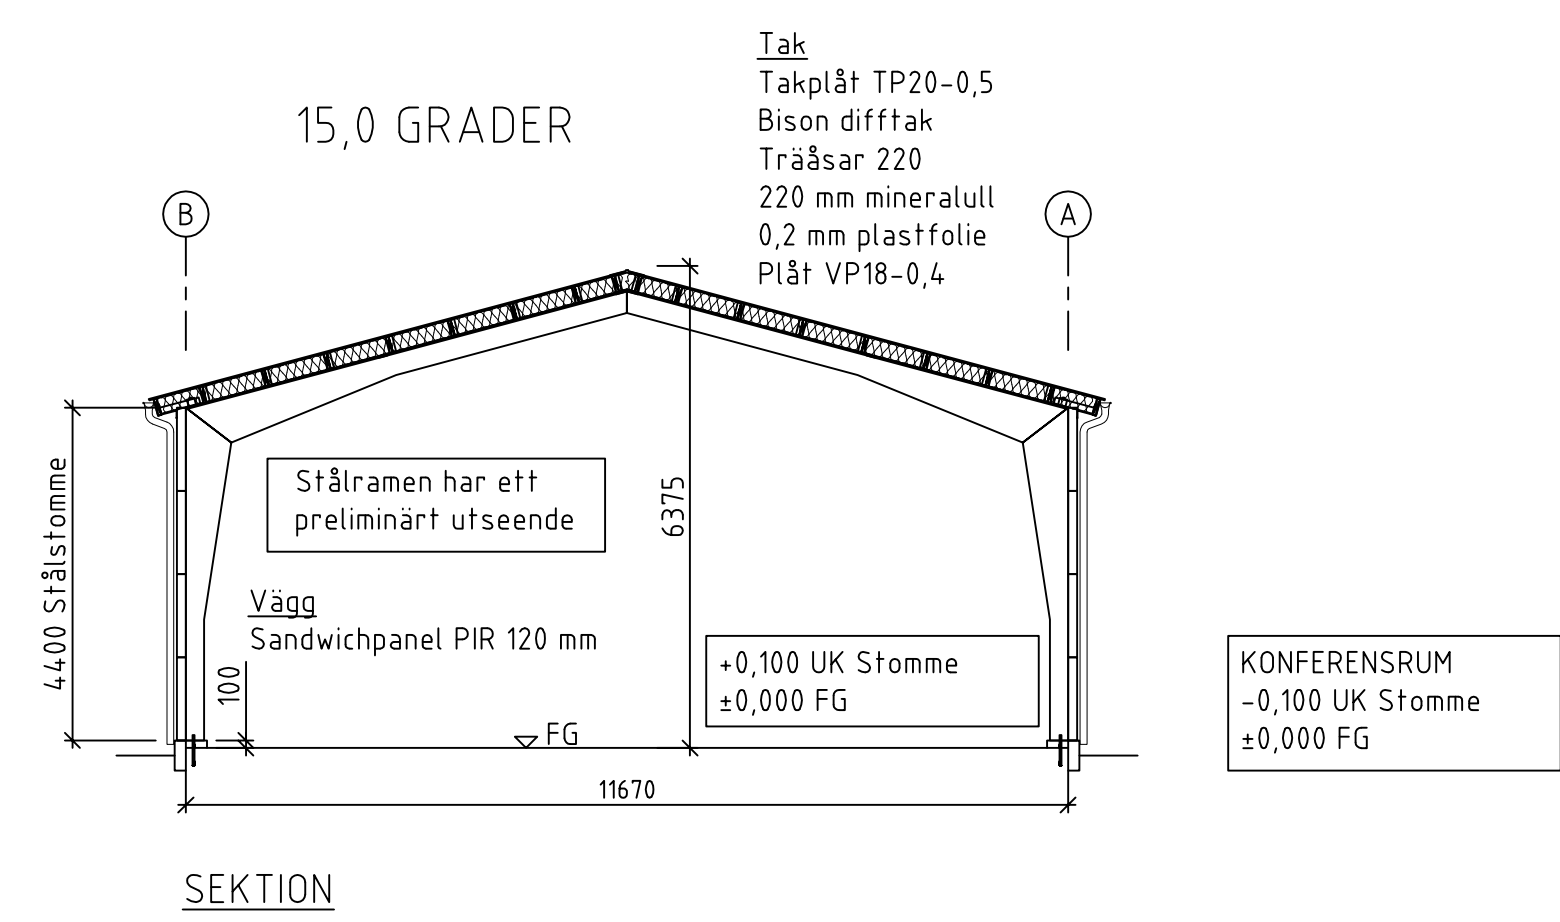


BYGGLOVSHANDLING

Temahallen

Föreningsgatan 18
288 31 VINSLÖV, SVERIGE
WWW.TEMAHALLEN.COM
mat@temahallen.com
Tel +46 44 337060

REVIDERING	REVIDERINGEN	ÅRSER	DATUM	SIGN
Ronneby 22:1 del 7 (Vallen 8) Ronneby kommun				
HALLBYGGNAD FASADER OCH SEKTION				
SKALA (A1/A3)	SIGN	DATUM	RITNINGNUMMER	
1:100 1:200	den	2018-06-22	K11	

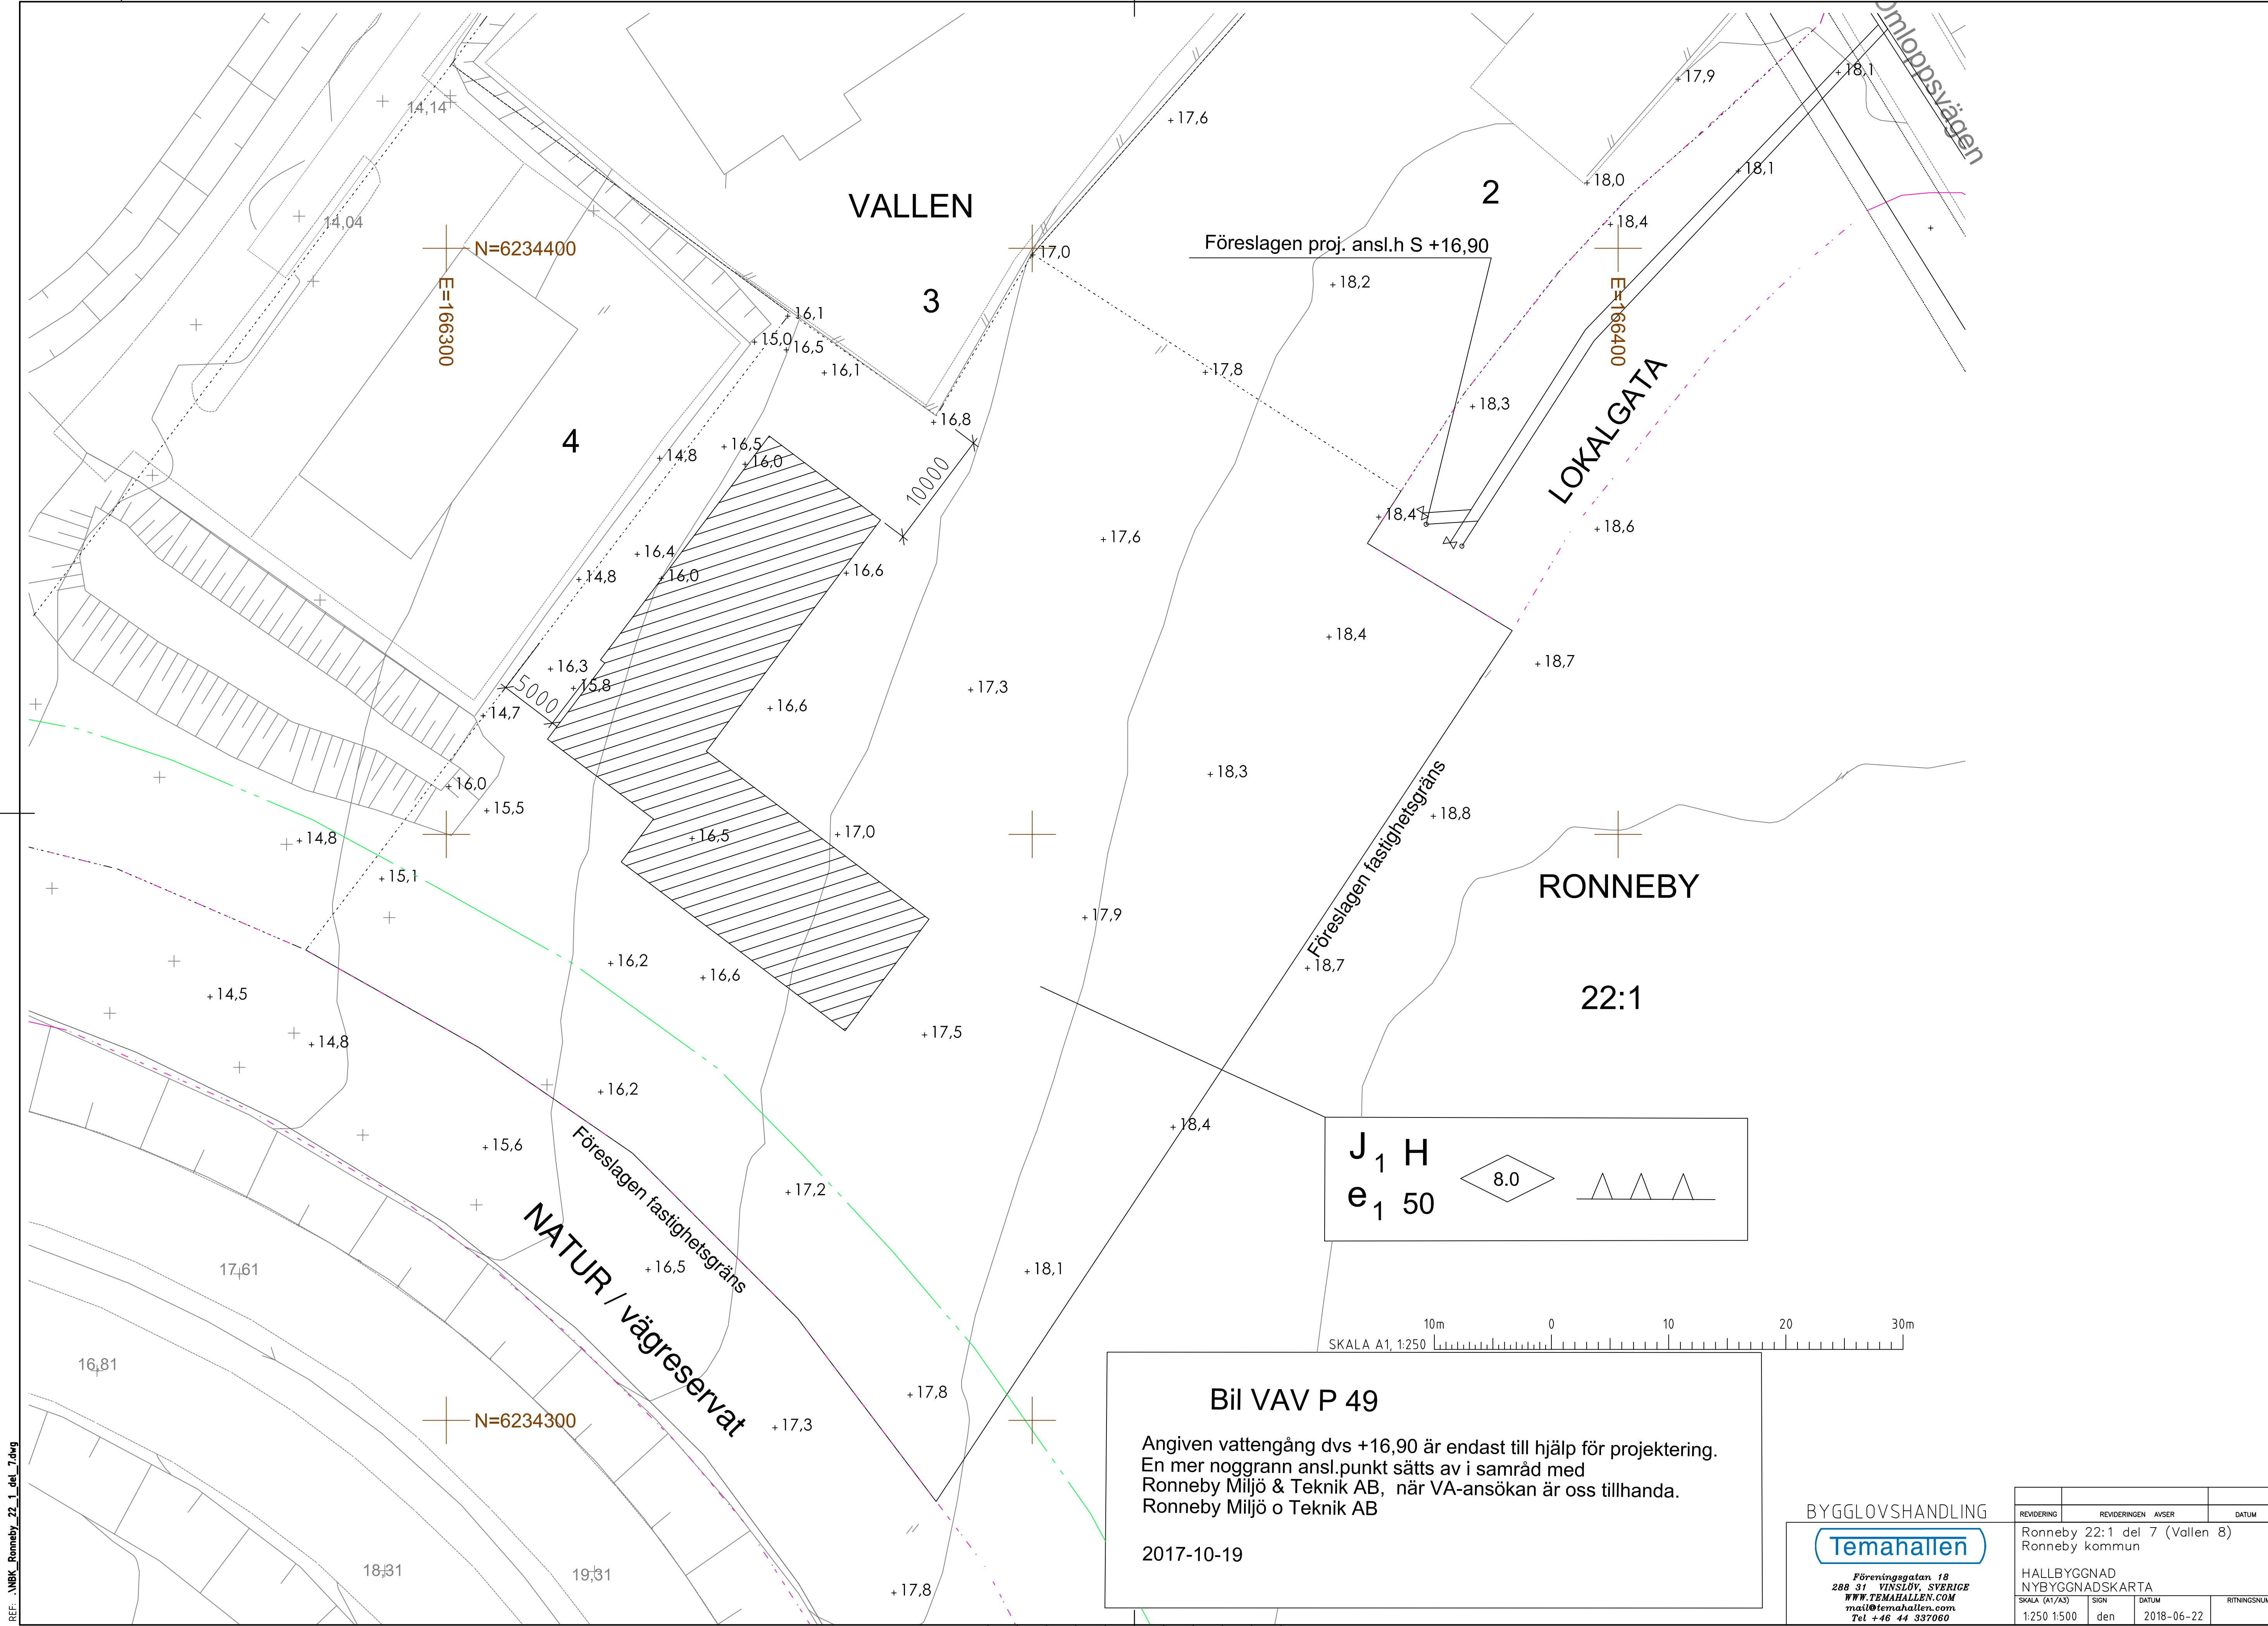


REF. \WBK_Ronneby_22_1_del_7.dwg

LAGER: SB11

Bil VAV P 49

Angiven vattengång dvs +16,90 är endast till hjälp för projektering.
En mer noggrann ansl.punkt sätts av i samråd med
Ronneby Miljö & Teknik AB, när VA-ansökan är oss tillhanda.
Ronneby Miljö o Teknik AB

2017-10-19

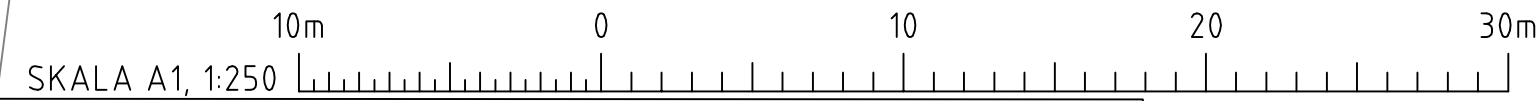

J₁H
e₁50

8.0

BYGGLOVSHANDLING

Temahallen

Föreningsgatan 18
288 31 VINSLÖV, SVERIGE
WWW.TEMAHALLEN.COM
mail@temahallen.com
Tel +46 44 337060

REVIDERING	REVIDERINGEN	ÄVSER	DATUM	SIGN
Ronneby 22:1 del 7 (Vallen 8) Ronneby kommun				
HALLBYGGNAD NYBYGGNADSKARTA				
SKALA (A1/A3)	SIGN	DATUM	RITNINGNUMMER	
1:250 1:500	den	2018-06-22	K12	

PLÖ: 2018-6-22 20:45 J:\SALES\CUSTOMERS\ORDR 2018\18-035 SYDOST EL AB RONNEBY\PROJEKTERING\18-035 BYGGLOVSRITNINGAR.DWG DAN-ÅKE ENGVIST