

BET	ANT	ÄNDRINGEN AVSER	SIGN	DATUM
-----	-----	-----------------	------	-------

Löjan 7
Södertälje kommun



Entrevåning och plan en trappa

Format **A3**

Skala: 1:100

RITNINGNUMMER **H1**

ÄNDR BET

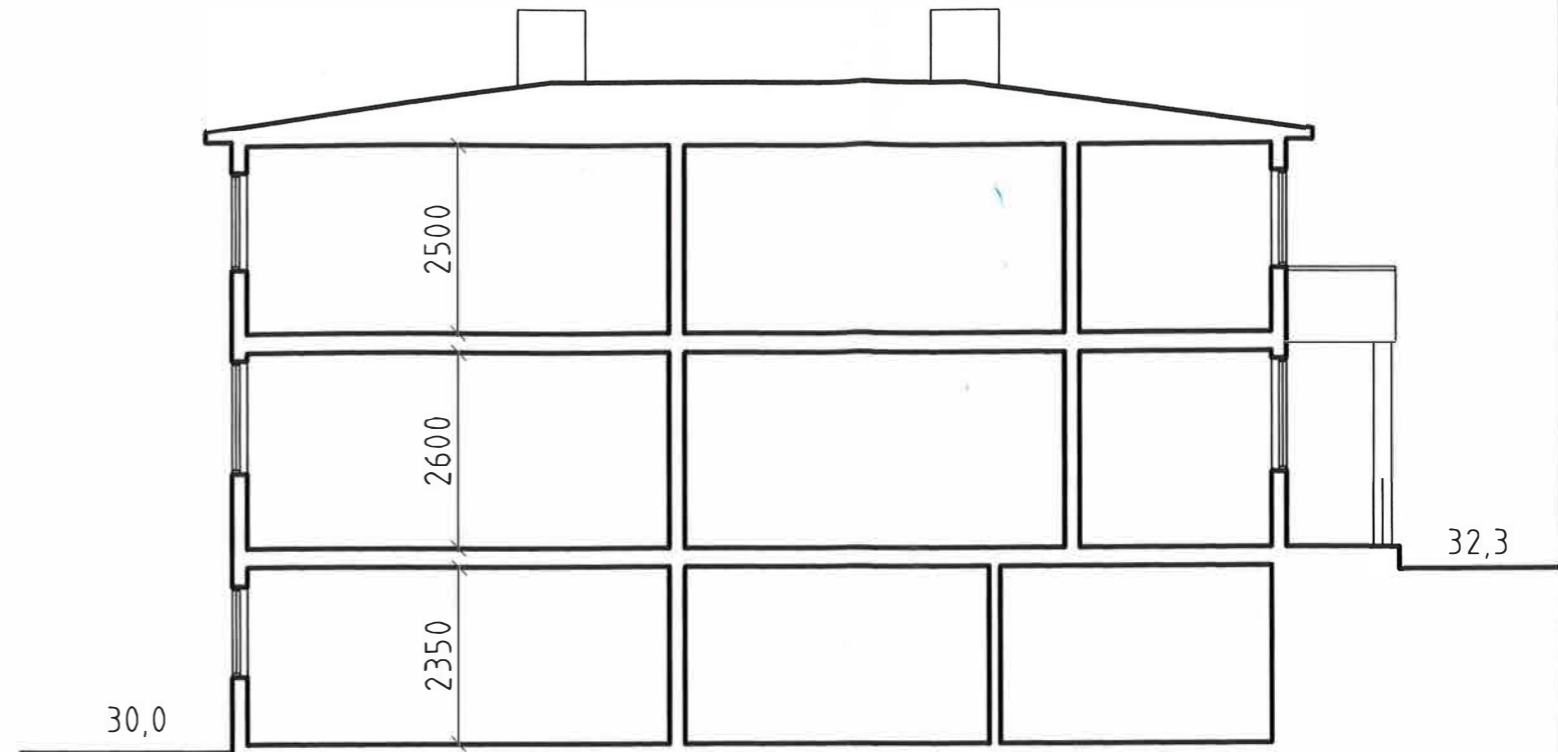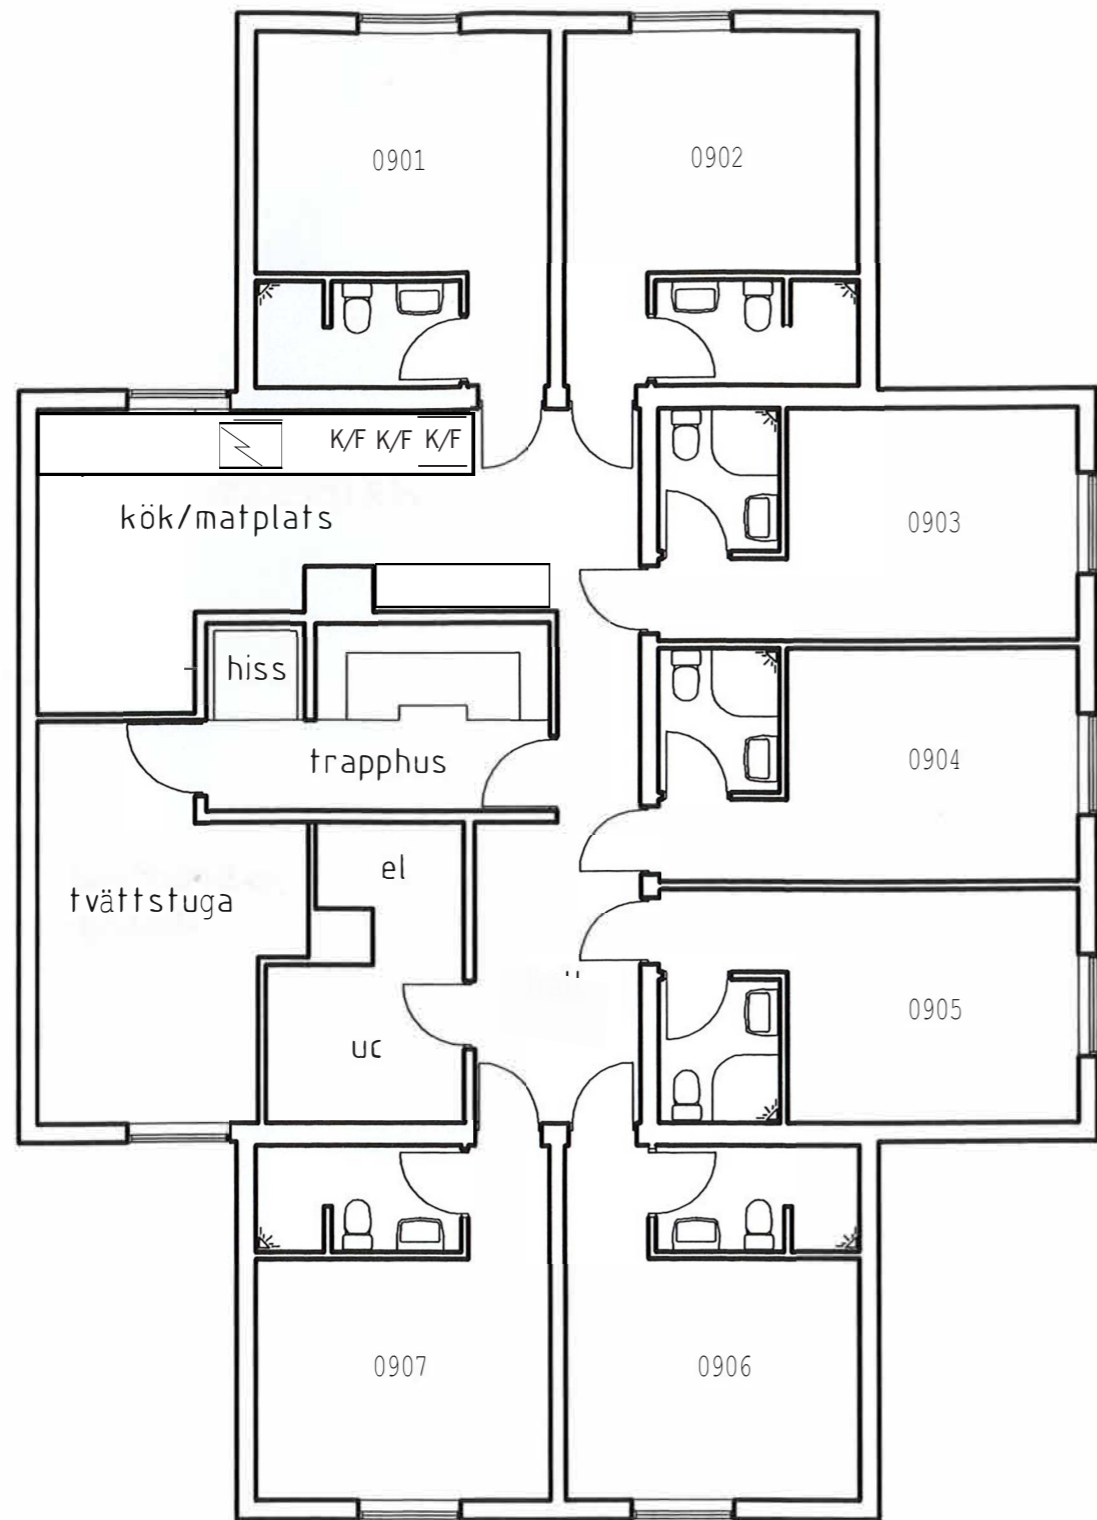

Sektion A-A

BET	ANT	ÄNDRINGEN AVSER	SIGN	DATUM
-----	-----	-----------------	------	-------

Löjan 7
Södertälje kommun

Sutterängvåning och sektion

Ritad av :

Format A3

Skala: 1:100

RITNINGNUMMER **H2** ÄNDR BET