


Stäket, Allmäningsvägen

Plan 2

1:19

A41.0-3

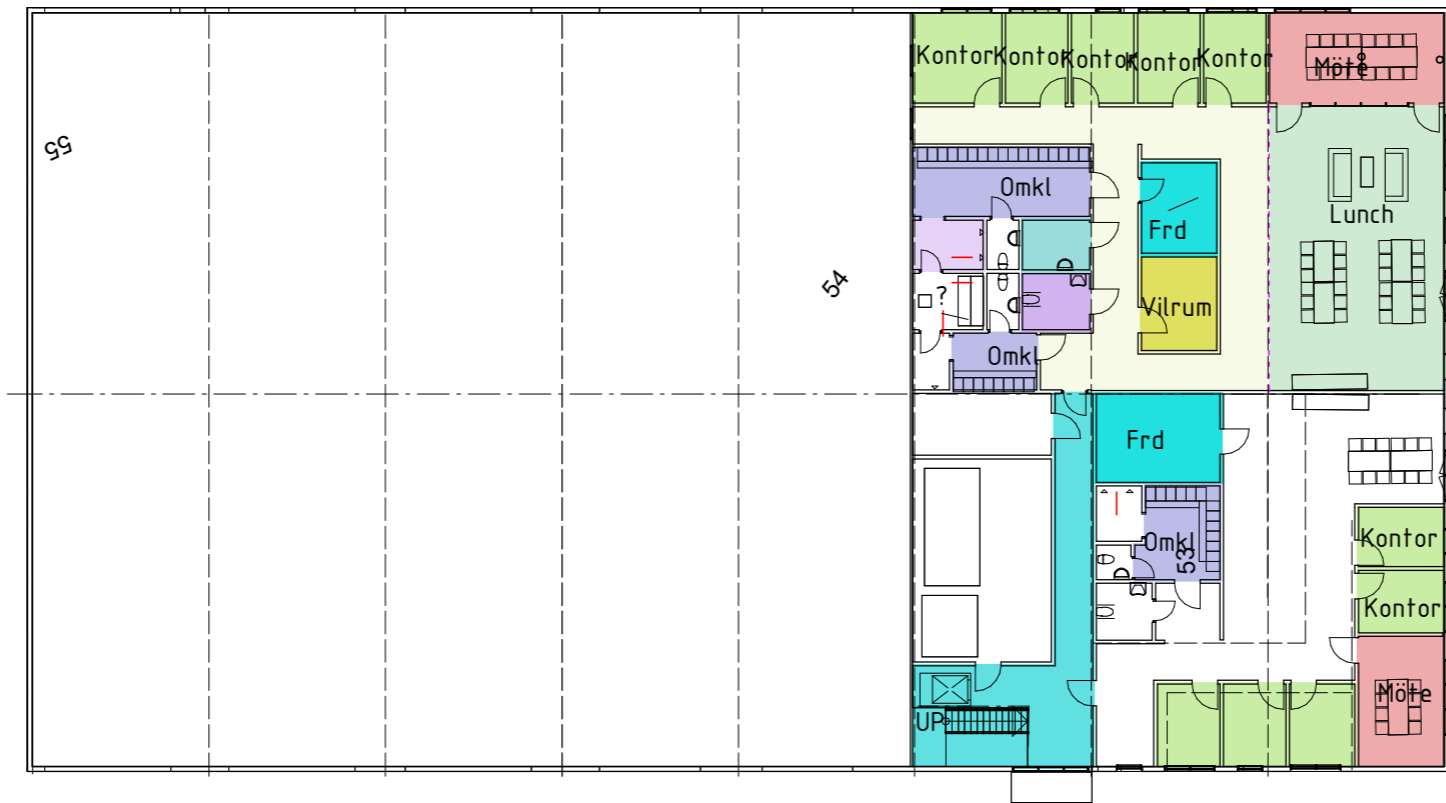

2026-04-28

Author-

Allmäningsvägen

+54,9

+54,8

+53,7

+52,9

+52,2

+52,5

+52,2

52

+52,0

56

55

54

53

52