




Rev	Datum
x	

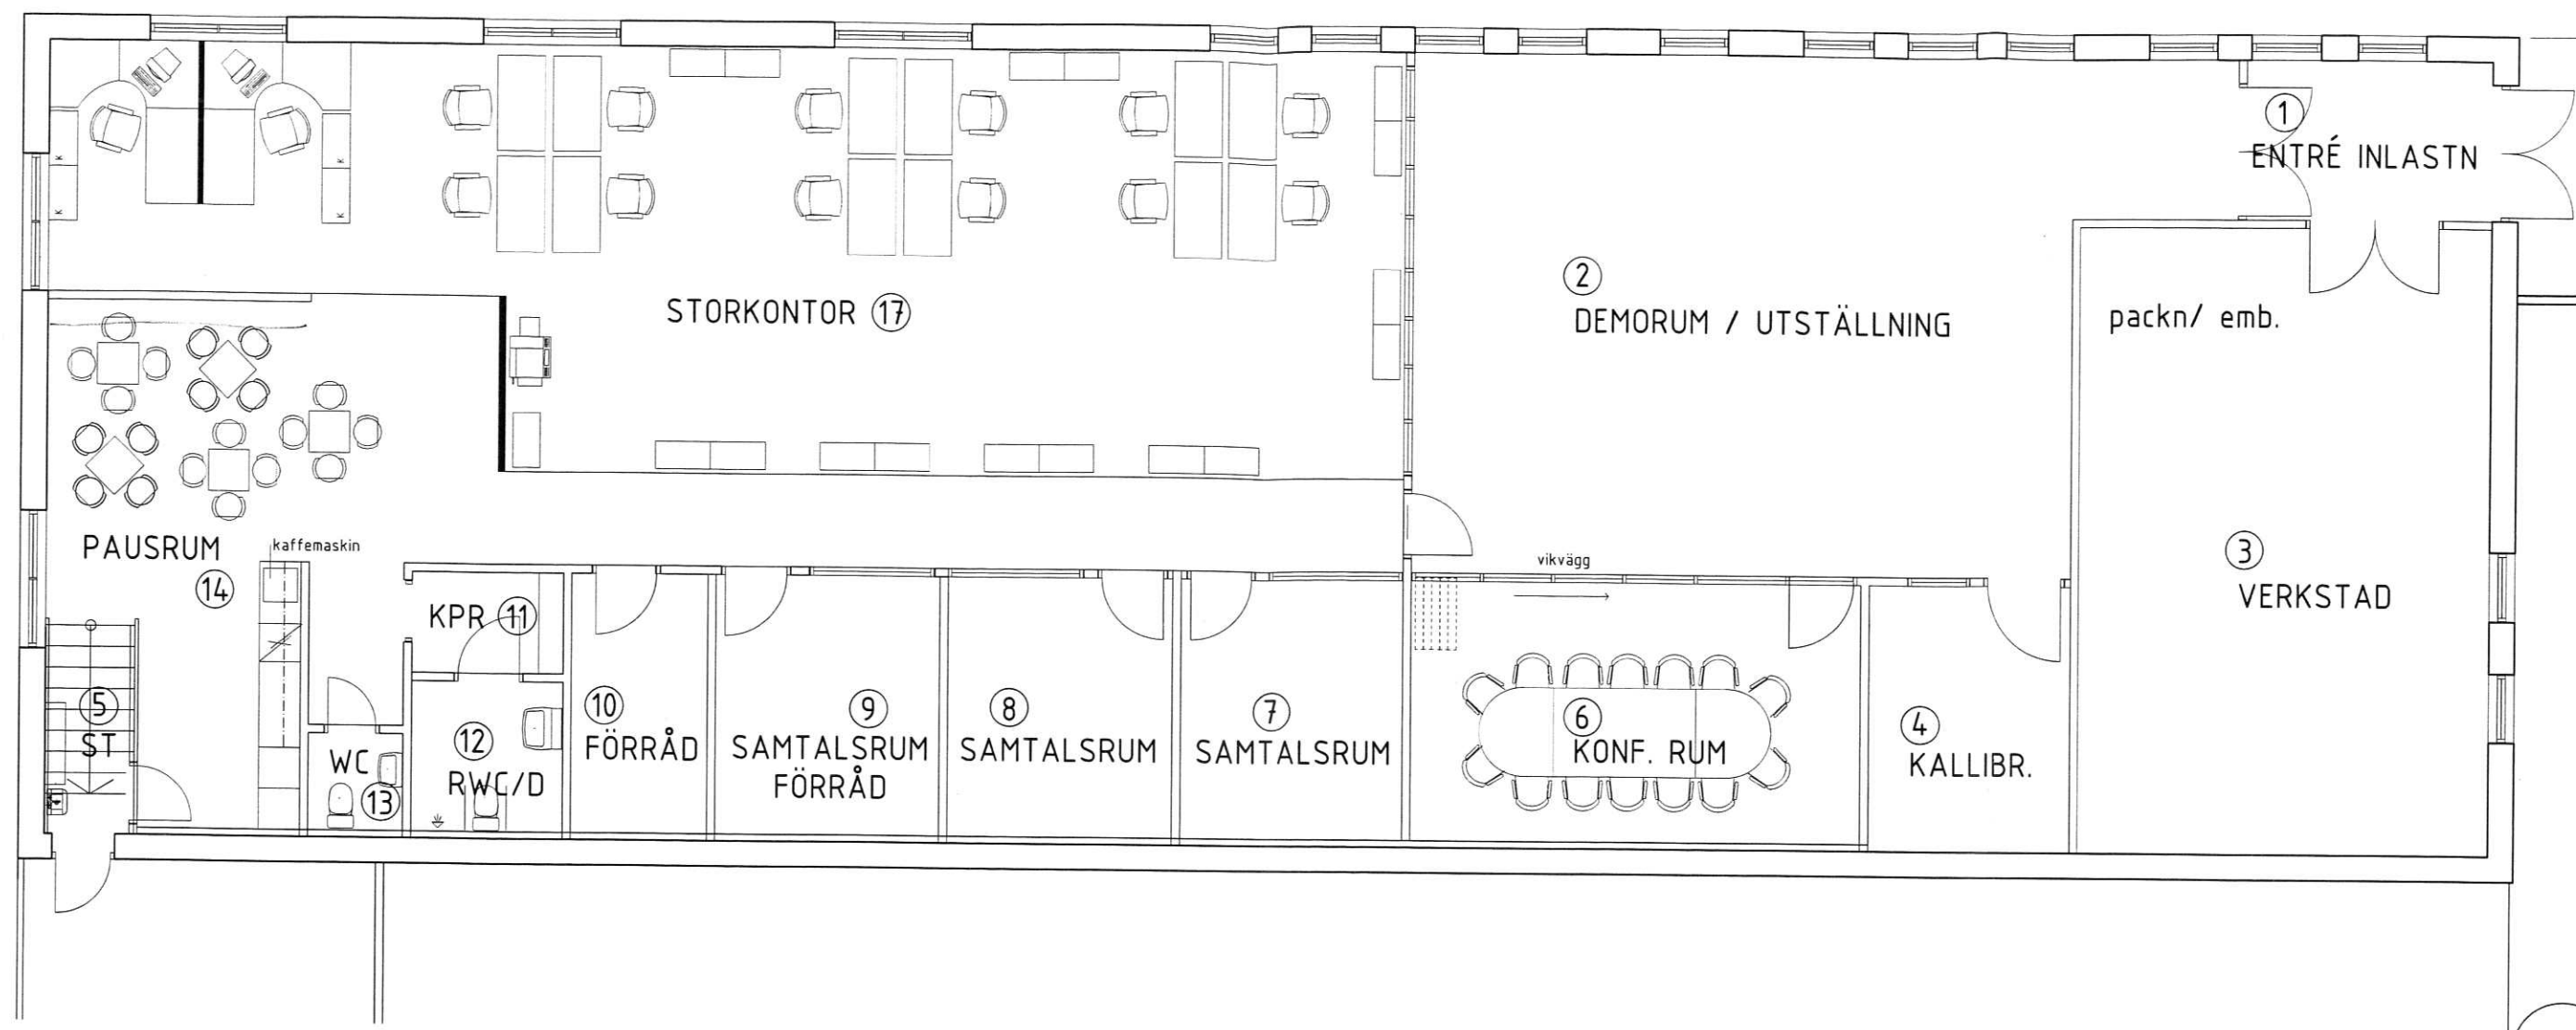

PLAN 1, ÖVRE PLAN I SKALA 1:50 A1, 1:100 A3

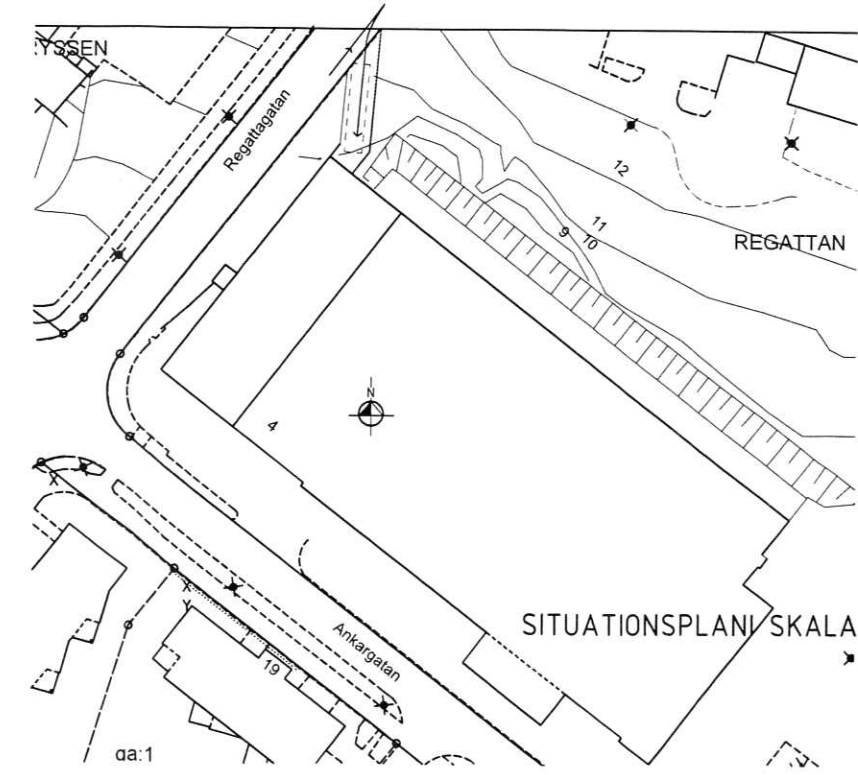

SITUATIONSPLAN I SKALA 1:500 A1, 1:1000 A3

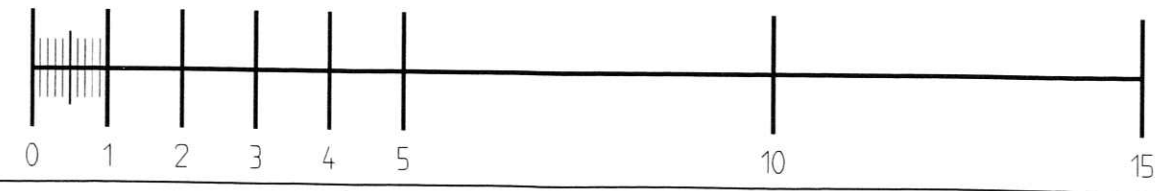

KLÖVERN
140401

BTC
ByggTec Consulting AB
Ångströmsgatan 4, 721 30 Västerås E-post: helmut@byggtec.se
Hemsida: www byggtec.se
Tel: 070-371 29 70 HELMUT PETERLE

KmK Instruments
KV REGATTAN 4, VÄSTERÅS
OMBYGGNAD
PLAN 1, ÖVRE PLAN

SKALA: A1: 150, A3: 1100 RINGLEDNING: A1:01 BET