





BET	ÄNDRINGEN AVSER	DATUM	SIGN		
FÖRSLAG					
 byggingenjörbyrå Storgatan 9A 335 30 Gnosjö 0370-98065 www.byggbyran.se					
					
UPPDRAG NR 23090	RITAD/KONSTR. AV VJ	HANDLAGGARE CJP			
DATUM 230424	ANSVARIG				
FLÄKTEN 12 VÄXJÖ KOMMUN GBJ BYGG AB NYBYGGNAD INDUSTRI 3D-VYER					
SKALA A1 - A3 -	NUMMER A-40.0-000		BET		

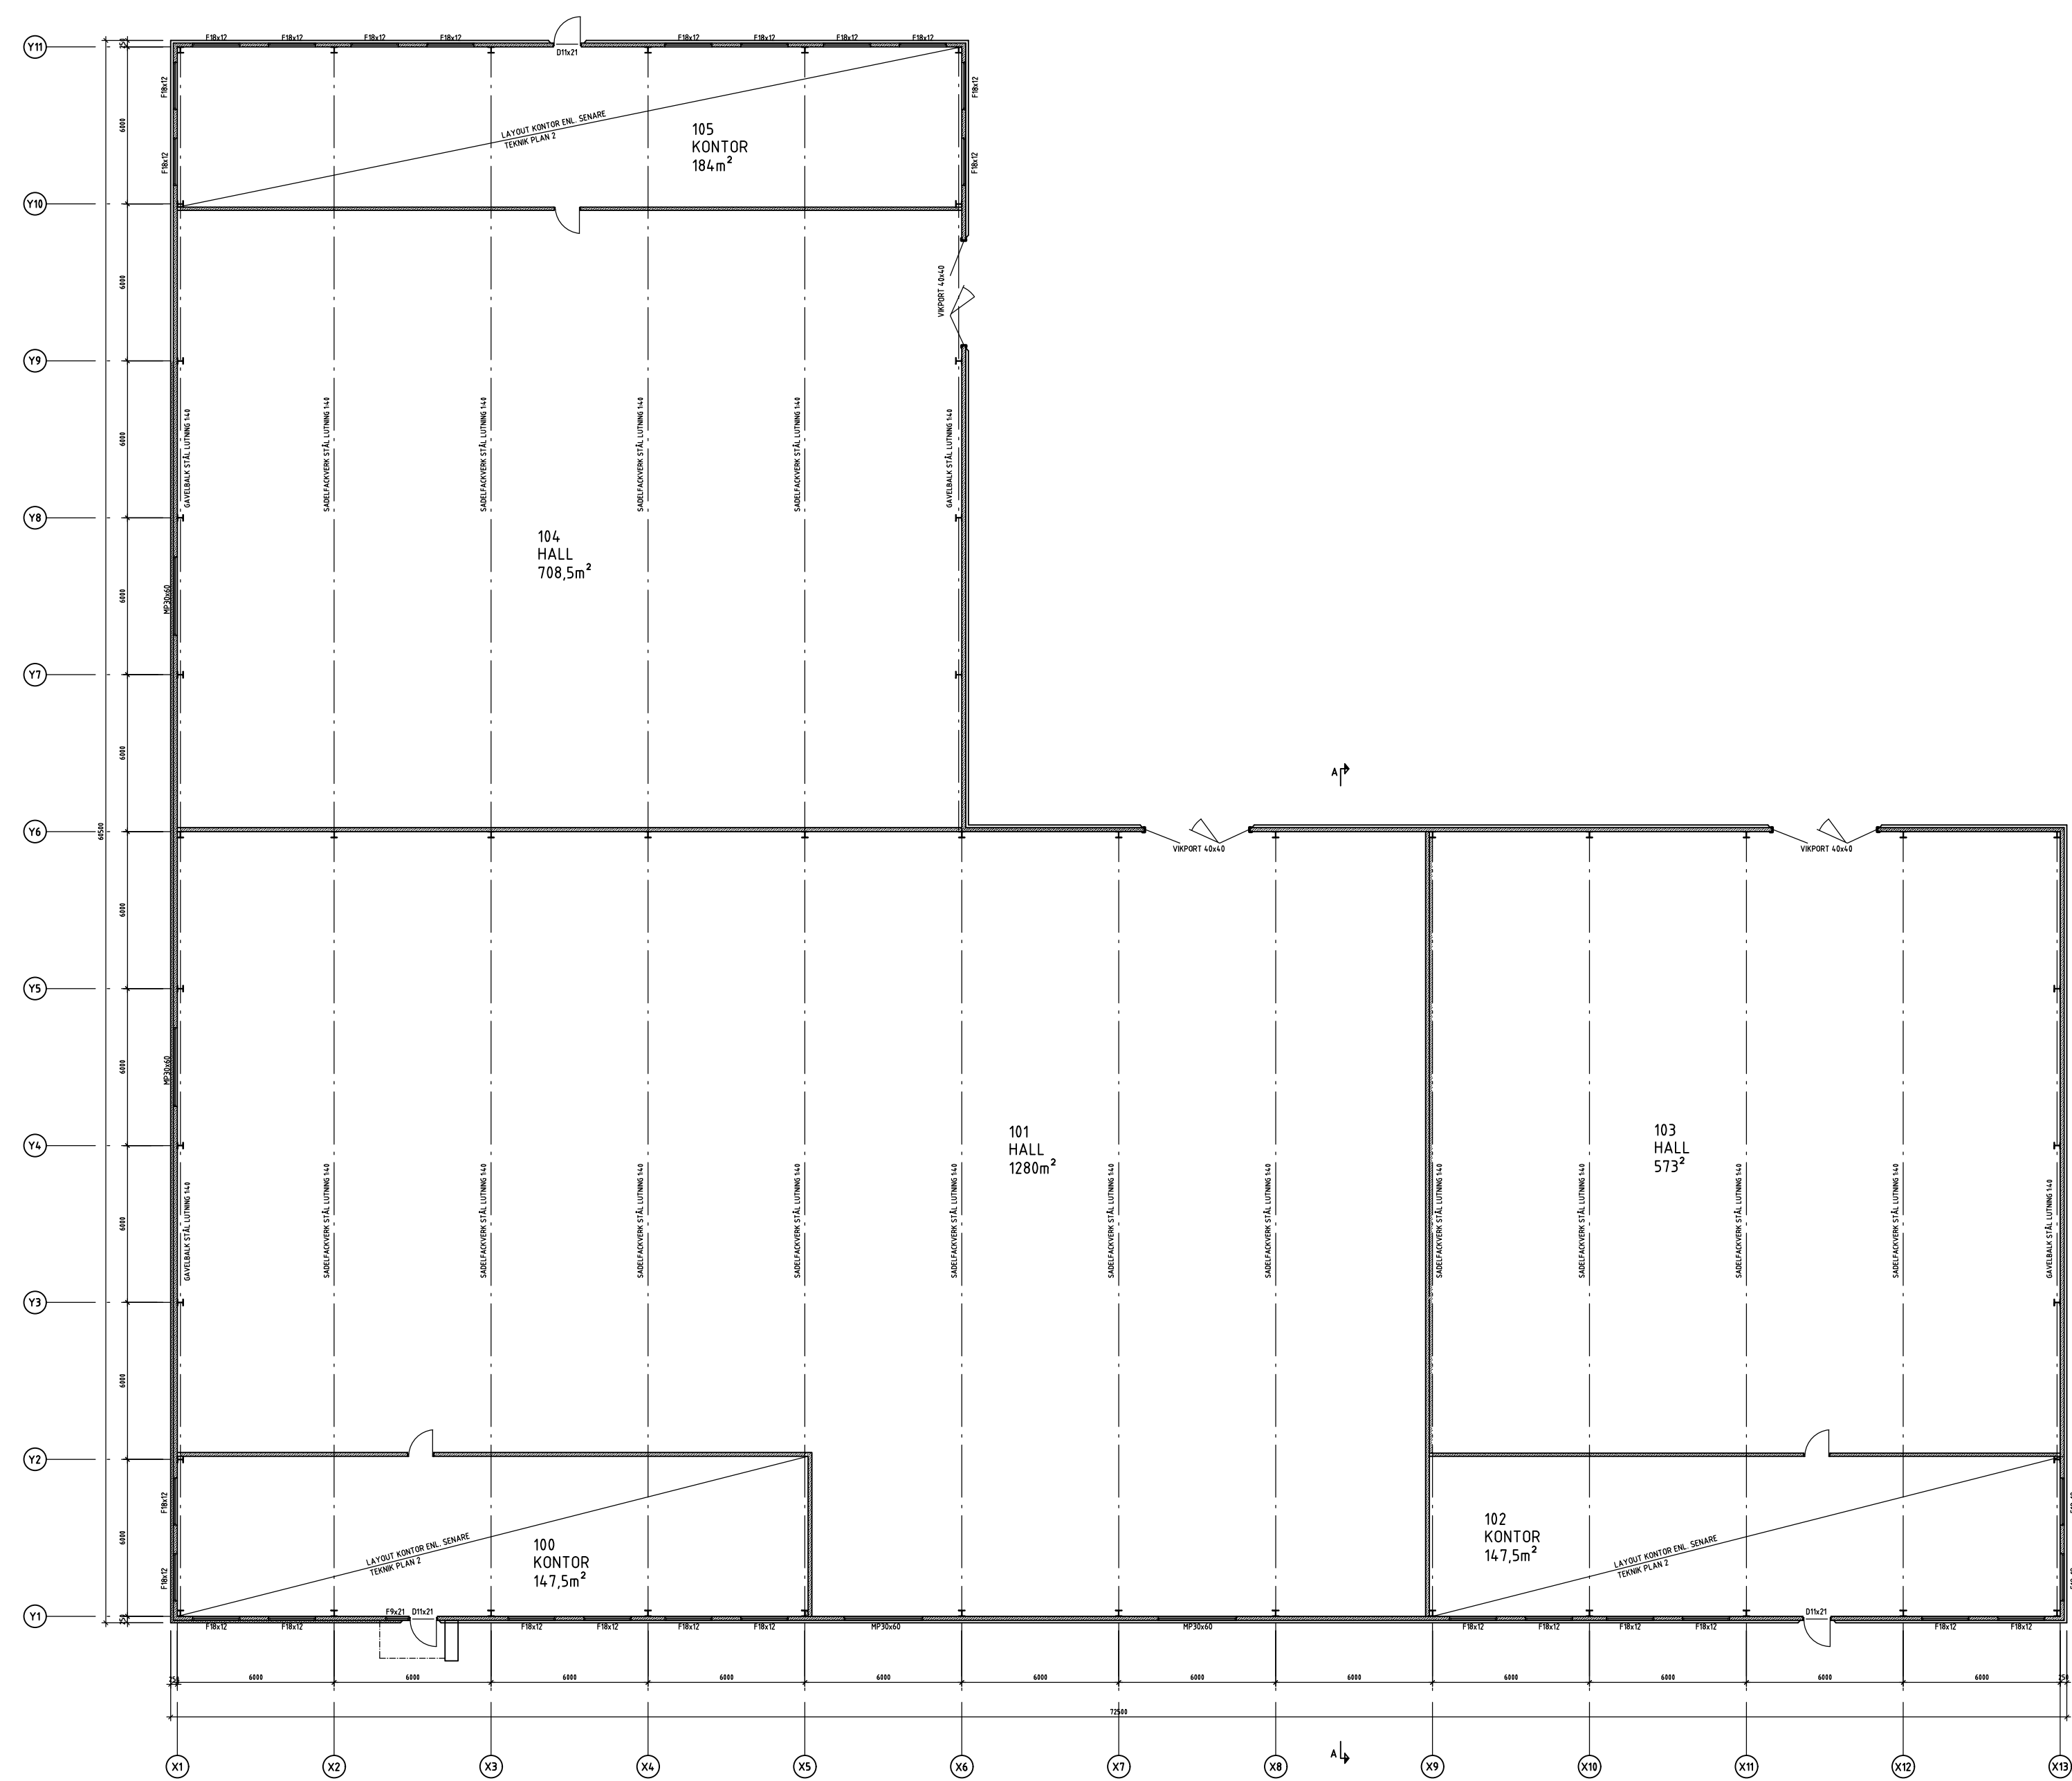


-PLAN 1 ÖVERSIKT -1:200- (A1)


BET	ANT	ÄNDRINGEN AVSER	DATUM	SIGN
FÖRSLAG				
byggingenjörsbyrån Storgatan 9A, 335 30 Gnosjö, 0370-980 65 info@byggbyran.se www byggbyran.se				
GBJbygg.				
UPPDRAG NR 23090		RITAD AV VJ		HANDLÄGGARE CJP
DATUM GNOSJÖ 230424				
FLÅKTEN 12 VÄXJÖ KOMMUN GBJ BYGG AB NYBYGGNAD INDUSTRI PLAN 1 ÖVERSIKT				
SKALA A1 1:200 A3 1:400		NUMMER A-40.1-100		1 REV

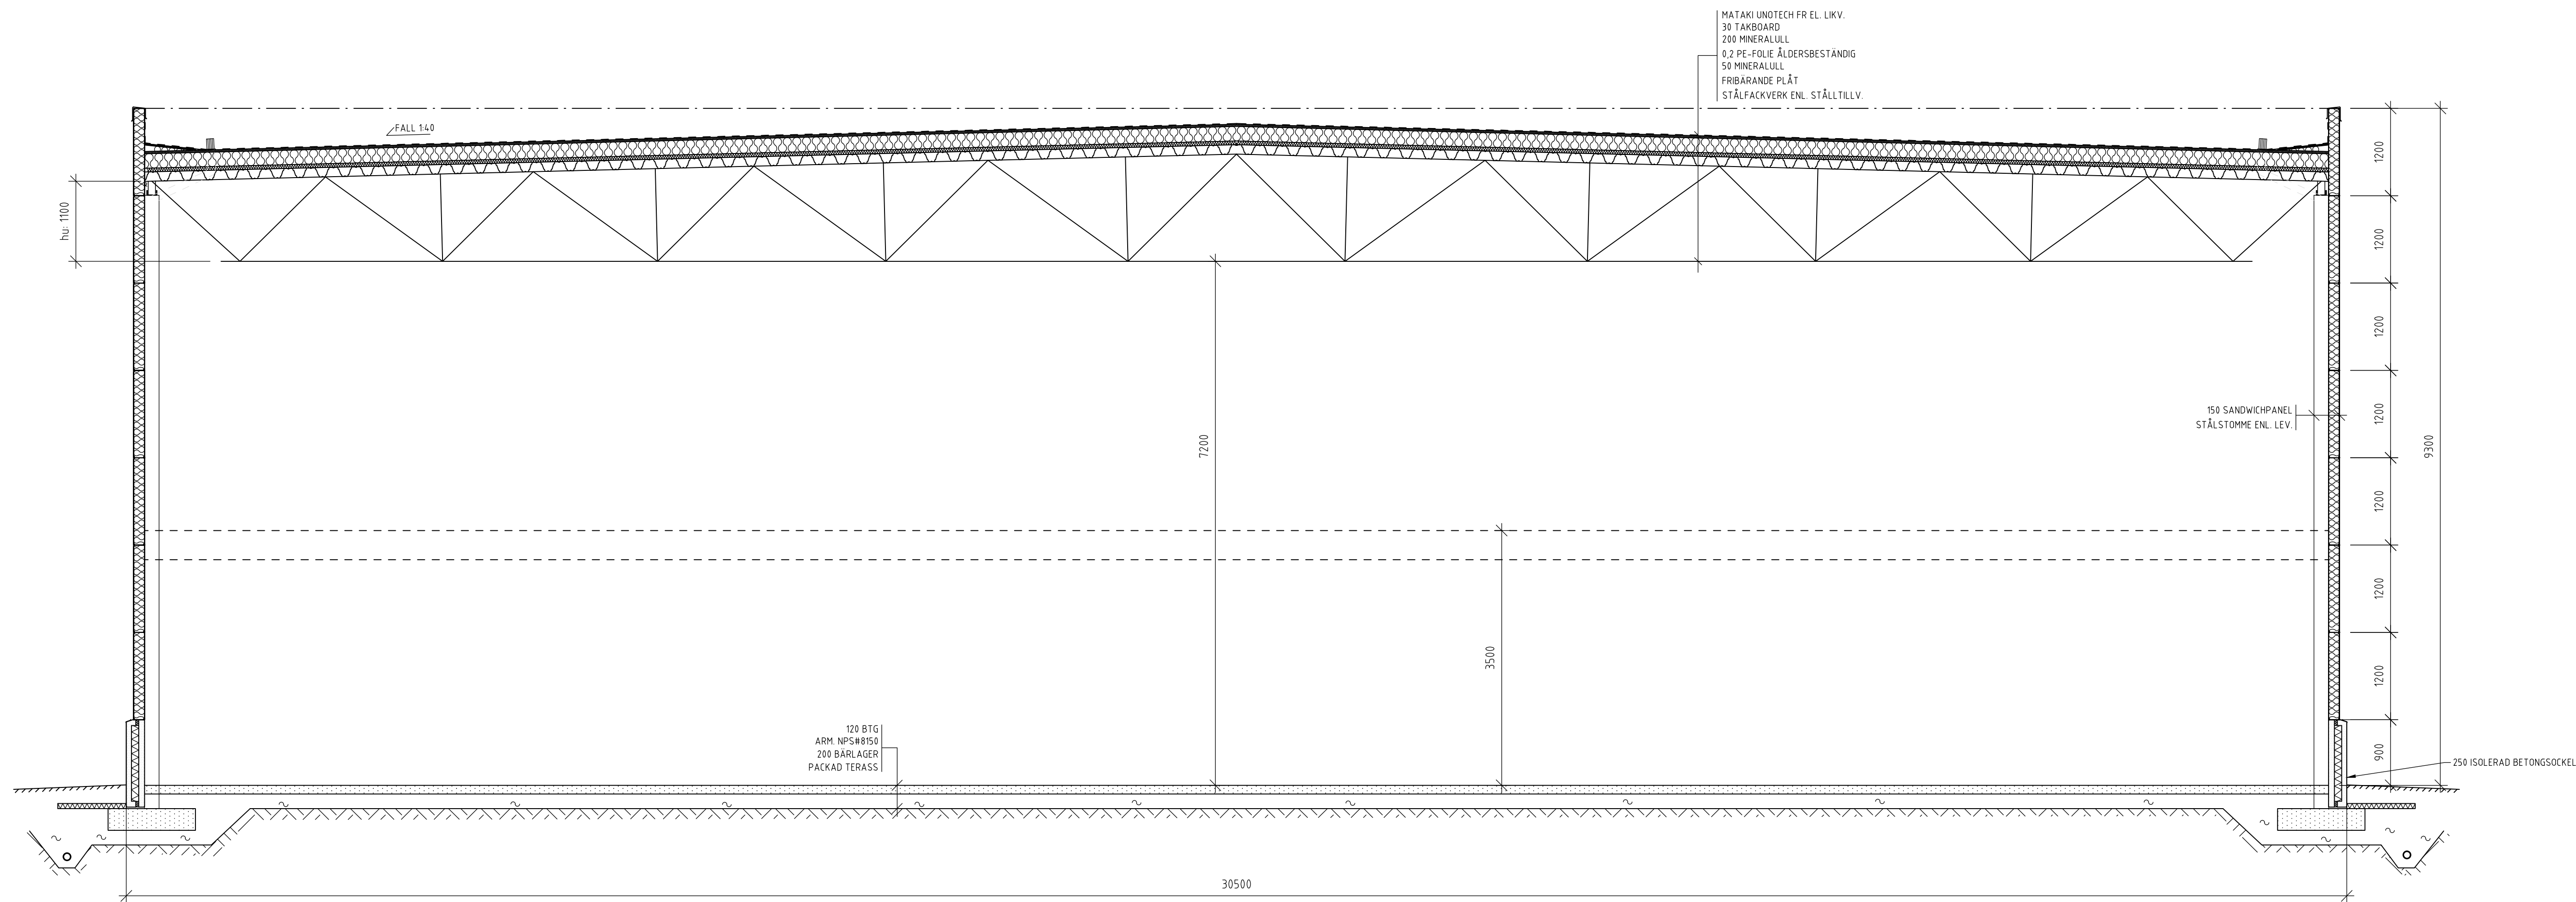

-SEKTION A-A -1:50- (A1)

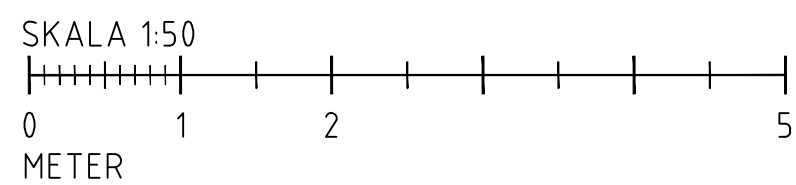


BET	ANT	ÄNDRINGEN	AVSER	DATUM	SIGN
FÖRSLAG					
 byggingenjörbyrå Storgatan 9A, 335 30 Gnosjö, 0370-980 65 info@byggbyran.se www byggbyran.se					
					
UPPDRAG NR 23090		RITAD AV VJ		HANDLÄGGARE CJP	
DATUM GNOSJÖ 230424					
FLÄKTEN 12 VÄXJÖ KOMMUN GBJ BYGG AB NYBYGGNAD INDUSTRI SEKTION A-A					
SKALA A1 1:50 A3 1:100		NUMMER A-40.2-101		REV	

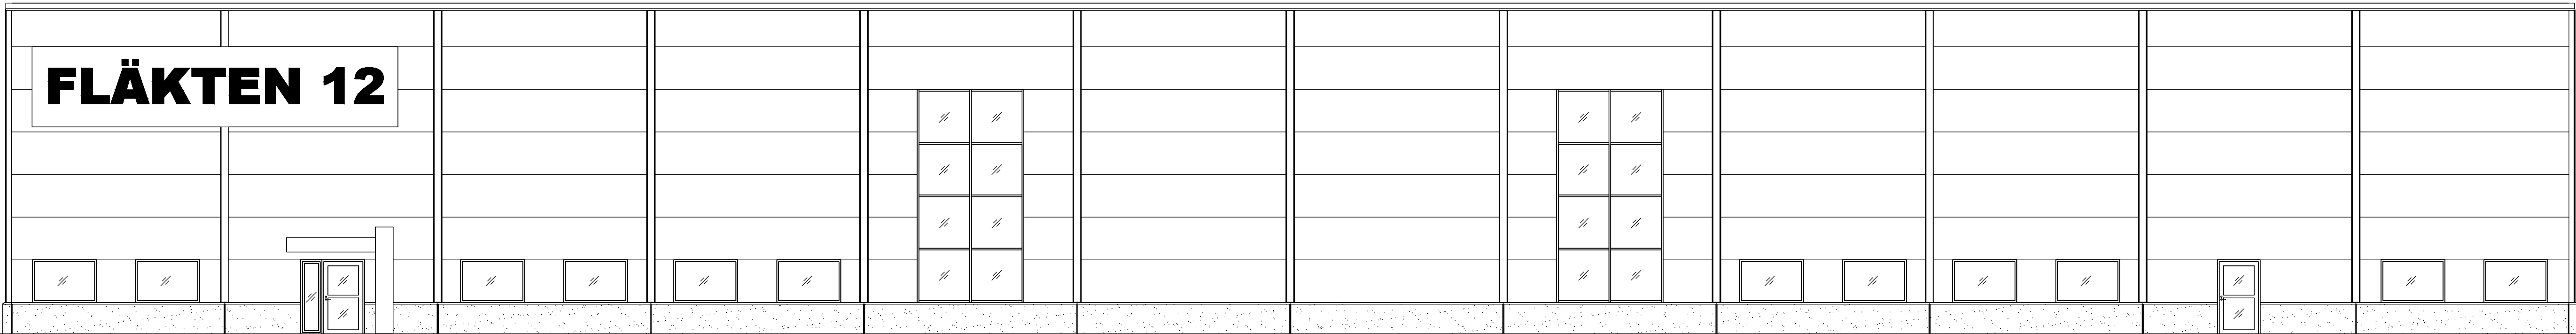


X1 X2 X3 X4 X5 X6 X7 X8 X9 X10 X11 X12 X13

-FASAD MOT SYDÖST -1:100- (A1)

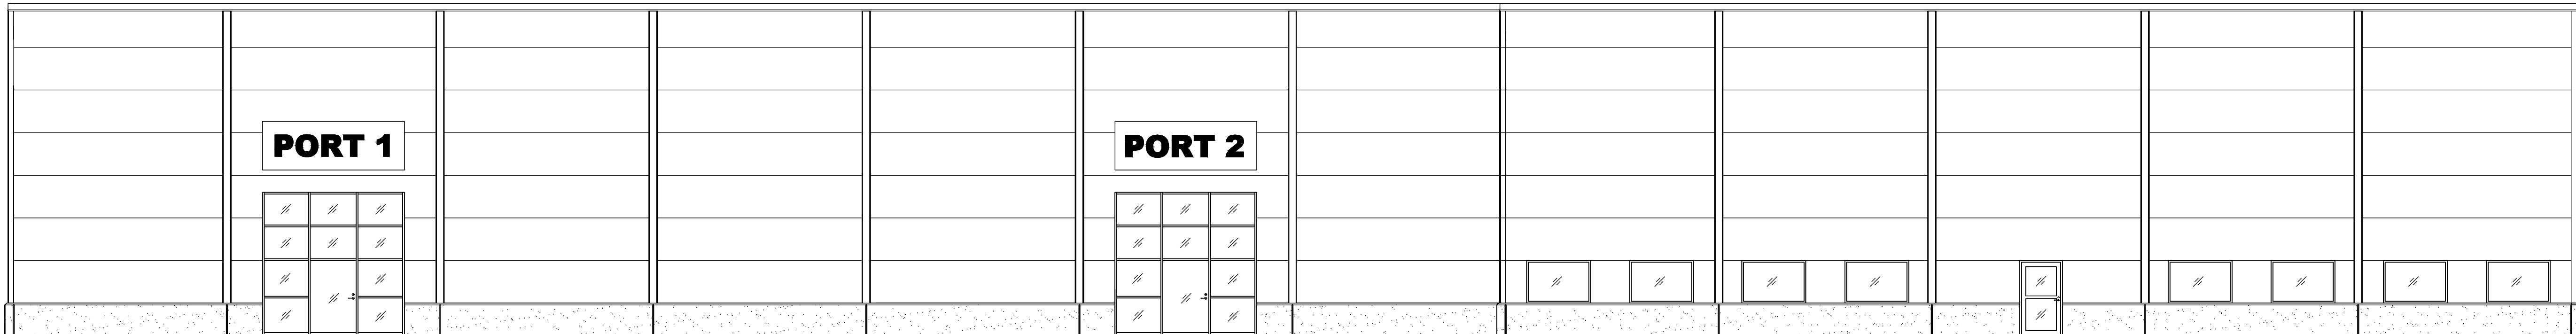


X13 X12 X11 X10 X9 X8 X7 X6 X5 X4 X3 X2 X1

-FASAD MOT NORDVÄST -1:100- (A1)

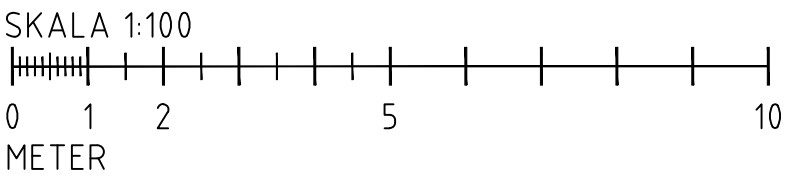


BET	ANT	ÄNDRINGEN AVSER	DATUM	SIGN
FÖRSLAG				
 byggingenjörbyrå Storgatan 9A, 335 30 Gnosjö, 0370-980 65 info@byggbyran.se www byggbyran.se				
				
UPPDRAG NR 23090	RITAD AV VJ	HANDLÄGGARE CJP		
DATUM GNOSJÖ 230424				
FLÄKTEN 12 VÄXJÖ KOMMUN GBJ BYGG AB NYBYGGNAD INDUSTRI FASADER MOT SYDÖST OCH NORDVÄST				
SKALA A1 1:100 A3 1:200	NUMMER A-40.3-101	I REV		

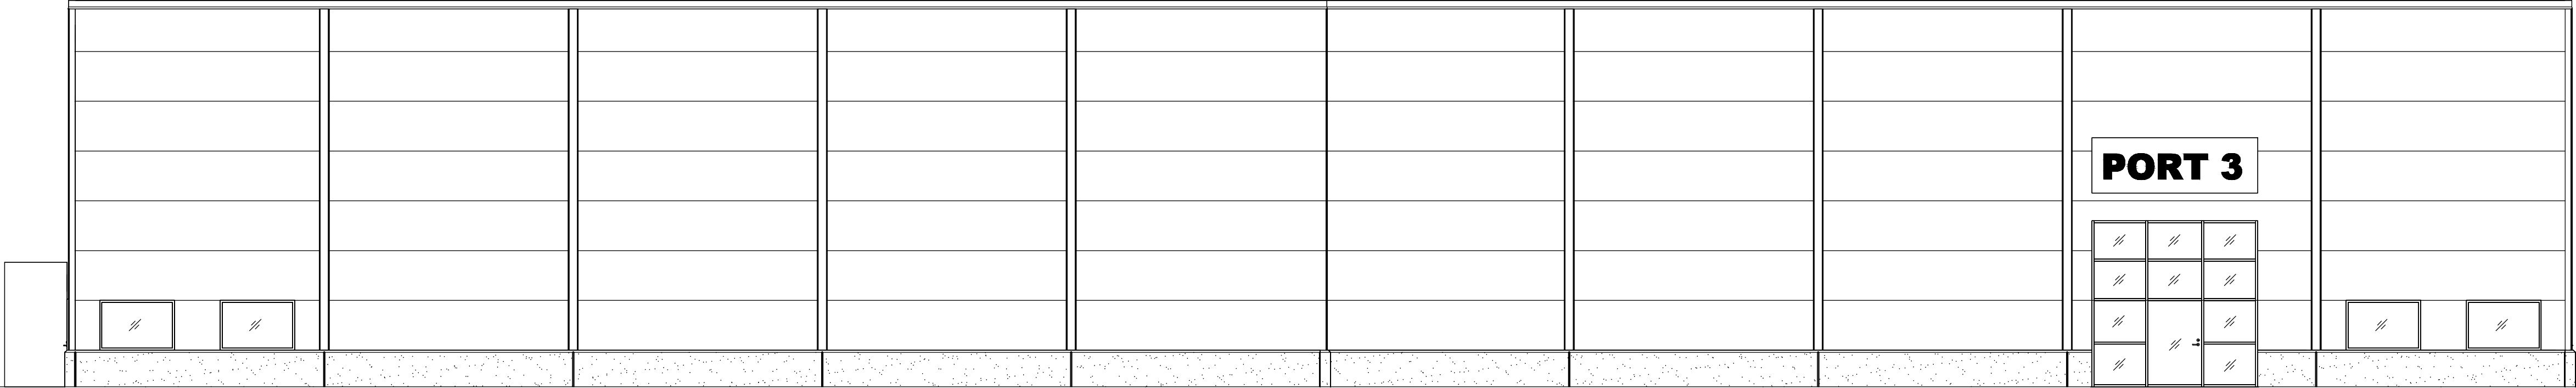


Y1 Y2 Y3 Y4 Y5 Y6 Y7 Y8 Y9 Y10 Y11

-FASAD MOT NORDÖST -1:100- (A1)

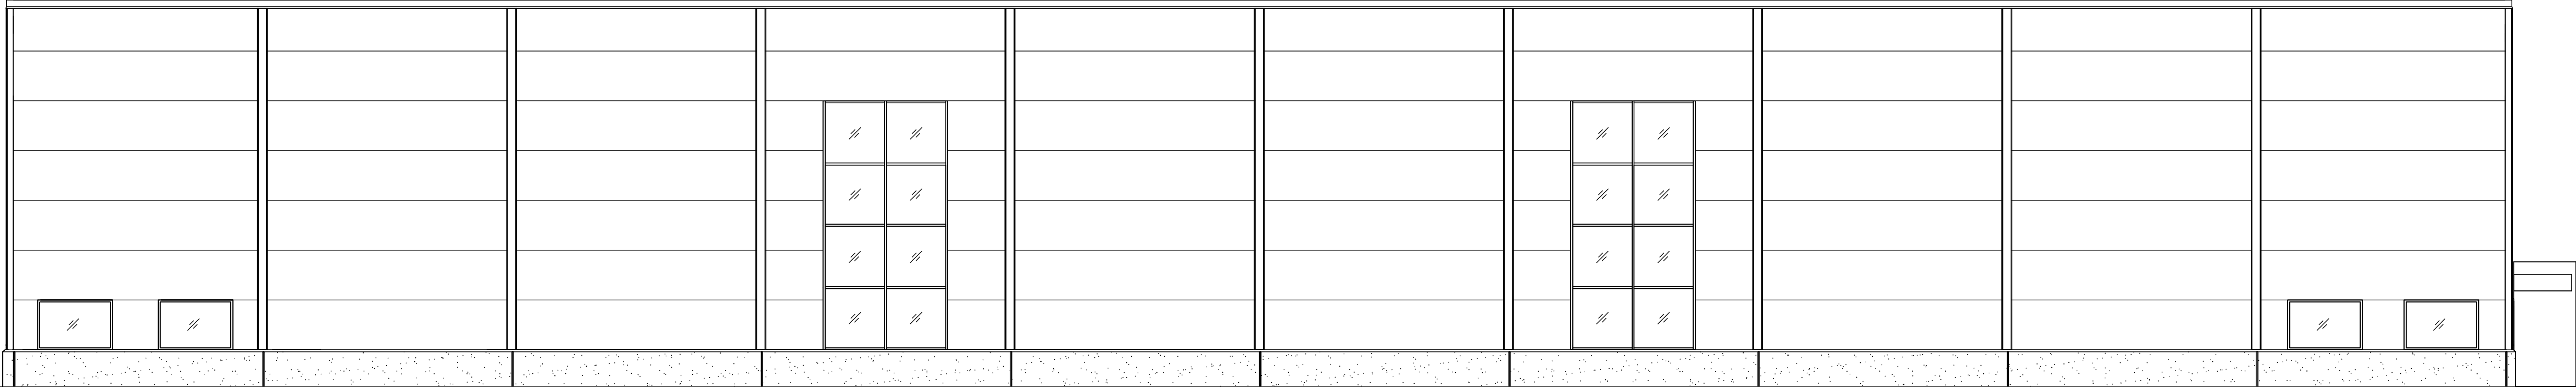

Y11 Y10 Y9 Y8 Y7 Y6 Y5 Y4 Y3 Y2 Y1

-FASAD MOT SYDVÄST -1:100- (A1)

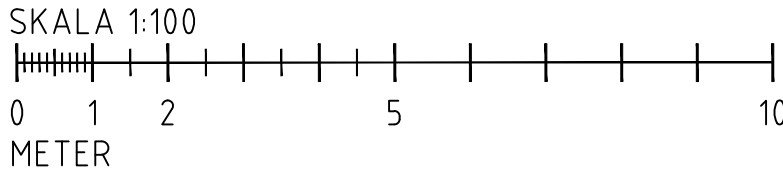

BET	ANT	ÄNDRINGEN AVSER	DATUM	SIGN
FÖRSLAG				
 byggingenjörbyrå Storgatan 9A, 335 30 Gnosjö, 0370-980 65 info@byggbyran.se www.byggbyran.se				
				
UPPDRAG NR	RITAD AV		HANDLÄGGARE	
23090	VJ		CJP	
DATUM				
GNOSJÖ 230424				
FLÄKTEN 12				
VÄXJÖ KOMMUN				
GBJ BYGG AB				
NYBYGGNAD INDUSTRI				
FASADER MOT NORDÖST OCH SYDVÄST				
SKALA	NUMMER		REV	
A1 1:100	A-40.3-102			
A3 1:200				

6305500 14

6305400

6305300

6305200

0 25 50 100

Meter

139900

140000

FLÄKTEN

15

SANDVIK
1

KVARNVÄGEN

VÄXJÖ
11:35

Lr 0780K-13/164.1

F.G ENL. SENARE

Lr 0780K-13/82.4

Lr 0780K-13/82.1

Lr 0780K-13/82.3

Lr 0780-2022/121.1

Lr 0780K-9/198.1

Lr 0780K-13/82.4

Sv 0780K-09/30.1

FLAMMAN
2

3

KRAFTVERKSGATAN

FÖRSLAG



byggingenjörbyrån
Storgatan 9A, 335 30 Gnosjö, 0370-980 65
info@byggbyran.se www byggbyran.se

GBJbygg.

BET	ANT	ÄNDRINGEN AVSER	DATUM	SIGN
UPPDRAG NR	23090	UTTAD AV	VJ	HANDLÄGGARE
DATUM	GNOSJÖ 230424			CJP
FLÄKTEN 12				
VÄXJÖ KOMMUN				
GBJ BYGG AB				
NYBYGGNAD INDUSTRI				
SITUATIONSPLAN				
SKALA	NUMMER	I REV		
A3 1:1000	M01-01-01			

Koordinatsystem, plan:
SWEREF99 15 00
Koordinatsystem, höjd:
RH2000

Primärkarteutdrag enligt skick
i databasen vid utritningstillfället
Utritad: 2023-01-30
Skala: 1:1 000

