

6305500 14

6305400

6305300

6305200


0 25 50 100
Meter



© SAMHÄLLSBYGGNADSFÖRVALTNINGEN, VÄXJÖ KOMMUN

Koordinatsystem, plan:
SWEREF99 15 00
Koordinatsystem, höjd:
RH2000

Primärkarteutdrag enligt skick
i databasen vid utritningstillfället
Utritad: 2023-01-30
Skala: 1:1 000

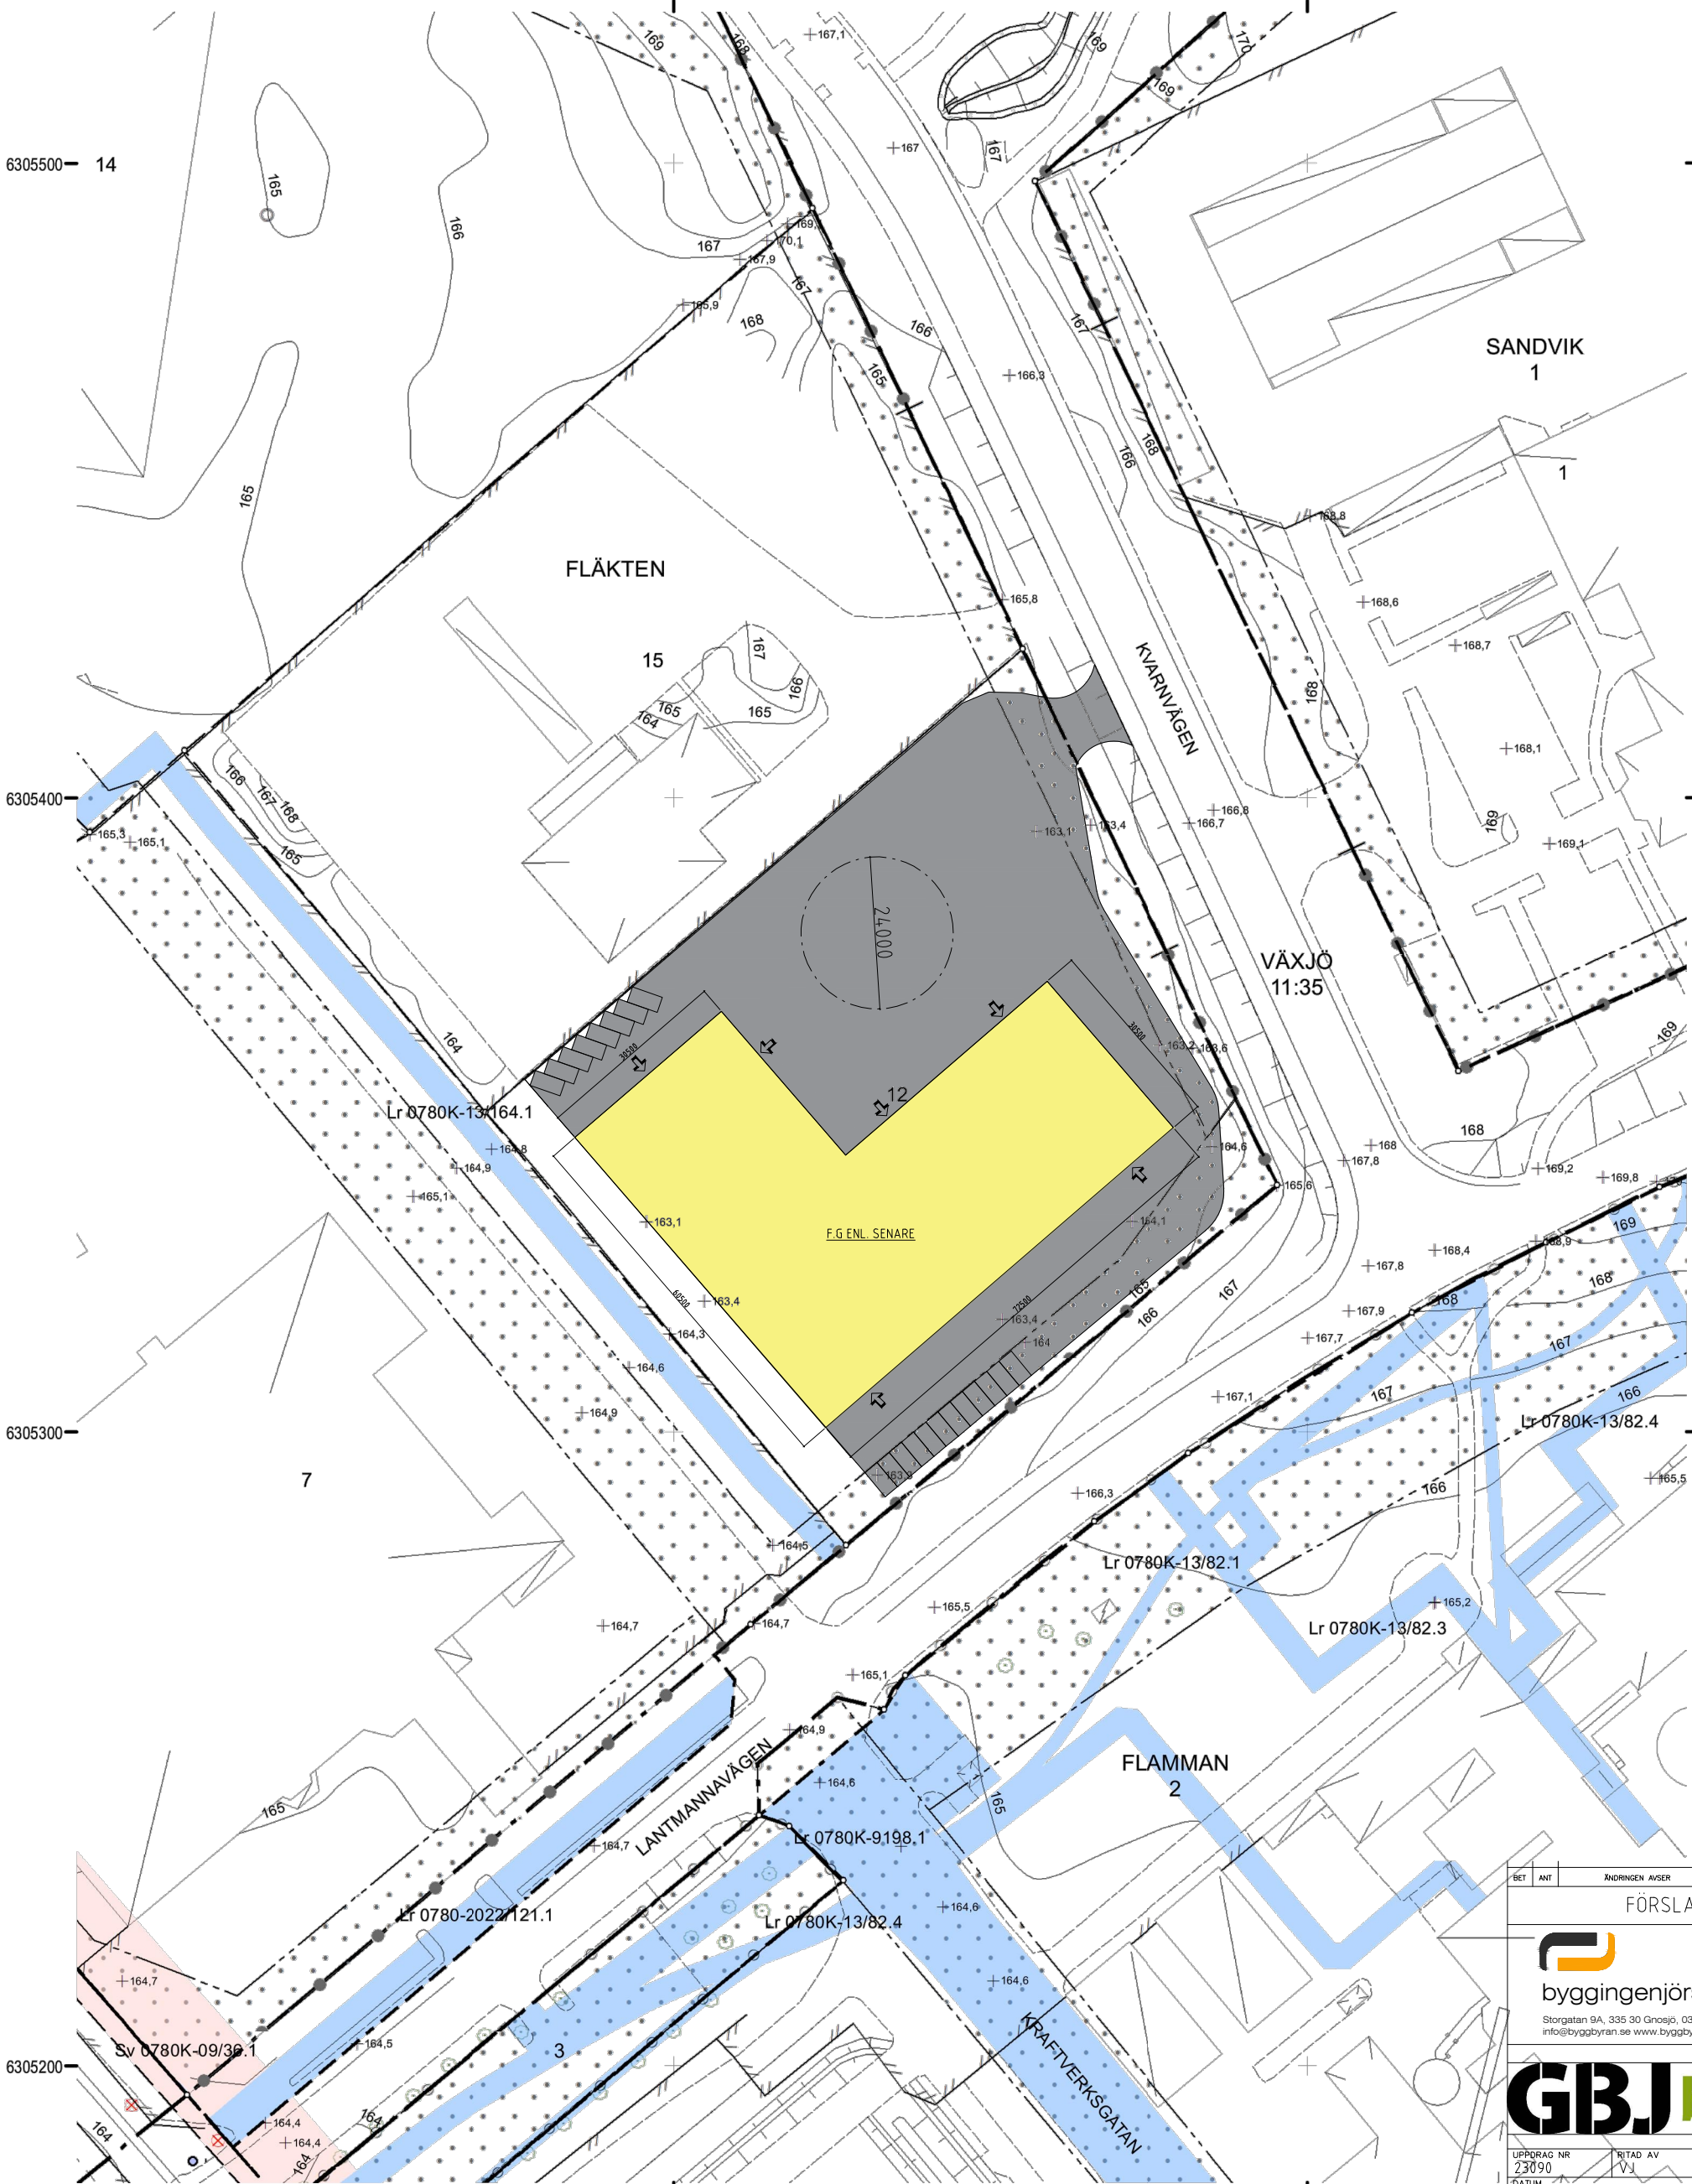

BET	ANT	ÄNDRINGEN AVSER	DATUM	SIGN
FÖRSLAG				
 byggingenjörbyrå Storgatan 9A, 335 30 Gnosjö, 0370-980 65 info@byggbyran.se www byggbyran.se				
GBJbygg.				
UPPDRAG NR 23090		TRITAD AV VJ		HANDLÄGGARE CJP
DATUM GNOSJÖ 230424				
FLAKTEN 12 VÄXJÖ KOMMUN GBJ BYGG AB NYBYGGNAD INDUSTRI SITUATIONSPLAN				
SKALA A3 1:1000		NUMMER M01-01-01		I REV