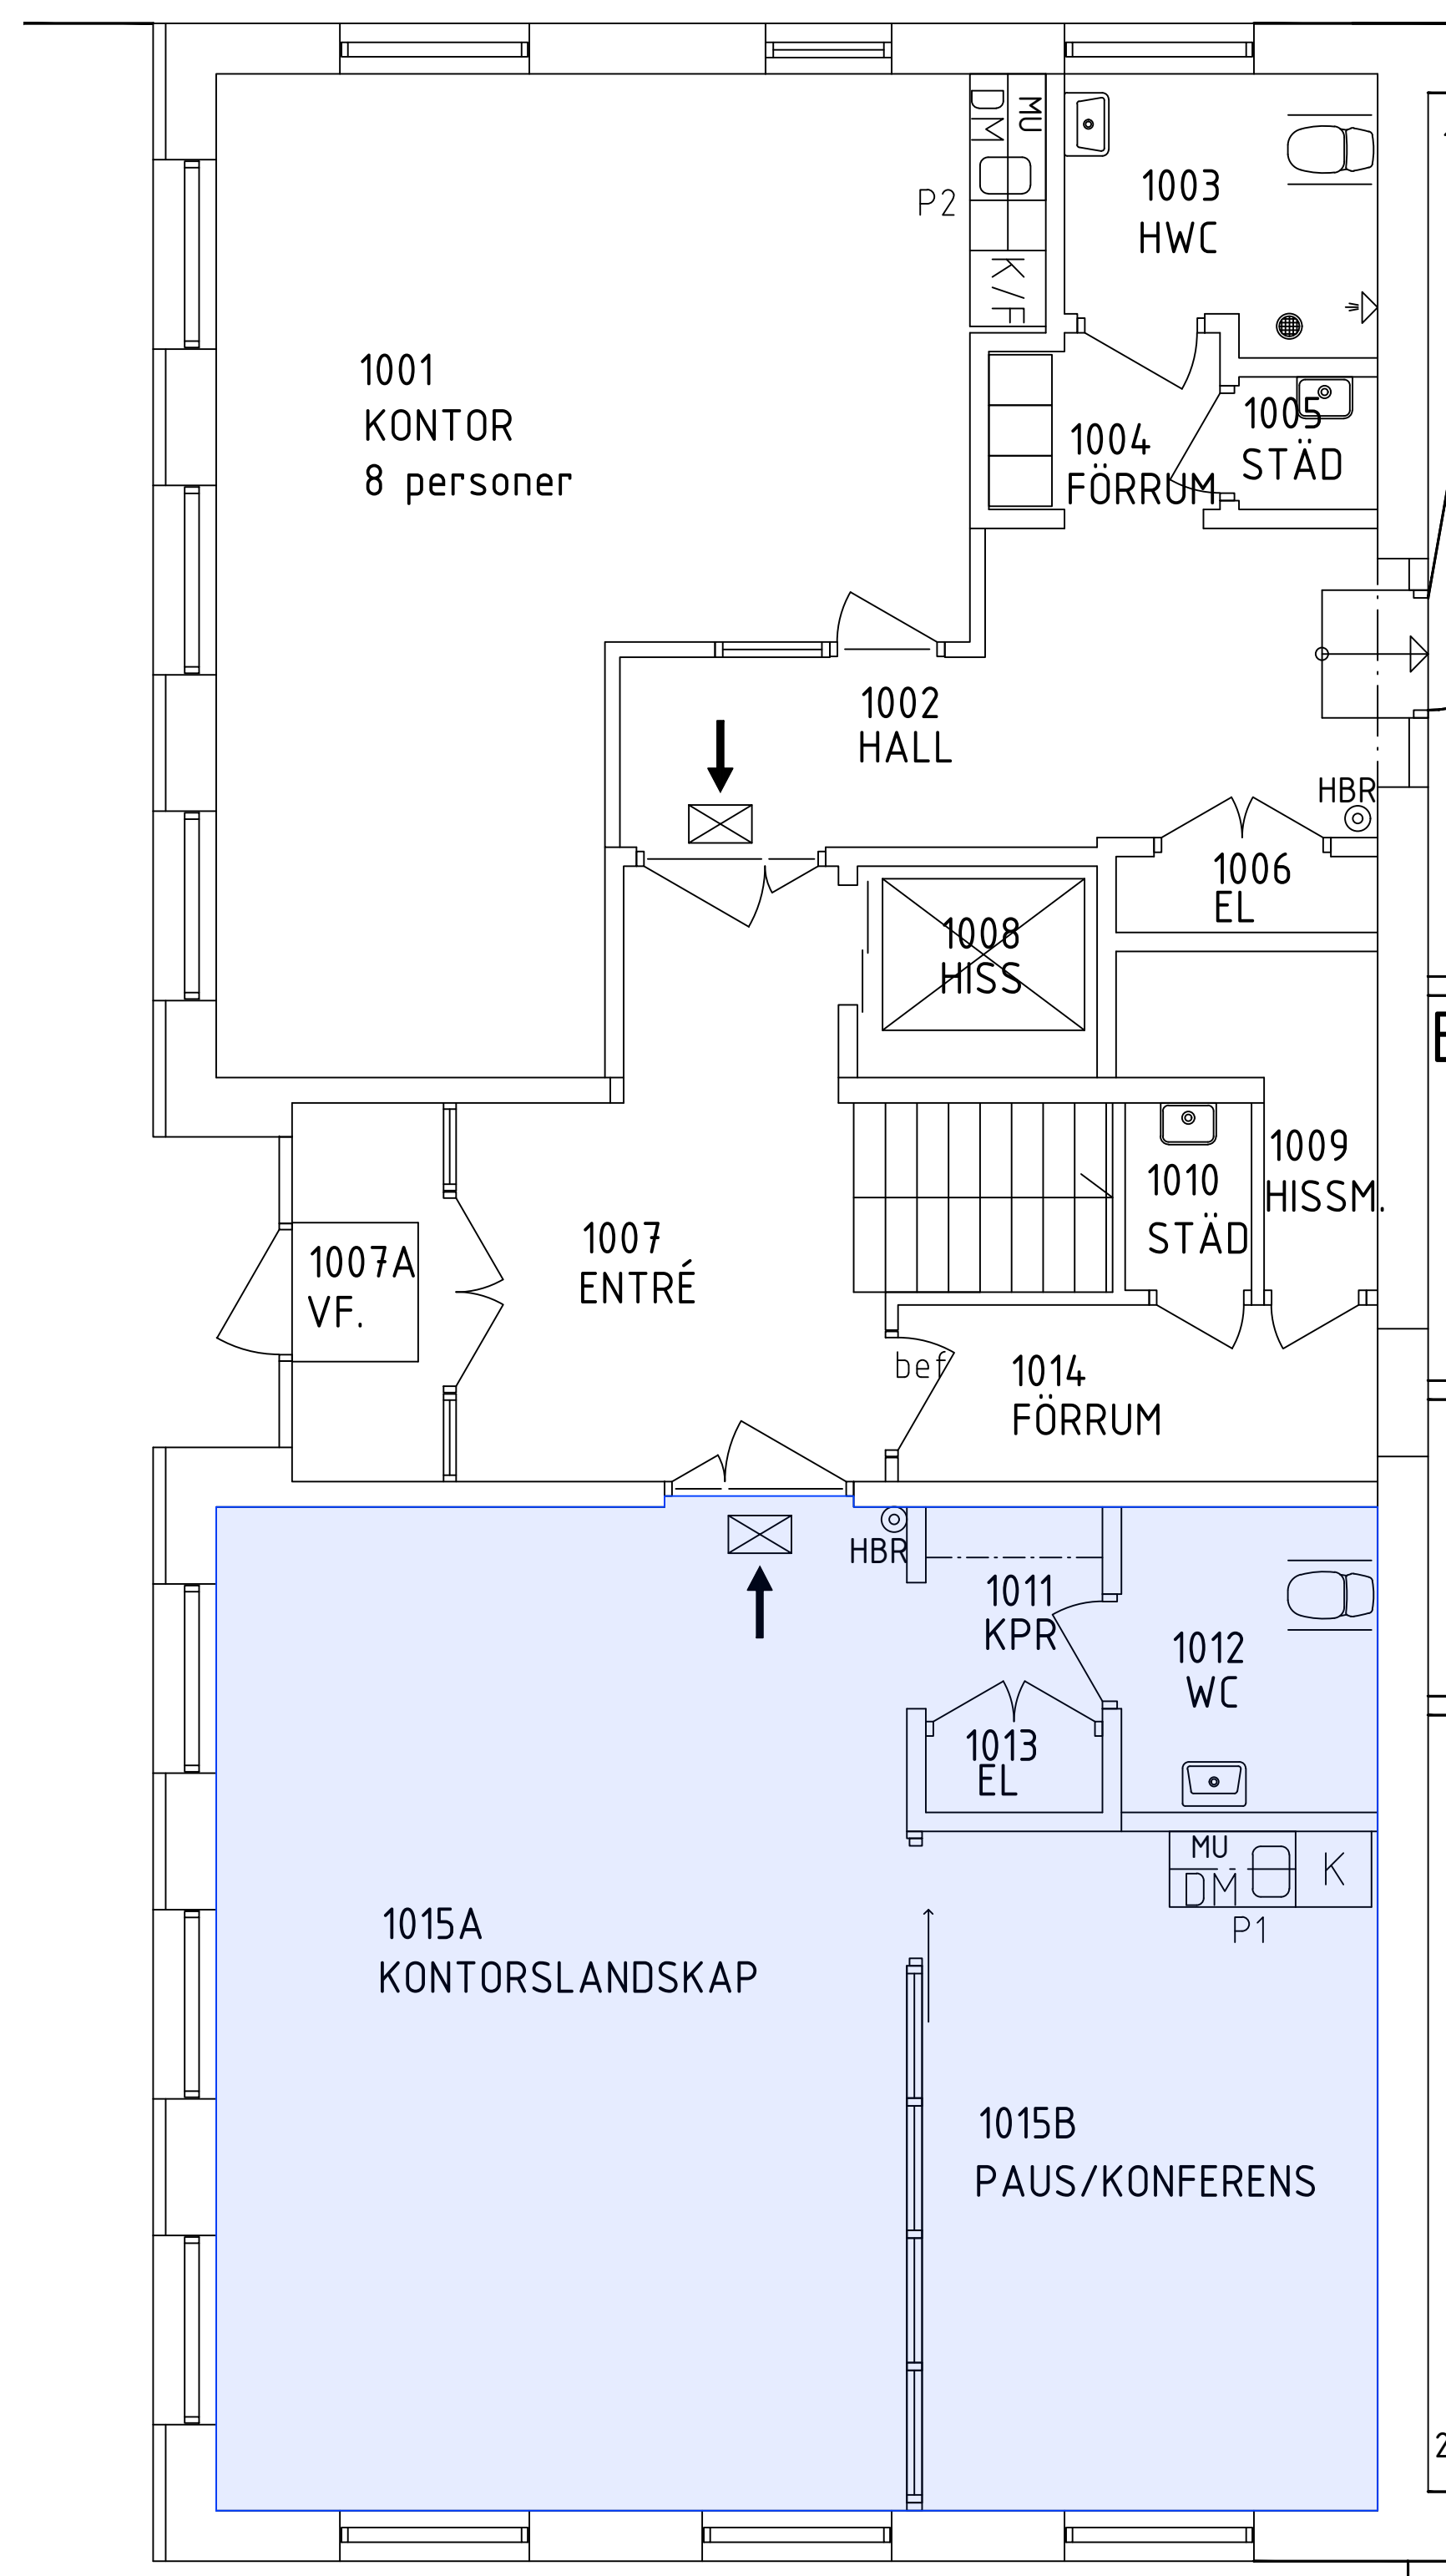


OBS! Avvikelser kan förekomma i verkligheten jämfört med ritningen.

ORIENTERINGSFIGUR			
BYGGNAD 31 NOHAB 2, TROLLHÄTTAN PLAN 1			
SKALA	A3- 1:100	UTSKRIFTSDATUM	2026-09-24