



Plan 0 Lokal 3  
1:200

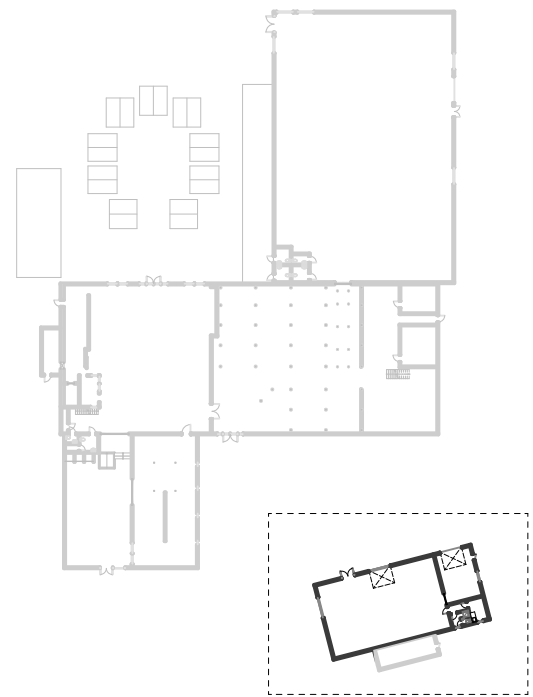

Stora Baghusvägen 233  
1:1000

SKALA 1:200

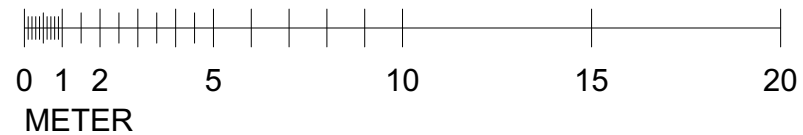

Stora Baghusvägen 233  
764 93 Vaddö

Lokal 3

**G Å S V I K**

DATUM  
2026-03-13

ANSVARIG  
RN

SKALA  
1:200, 1:1000

UPPDRAG NR

RITAD/KONSTR AV

HANDLÄGGARE

NUMMER

BET