



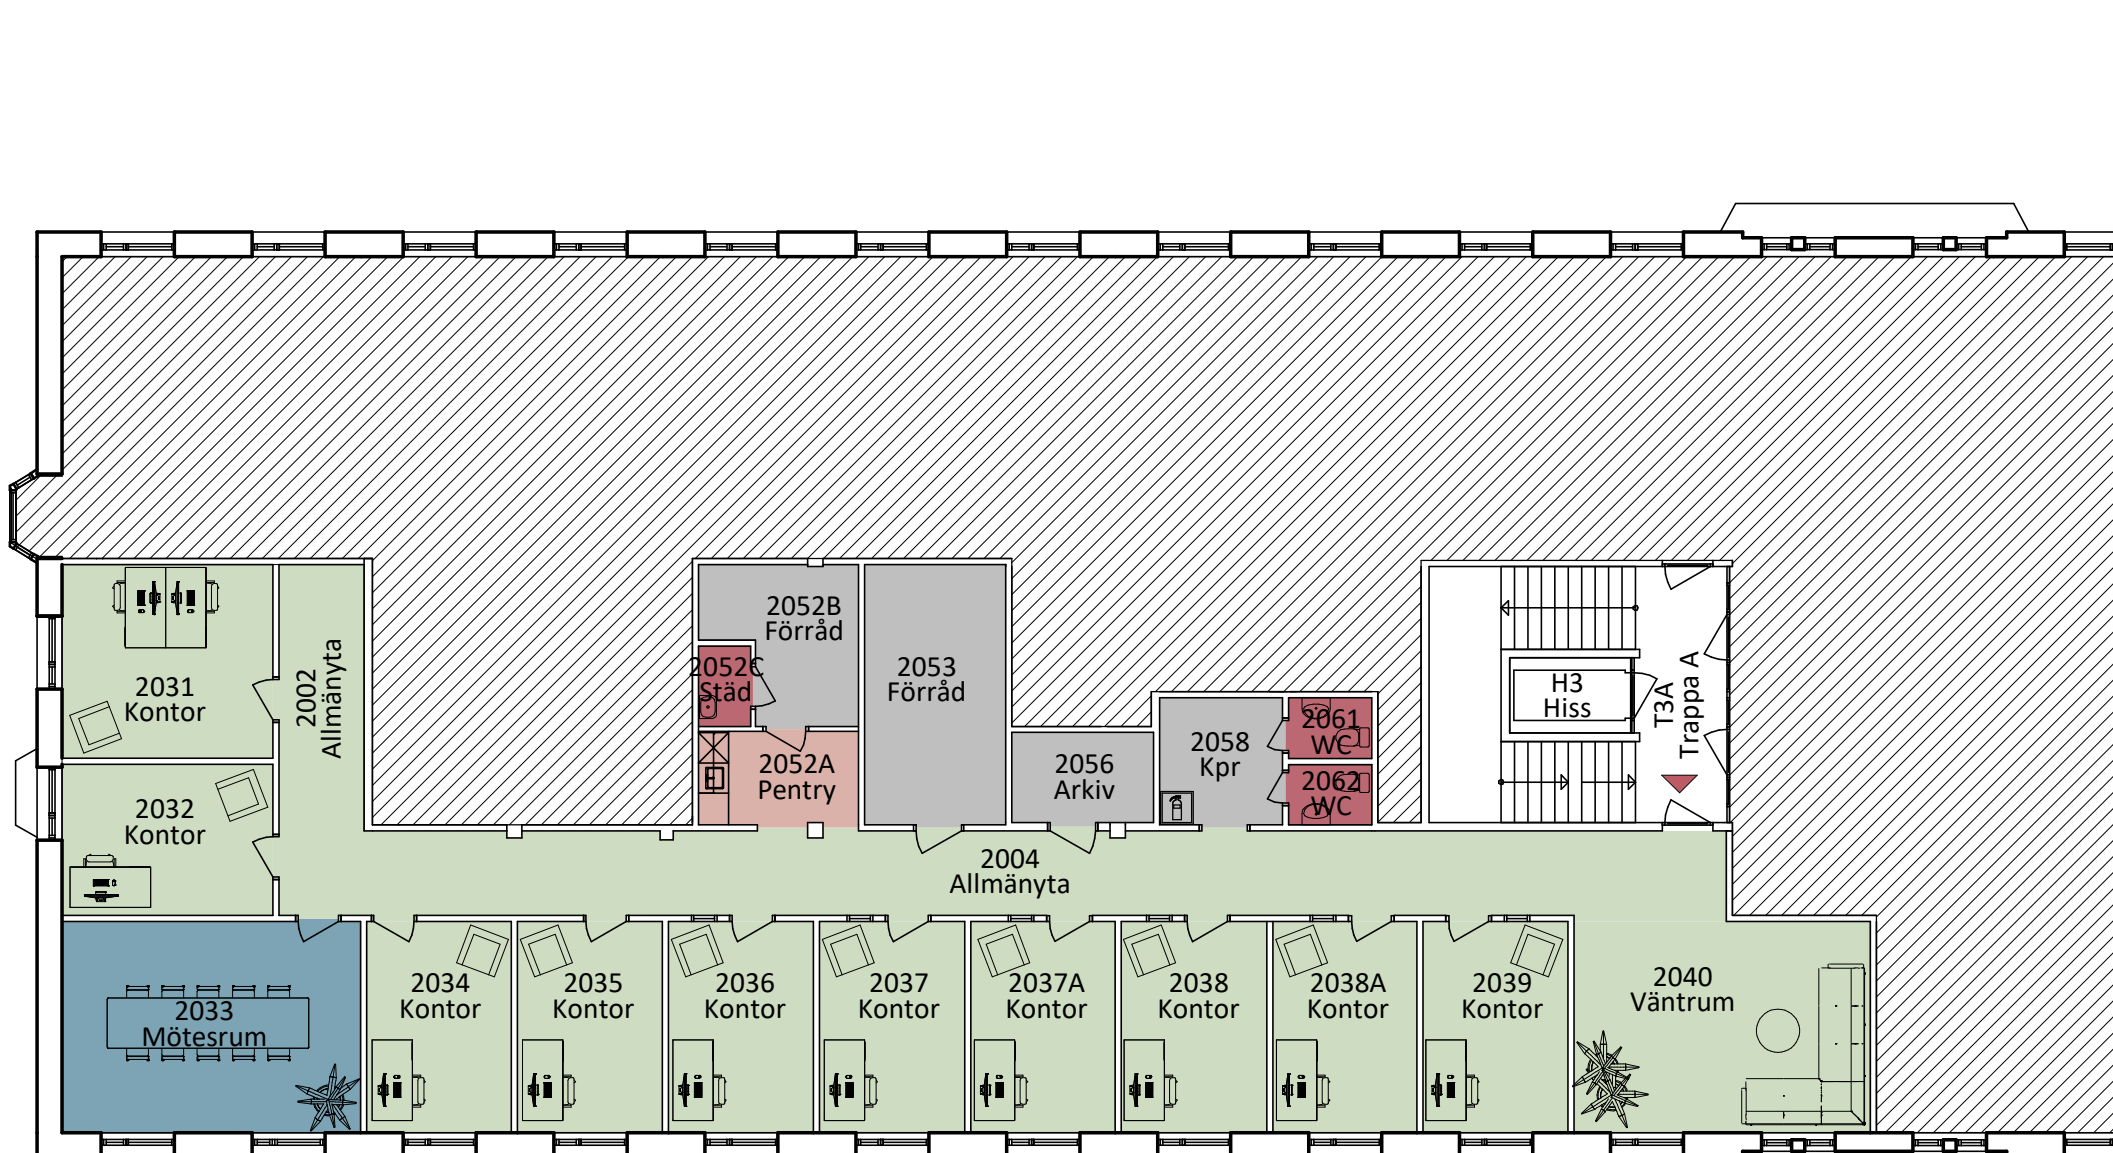

- Kontor/allmännyta
- Möte/samtal/fokus/vilrum
- Kaprum/förråd/kopiering
- Wc/städ/dusch
- Pentry/paus/lounge/kaffe

Antal skrivbord i kontor (1600x800mm): 11 st
Antal möte 8-10p: 1 st
Antal wc: 2 st

- Ny vägg med ny dörr med glas
- Ny vägg med ny tät dörr
- Befintlig dörr i befintlig vägg
- Befintlig vägg
- Ny vägg

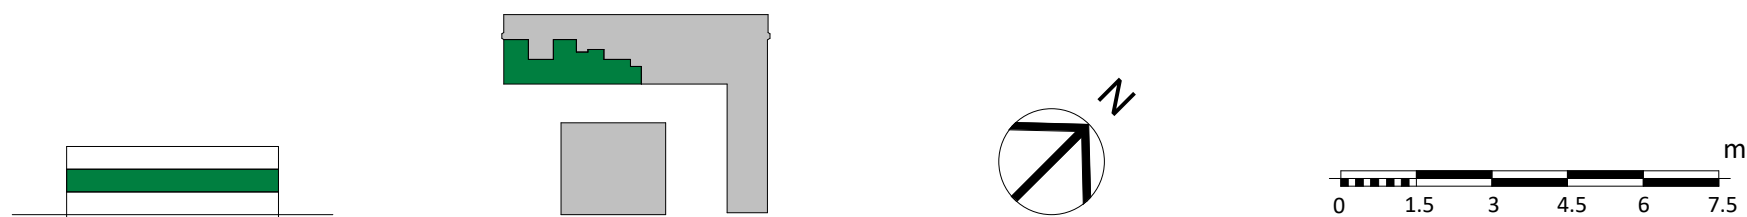

Lokalarea: 291 m²
Våning 1 tr, Plan 3
Prästgatan 6
Kyrkokvarteret 11
Lindesberg
1:150