


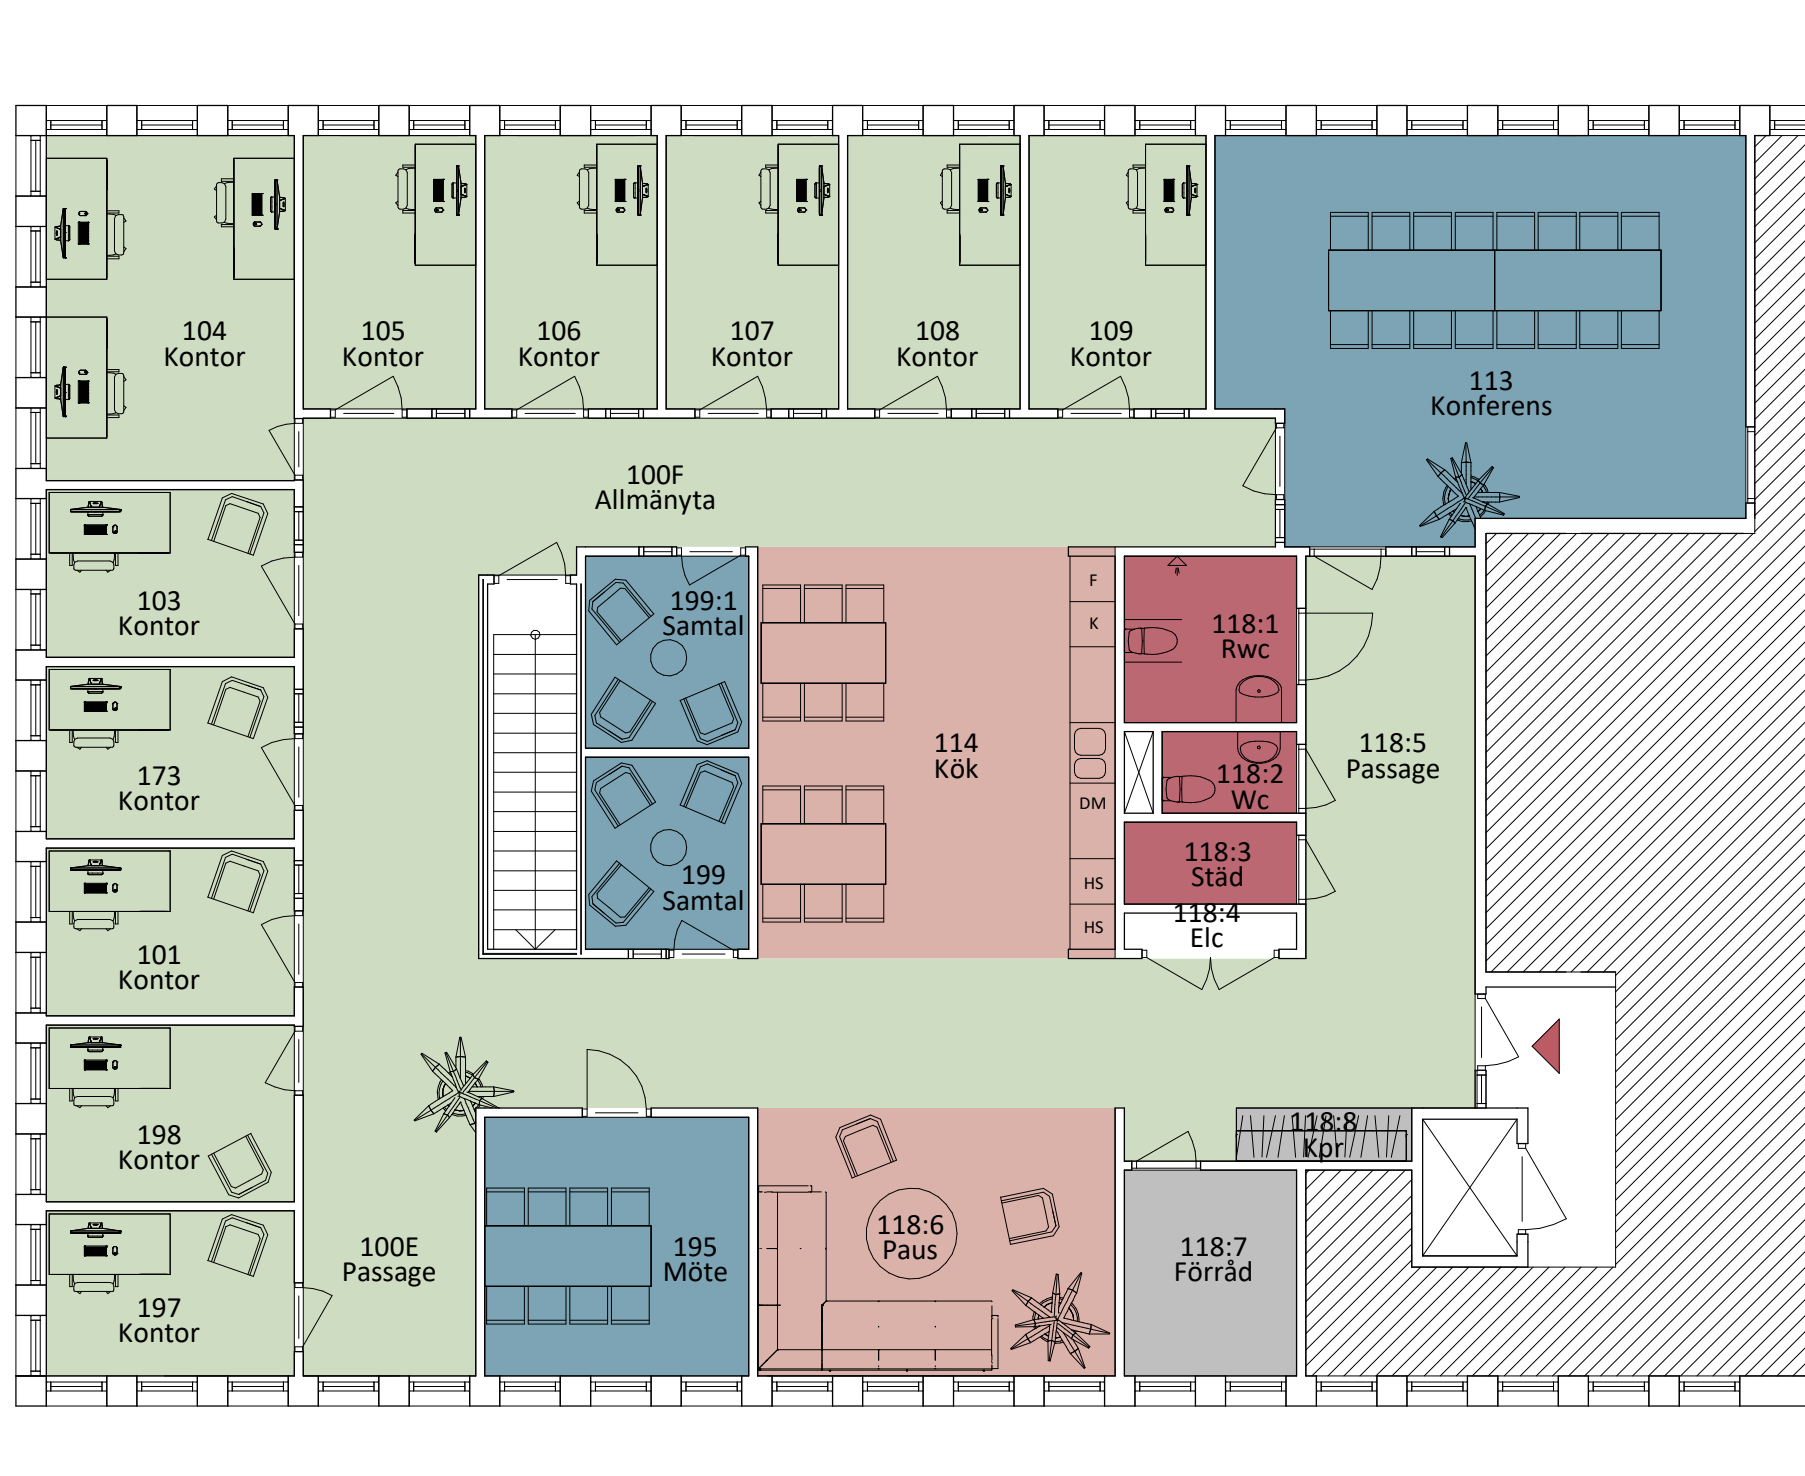

- Kontor/allmännyta
- Möte/samtal/fokus/vilrum
- Kapprum/förråd/kopiering
- Wc/städ/dusch
- Pentry/paus/lounge/kaffe

Antal skrivbord (1400x800mm) i kontor: 13 st
Antal möte 18p: 1 st
Antal möte 8p: 1 st
Antal samtalsrum: 2 st
Antal wc: 2 st varav Rwc 1 st

- Ny vägg med ny dörr med glas
- Ny vägg med ny tät dörr
- Befintlig dörr i befintlig vägg
- Befintlig vägg
- Ny vägg



Lokalarea 314 m²
Entréplan
Trädgårdsgatan 41
Länsmannen 1
Falköping
Skala (A3) 1:100
2024-12-20

