

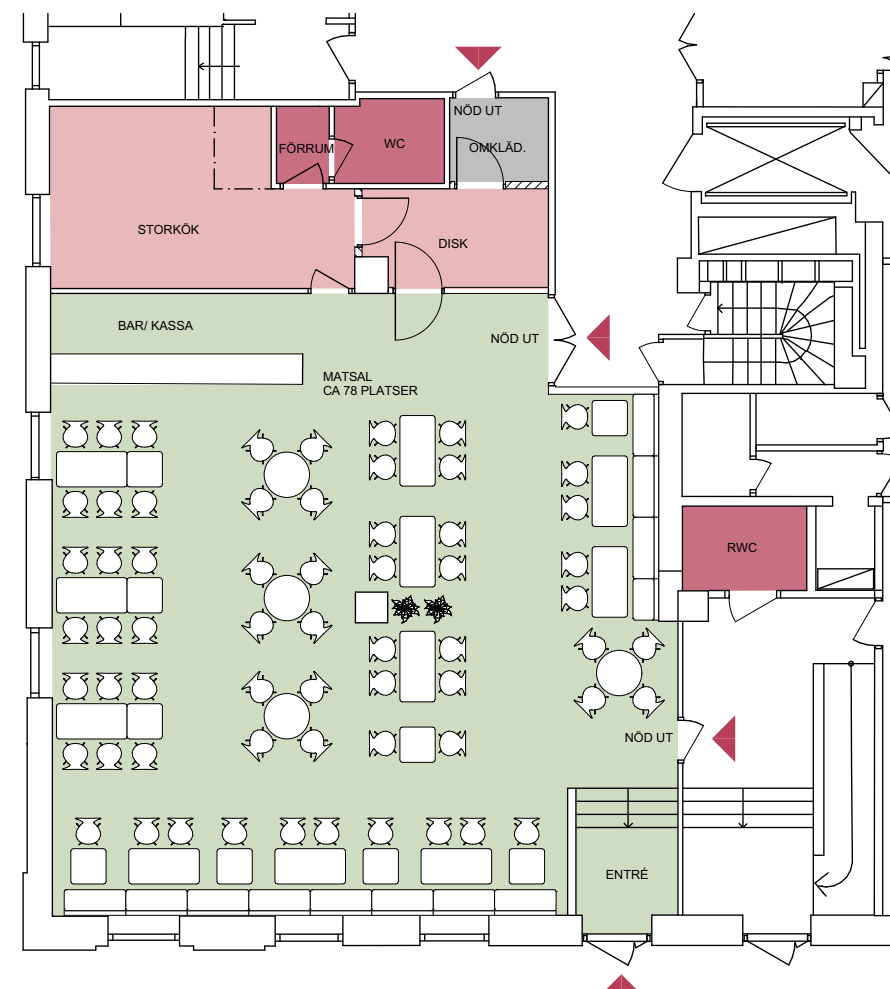


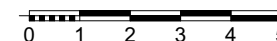

- Matsal/ restaurang
78 platser
- Kaprum/ förråd/ kopiering
- Wc/ städ/ dusch
- Storkök/ disk

- Ny vägg med ny dörr med glas
- Ny vägg med ny tät dörr
- Befintlig dörr i befintlig vägg
- Befintlig vägg
- Ny vägg

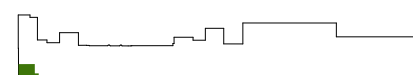

CAFÉ/ LUNSCHRESTAURANG
188 KVM
VÅNING 1/ ENTRÉPLAN
TEGELÄNGSGATAN 13
KV. IMPORTEN 4
NORRKÖPING
SKALA 1:150/A3