


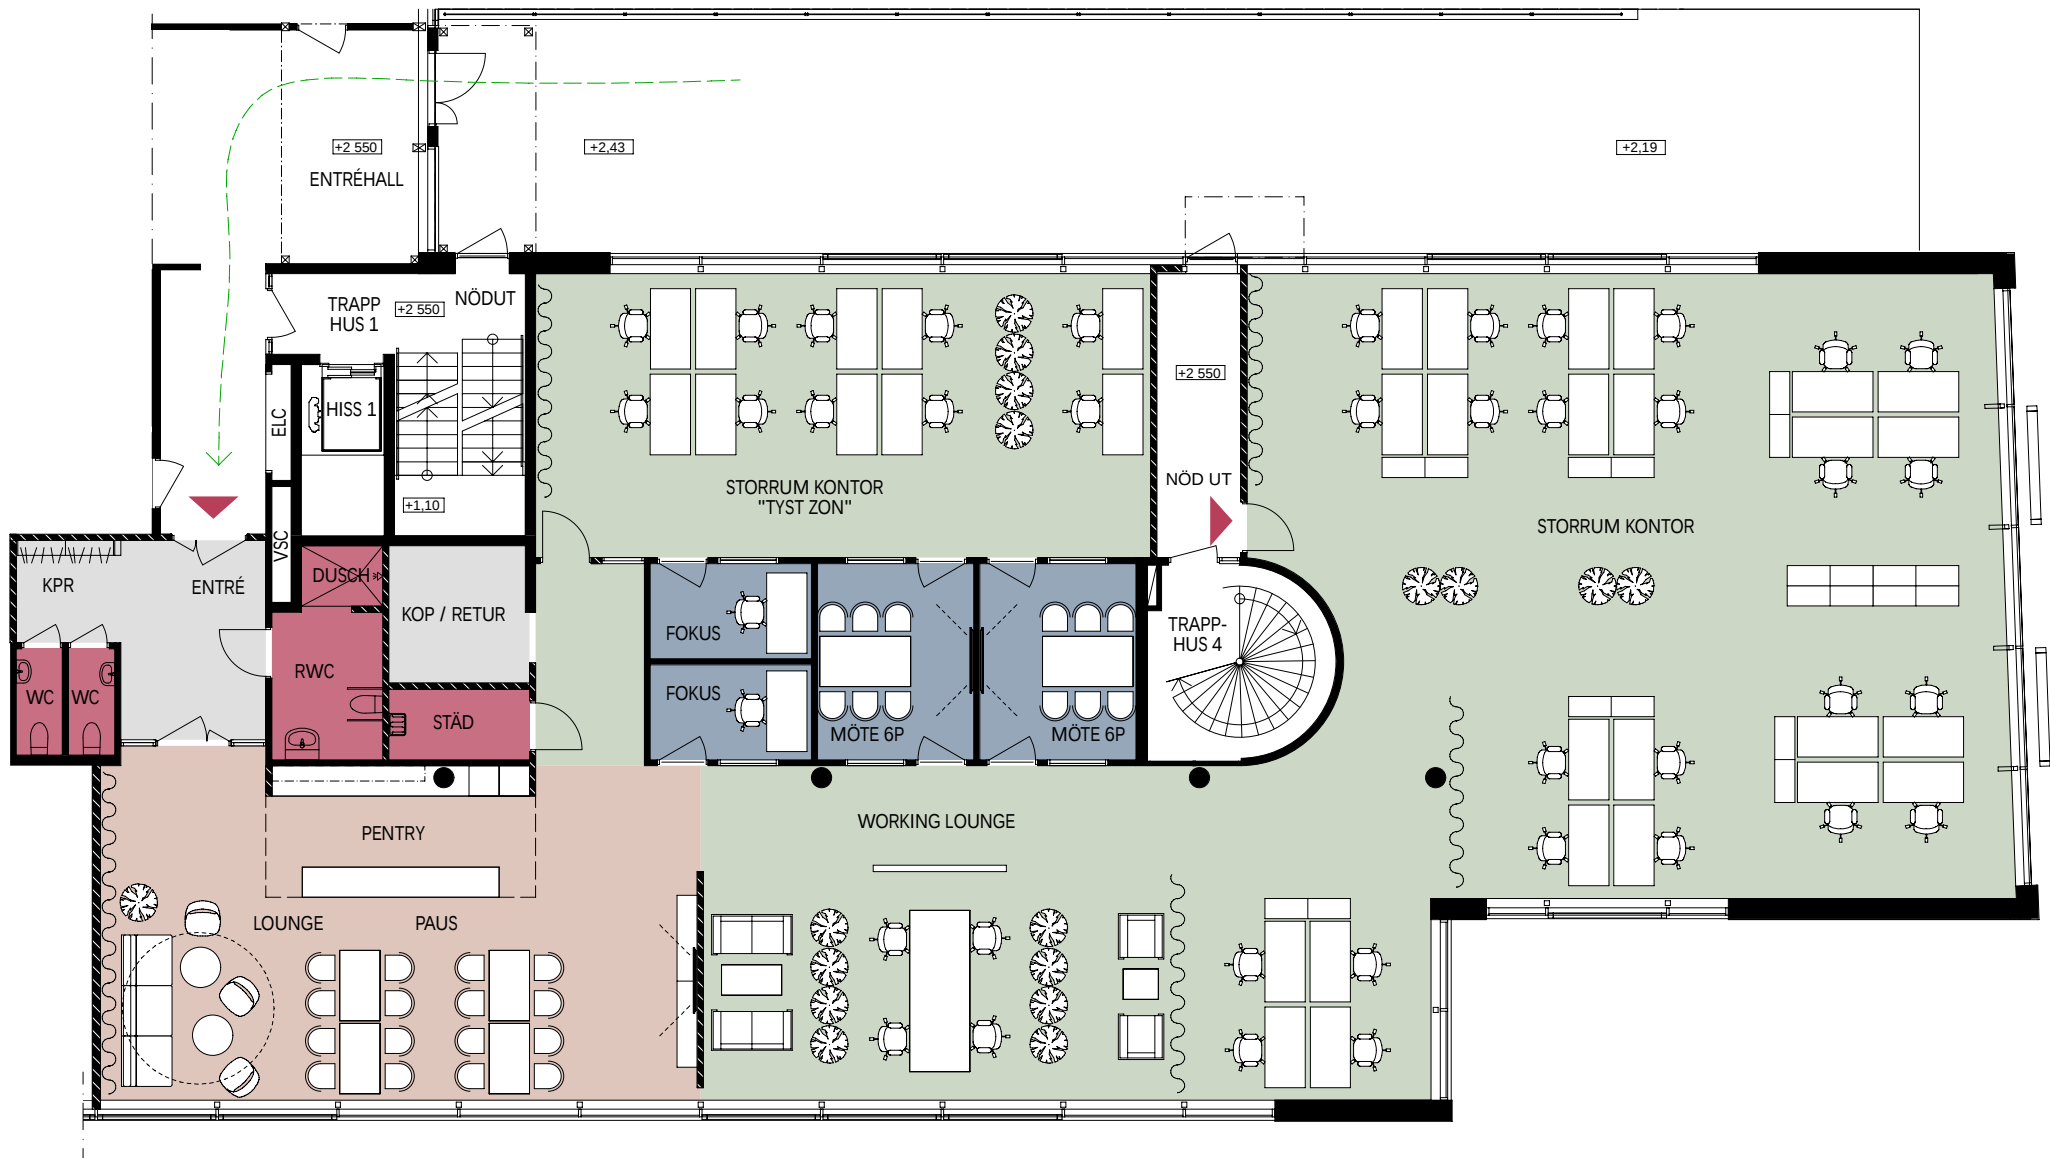


- Kontor / allmän yta
- Möte / samtal / fokus
- Kaprum / förråd / kopiering
- Wc / rwc / dusch / städ
- Pentry / paus / lounge

ANTAL:

Skrivbord i storrum: 34 st
Working lounge: 12 pl
Mötesrum 6p: 2 st
Fokusrum: 2 st
Paus, lounge: 22 pl
Wc, rwc /dusch: 3 st

- Befintlig vägg
- Ny vägg
- Befintlig dörr / glasparti
- Ny tät dörr / glasparti
- Ny glasdörr / glasparti

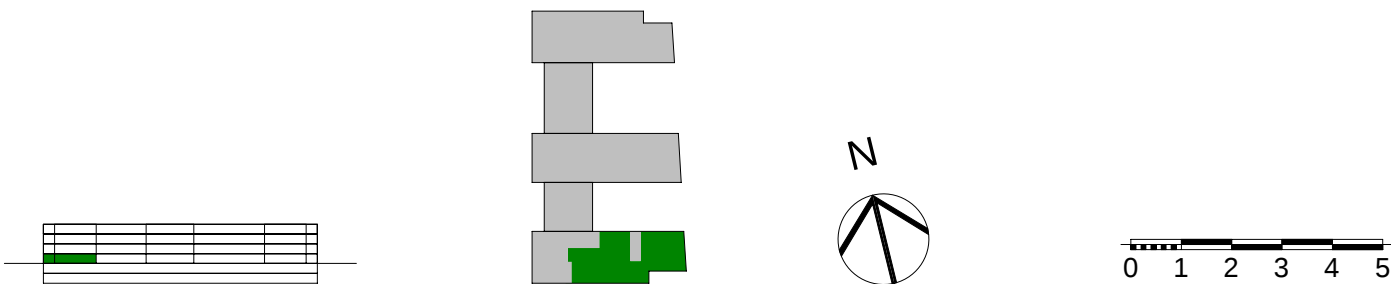

508 KVM
ENTRÉPLAN, VÅNING 3
STUVARVÄGEN
KV JÄRNVÄGSSTATIONEN 2
SUNDSVALL
SKALA 1:150 / A3