


- Kontor/Allmänyta
- Möte/Samtal/Fokus/Vilrum
- Kapprum/Förråd/Kopiering
- WC/Städ/Dusch
- Pentry/Paus/Lounge/Kaffe



Antal kontor: 14
Antal mötesrum: 4
Antal vilorum: 1
Antal WC: 5

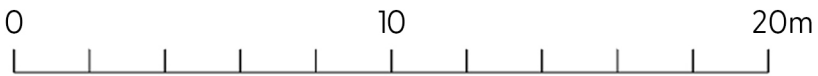

Med reservation för avvikelser. skala 1:200 (A3)



673KVM
VÅNING 4
TEGELÄNGSGATAN 13
IMPORTEN 4
NORRKÖPING