


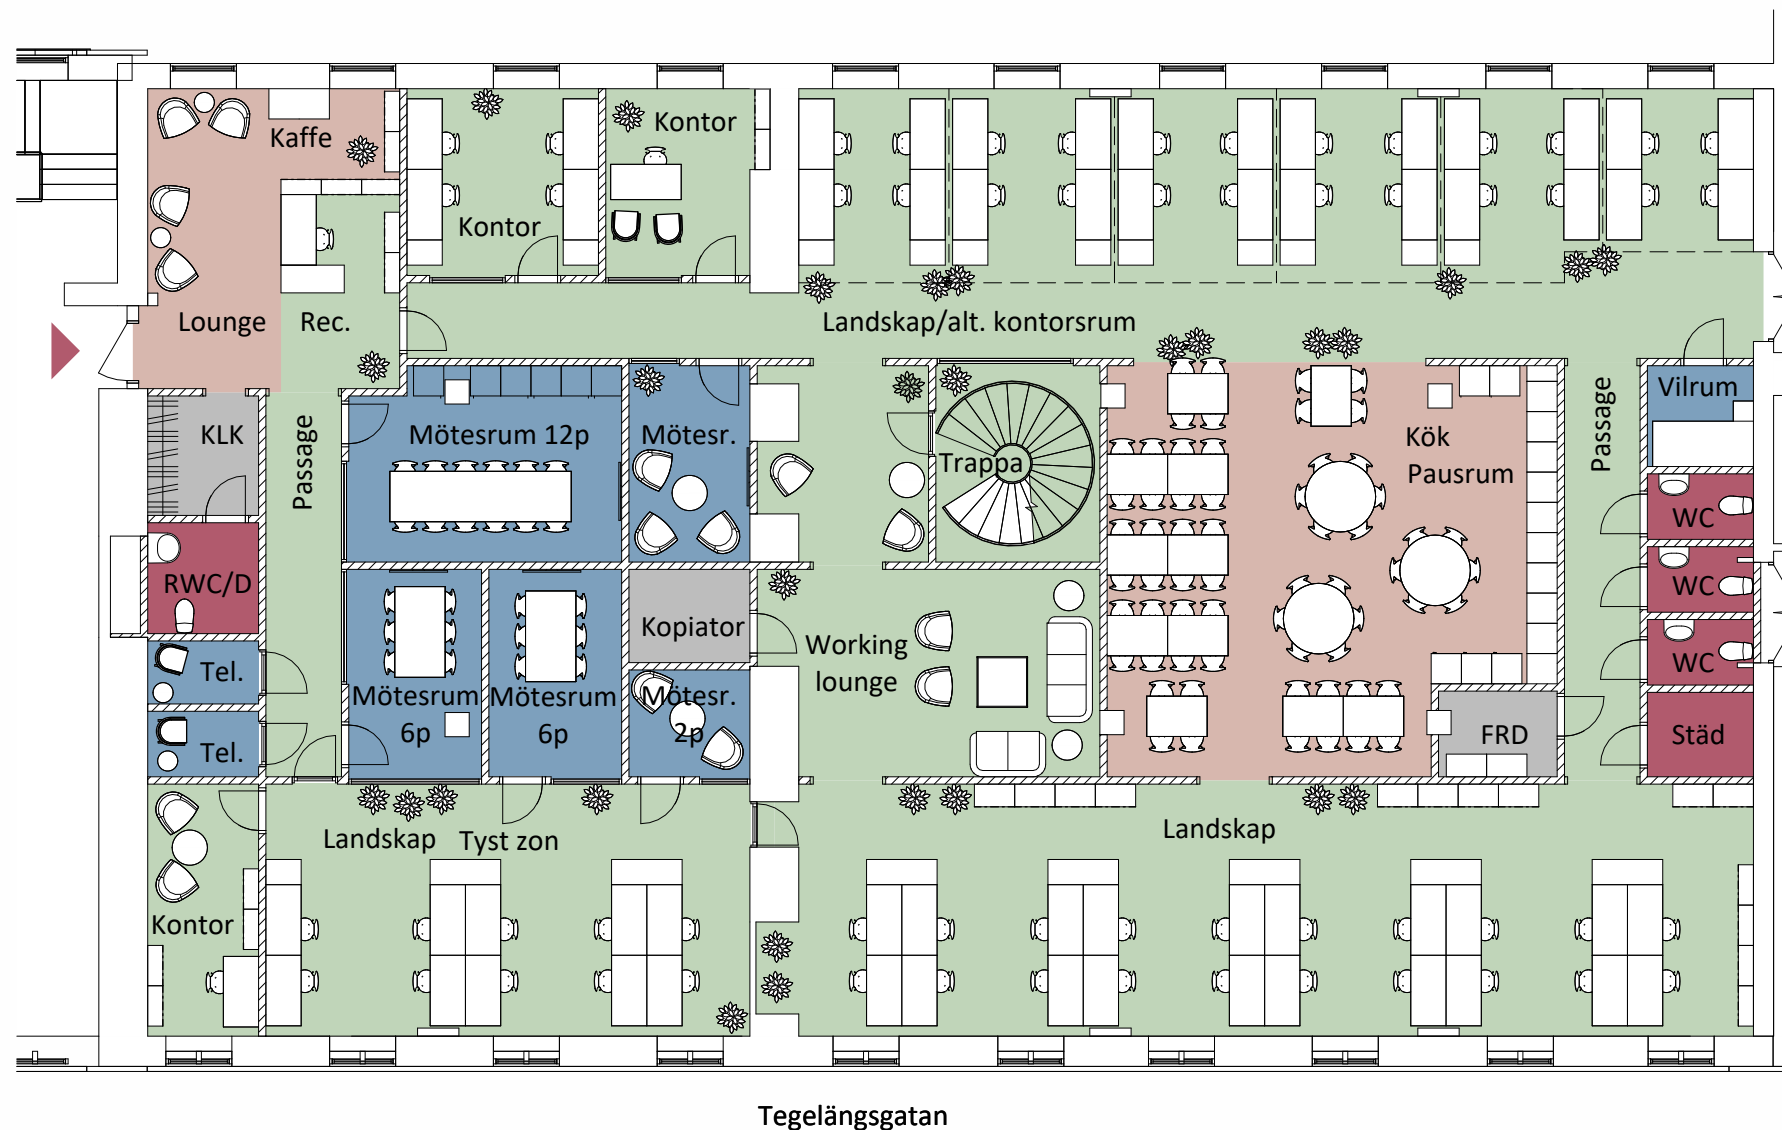

Tegelängsgatan 11 B
Lokal i två plan, plan 2, undre plan

FÖRKLARINGAR

- Kontor/allmännyta
- Möte/samtal/fokus/vilrum
- Kapprum/förråd/kopiering
- Wc/städ/dusch
- Pentry/paus/lounge/kaffe
- Bef. vägg
- Ny vägg
- Bef. dörr
- Ny dörr
- Ny glasad dörr

Antalet avser plan 2

Antal skrivbord i öppet landskap: 44 st.
 Antal skrivbord i tyst zon: 10 st.
 Antal skrivbord i kontorsrum: 6 st.
 Antal platser i working lounge: 7 st.
 Antal möte 12p: 1 st.
 Antal möte 6p: 2 st.
 Antal möte 2-3p: 2 st.
 Antal telefonrum: 2 st.
 Antal vilrum: 1 st.
 Antal wc: 4 st.

